



Samþykkt þann
 21 JUN 2017
 Byggingarfulltrúinn í Hafnarfirði
 F.h. Sigurður Steinar Jónsson

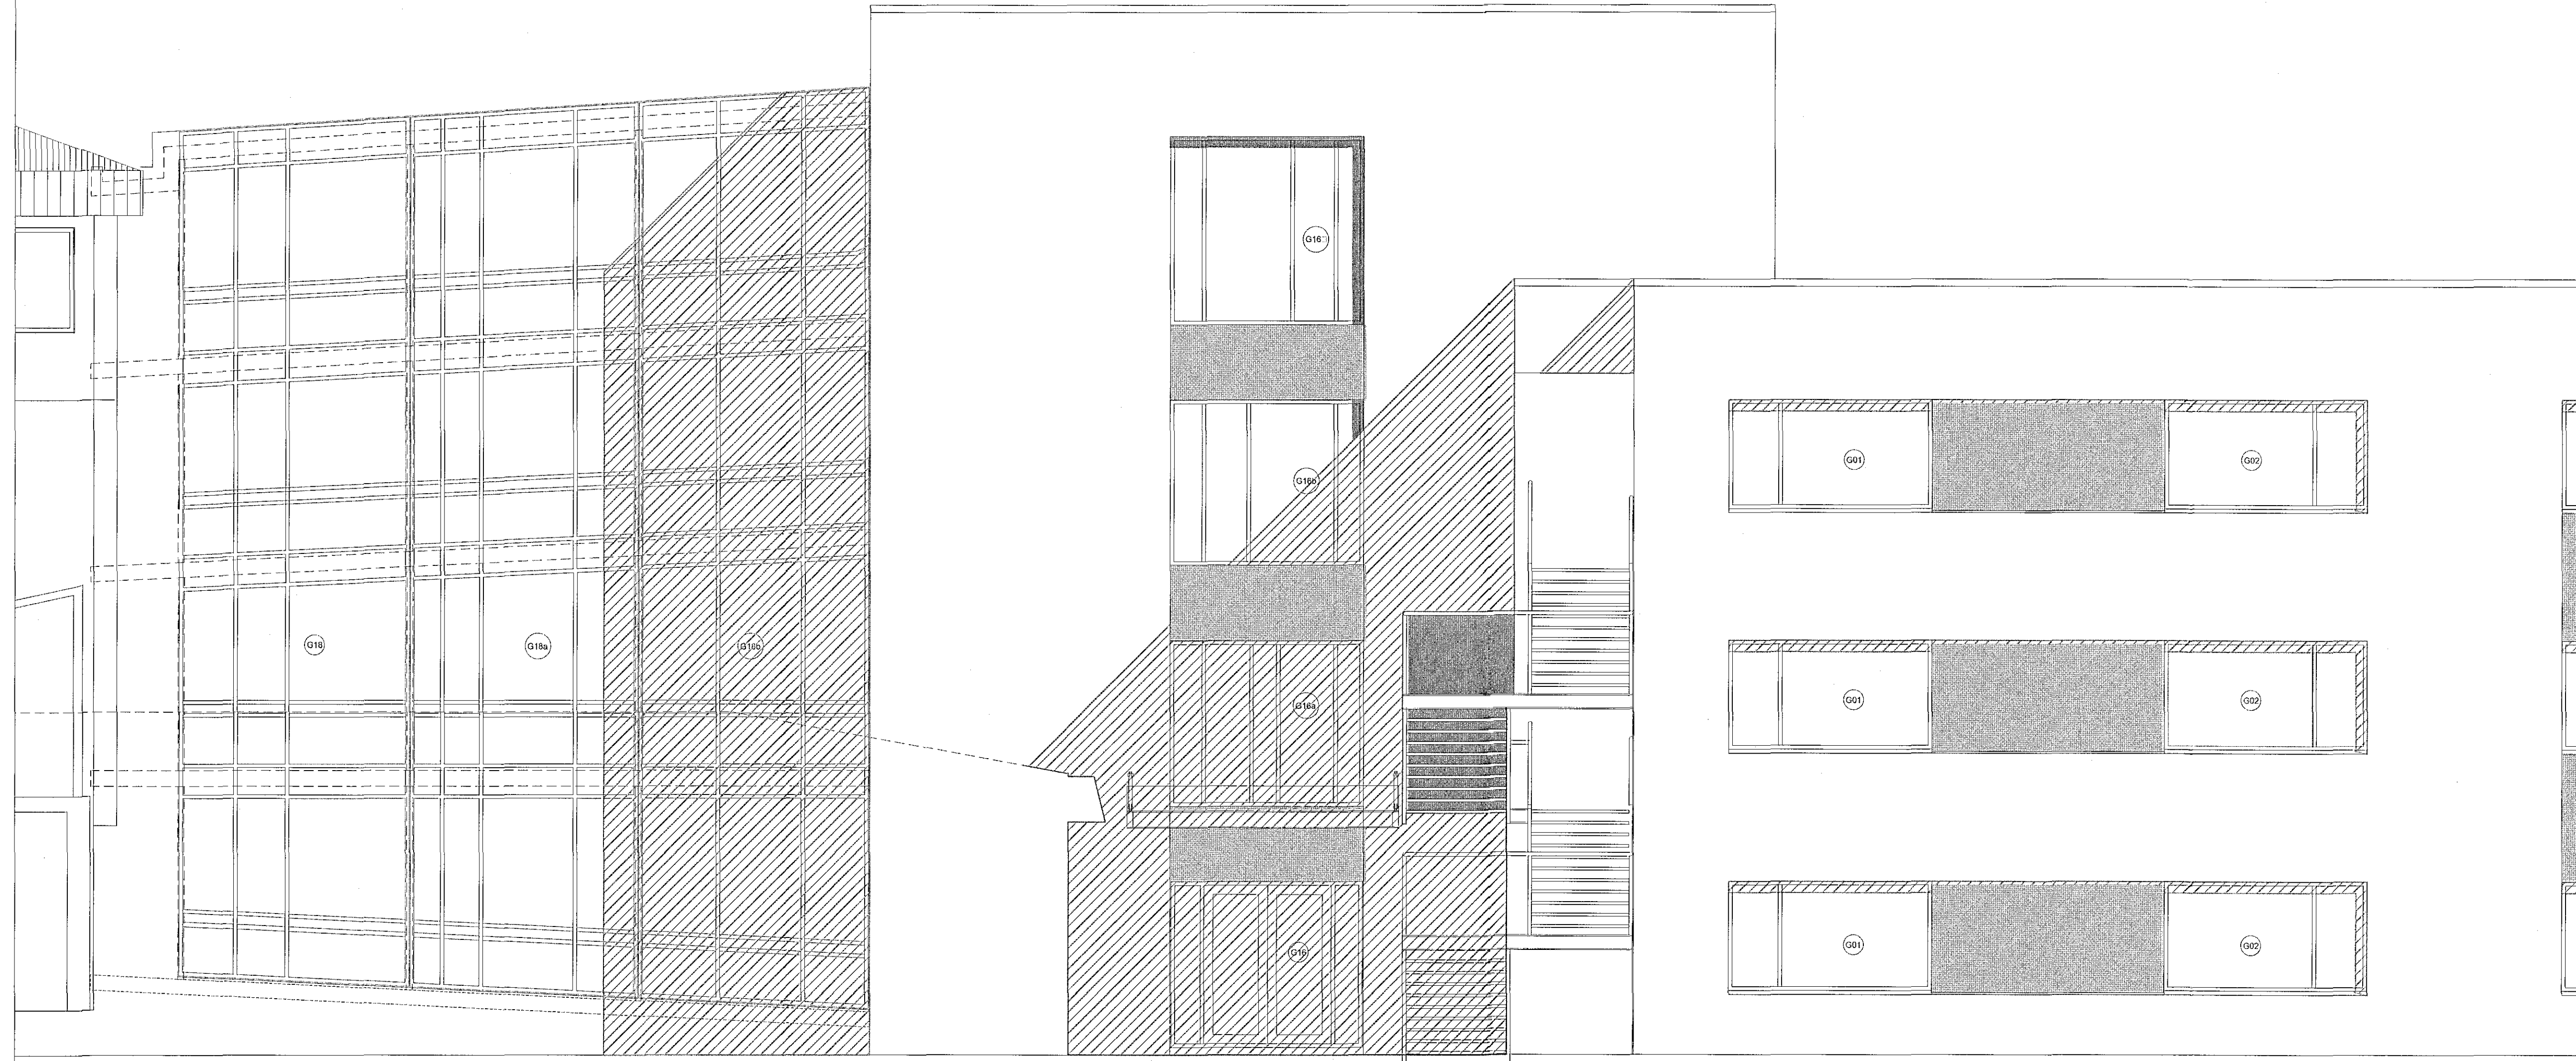

D:
 C:
 B:
 A:
 BREYTINGAR: DAGS:

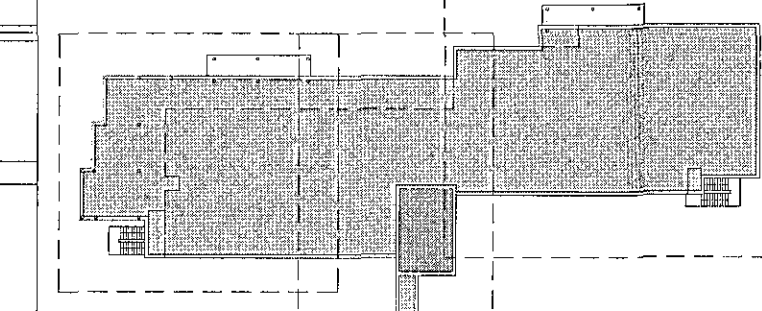

VERKTEIKNINGAR

SÓLVANGUR HJÚKRUNARHEIMILI 2016
 SÓLVANGSVEGI 2 HAFNARFIRÐI
 VERK: SOLV 1533
 KVARDI: 1:50
 DAGS: 01.03.2017
 SUBAUSTUR-ÚTLIT 1 AF 2 TEIKN: JBP
 SKRÁ: 1533-Grunnur.dwg

ÚTI INNI

ARKITEKTAR
 HINGHOLTSSSTRÆTI 27 101 REYKJAVÍK
 Símar 5527660 & 5627660 FAX 5527661
 Netfang u@u.is VEFfang www.u.is
 BALDUR O. SVAVARSSON ARKITEKTAR FAJ
 120357-5149
 JÓN HÖR ÞORVALDSSON ARKITEKTAR FAJ
 021256-7579