



Samþykkt þann  
21 JUN 2017  
Byggingarfulltrúinn í Hafnarfirði  
F.h. Sigurður Steinar Jónsson

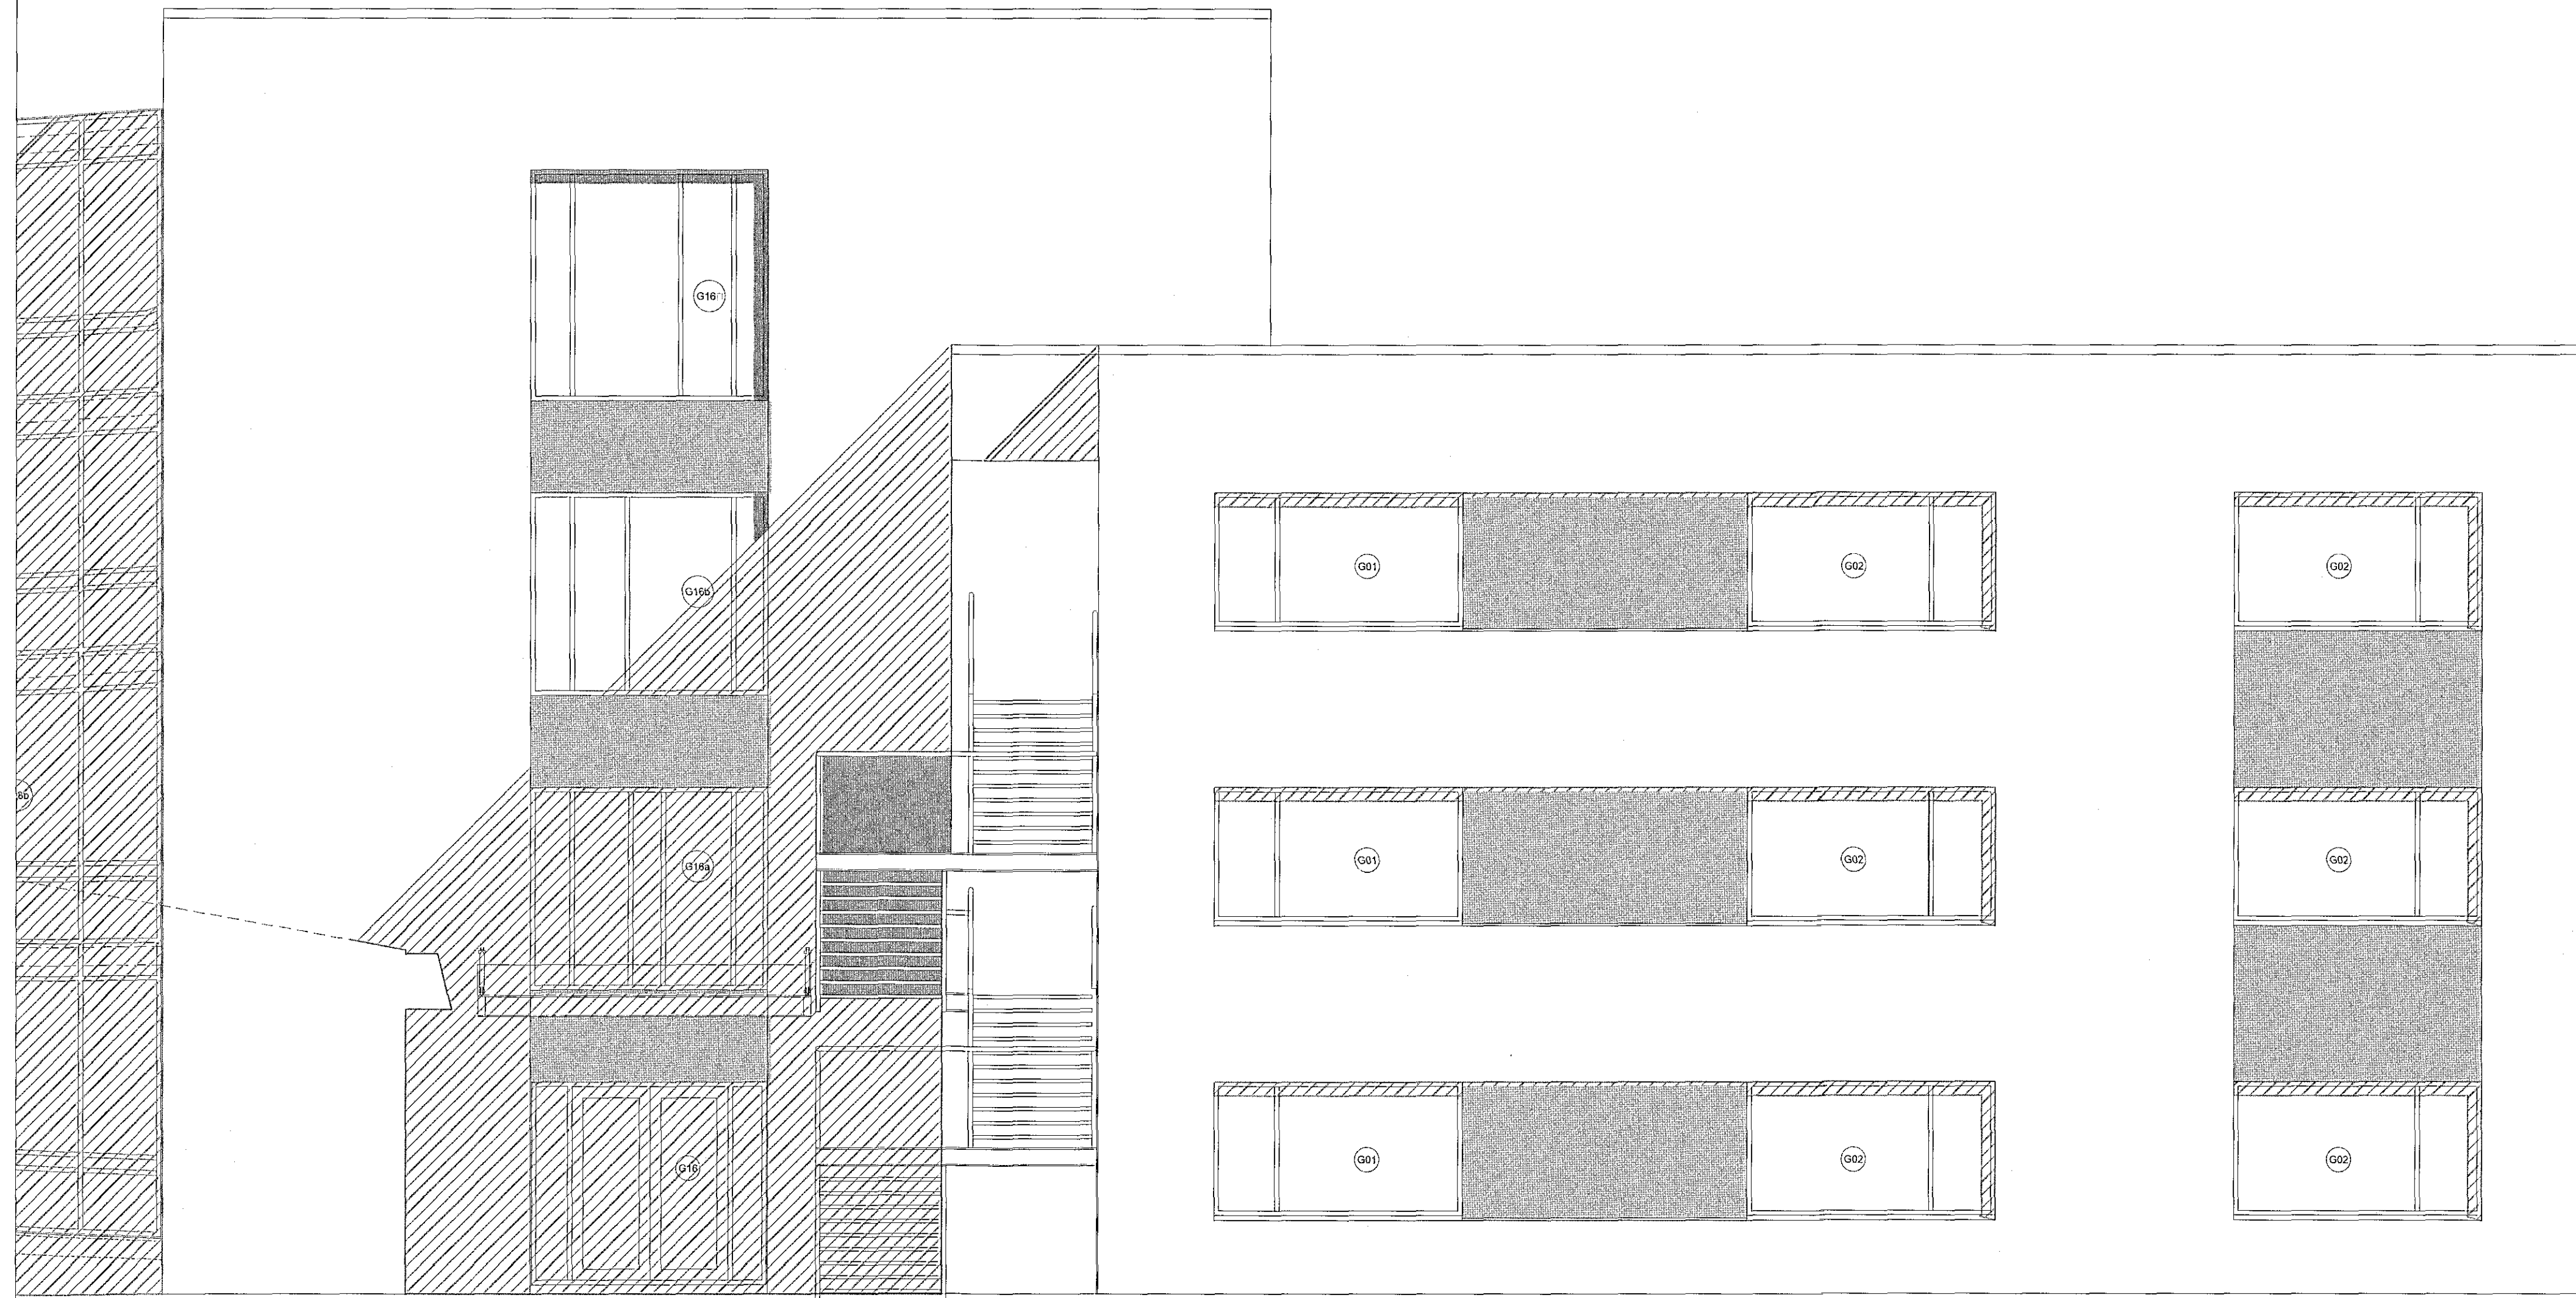

D:  
C:  
B:  
A:  
BREYTINGAR: DAGS:

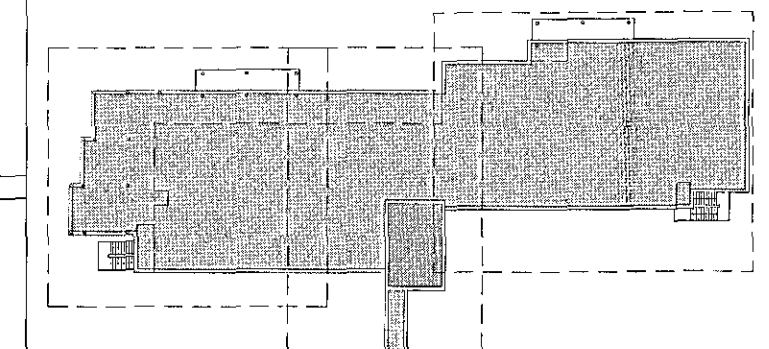

VERKTEIKNINGAR

SÖLVANGUR HJÚKRUNARHEIMILI 2016  
SÖLVANGSVEGI 2 HAFNARFIRÐI  
VERK: SOLV 1533  
KVARDI: 1.50  
DAGS: 01.03.2017  
SUDAUSTUR-ÚTLIT 2 AF 2 TEIKN: JBP  
SKRÁ: 1533-Grunnur.dwg

**ÚTI INNI**  
**ARKITEKTAR**  
DINGHOLTSSTRÆTI 27 101 REYKJAVÍK  
SÍMARI 5527660 & 5527660 FAX 5527661  
NETFANG u@u.is VEFFANG www.u.is  
BALDUR Ó. SVAVARSSON ARKITEKTAR FAI  
120357-5149  
JÓN ÞÓR ÞORVALDSSON ARKITEKTAR FAI  
021255-7575 **A-227**