



Samþykkt þann
 21 JUN 2017
 Byggingarfulltrúnaði Hafnarfjarðar
 F.h. Sigurður Steinar Jónsson

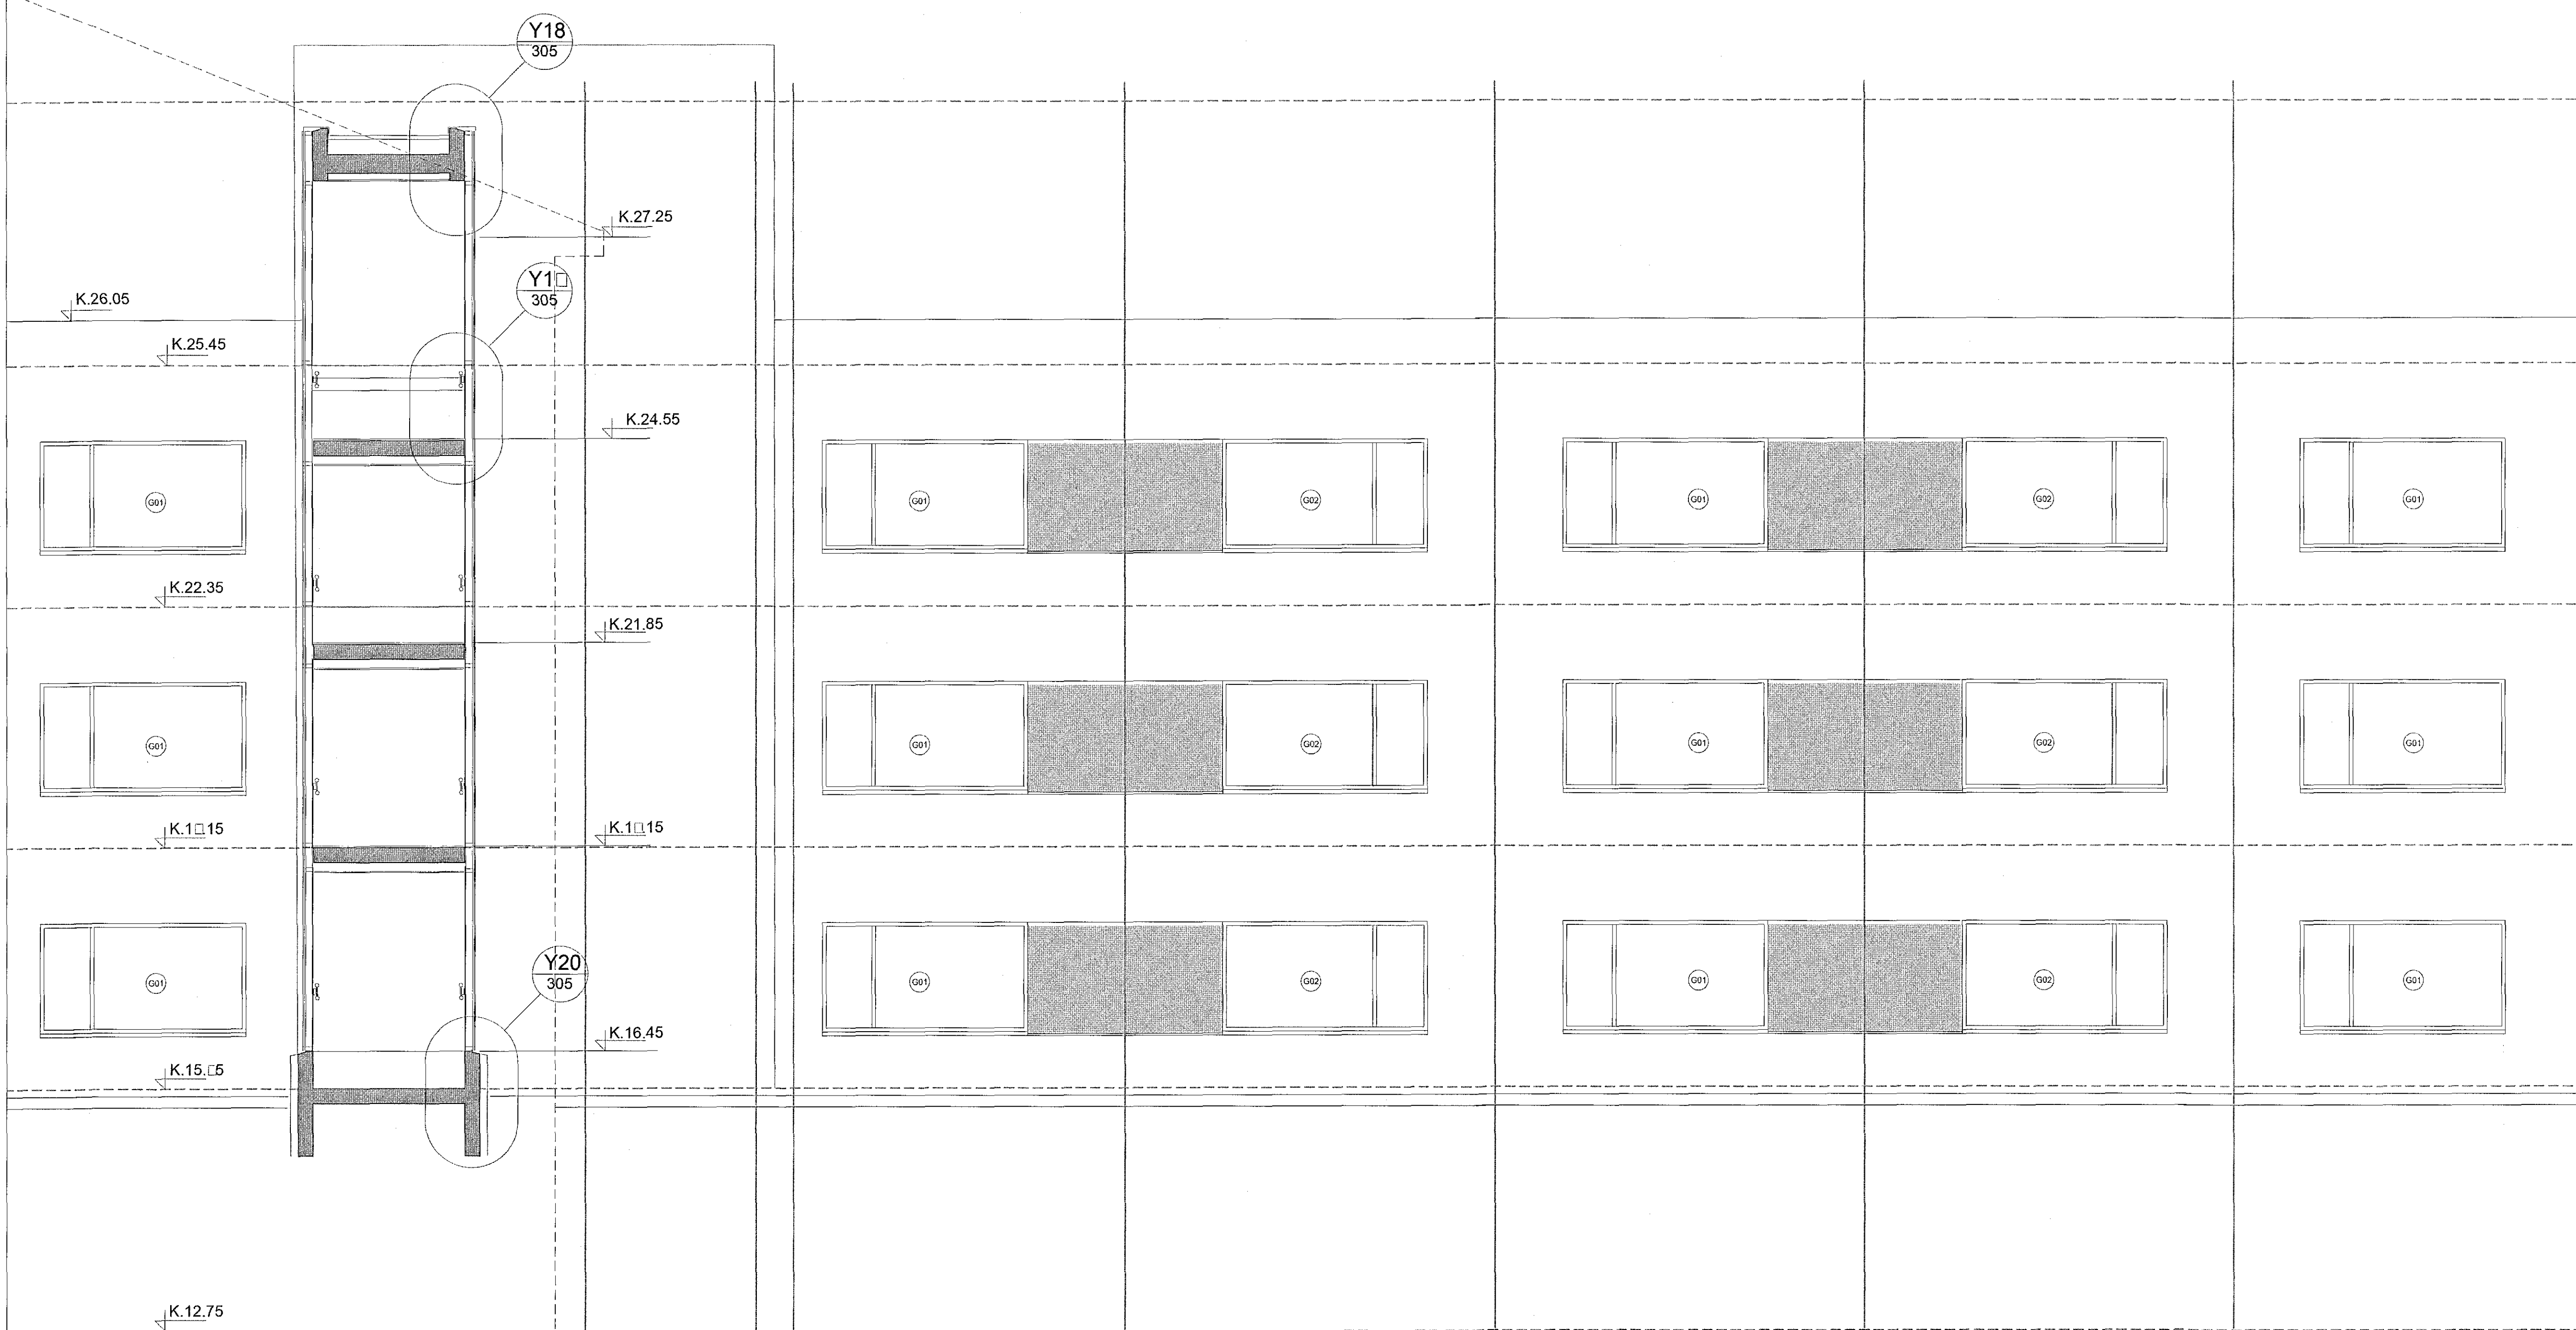

D:
 C:
 B:
 A:
 BREYTINGAR: DAGS:

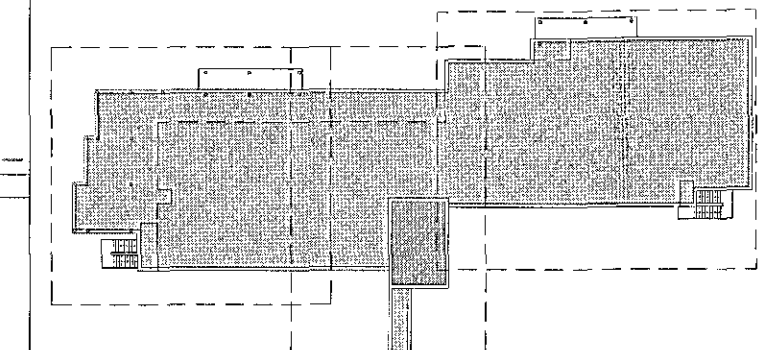

VERKTEIKNINGAR

SÓLVANGUR HJÚKRUNARHEIMILI 2016
 SÓLVANGSVEGI 2 HAFNARFJARÐI
 VERK: SOLV 1533
 KVARDI: 1.50
 DAGS: 01.03.2017
 SUDV-ÚTLIT/SNIÐ 2 AF 3
 TEIKN: jpp
 SKR: 1533-Grunnur.dwg

ÚTI INNI

ARKITEKTAR
 ÞINGHÉLISSÍÐI 27 101 REYKJAVÍK
 Símar 5927666 & 5627666 FAX 5927661
 Netfang w@u.is VEFfang www.u.is
 BALDUR G. SVAVARSSON ARKITEKTAR FAI
 180357-5149
 JÓN ÞÓR ÞÓRVALDSSON ARKITEKTAR FAI
 021256-7579 **A-229**