

Sampykkt þann
21 JUN 2017
Byggingartillittrúnaður í Hafnarfirði
F.h. Sigurður Steinar Jónsson

Aflangt gat í vinkli til að taka hugsanl. hreifingum álprófila.
Formbeygd álflásning, 1.5 mm sem "hattur".
Litur sama og önnur klæðning. Festist að utan og innan með ryðfríum skrúfum með plasttappa yfir í gegnum Ø=15 mm gúmmi undirlegg.

Festingar álkerfis
Slétt álplata draghnoðuð við burðagrind.

100 mm steinullareinangrun 80 kg/m³

Aflangt gat í vinkli til að taka hugsanl. hreifingum álprófila.
Formbeygd álflásning, 1.5 mm litur sami og önnur klæðning. Festist við glugga í Z-prófil og draghnoðuð við klæðningu.

Festingar álkerfis
Slétt álplata draghnoðuð við burðagrind.






100 mm steinullareinangrun 80 kg/m³

Þakpappi lagður út á og yfir steinull.
Uppbygging þaks.
Þéttilag:
Icopal Top 500 P eldsóðinn við neðra lagið.
Icopal Base 411 P festur gegnum pappann niður í burðarlagið með þar til gerðum díblum (GOK). Skrúfugerð fer eftir hvort undirlagið er tré eða steinsteypa.
Eldsóðið yfir þessar festingar með flipa sem er á neðra lagi.

Einangrun-steinull:
Undirlagsplata T, 140 mm. 125-130 kg/m³
Yfirlagsplata L, 80 mm. 140-160 kg/m³
Steinullarfleygar notaðir til að ná vatnshalla að niðurföllum.
Rakavarnarlag Icopal Base 400 Pa eldsóðinn á þakplötu og upp á hlíð útveggjar.

Hvítlakkaður frágangslisti. Ral 9010
Lofakerfi steinullarplötur 40X600x1200 mm með hálf földum festingum kantur TD.
Brautir fyrir lyftukerfi og hlaupakött, ljós gráar.


Kappi hvítlakkaður trélisti.
Gardinubraut, Silent Gliss.
Myrkvunartjöld.
Álguggakerfi.
Kitti, tróð, aerofil svamppulsa.

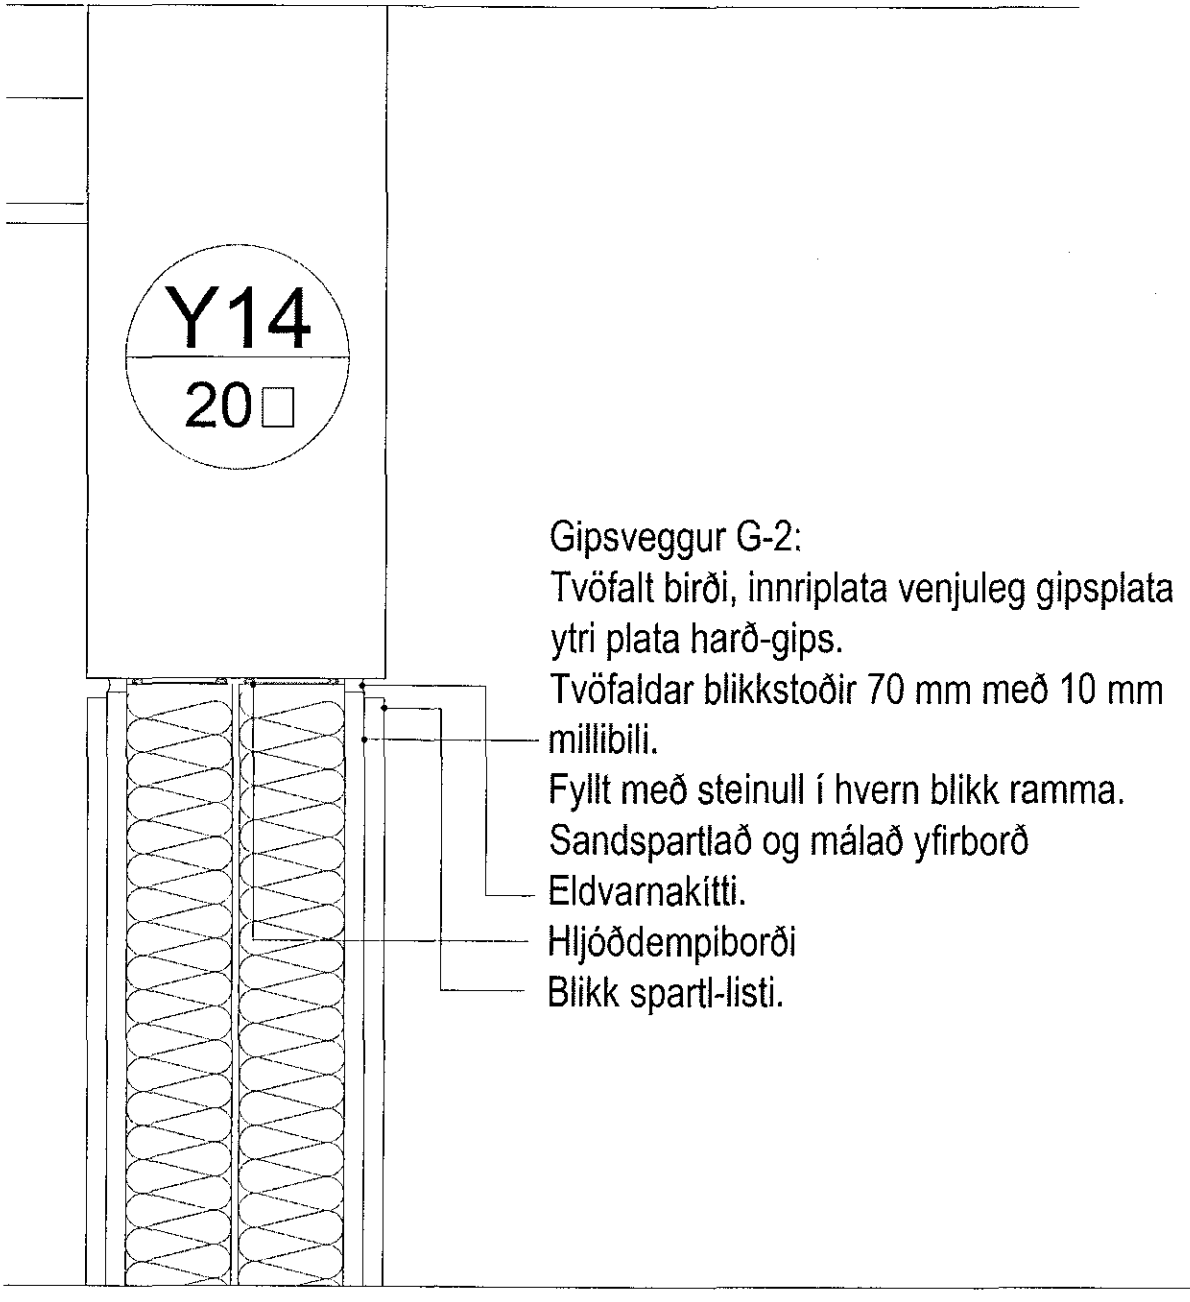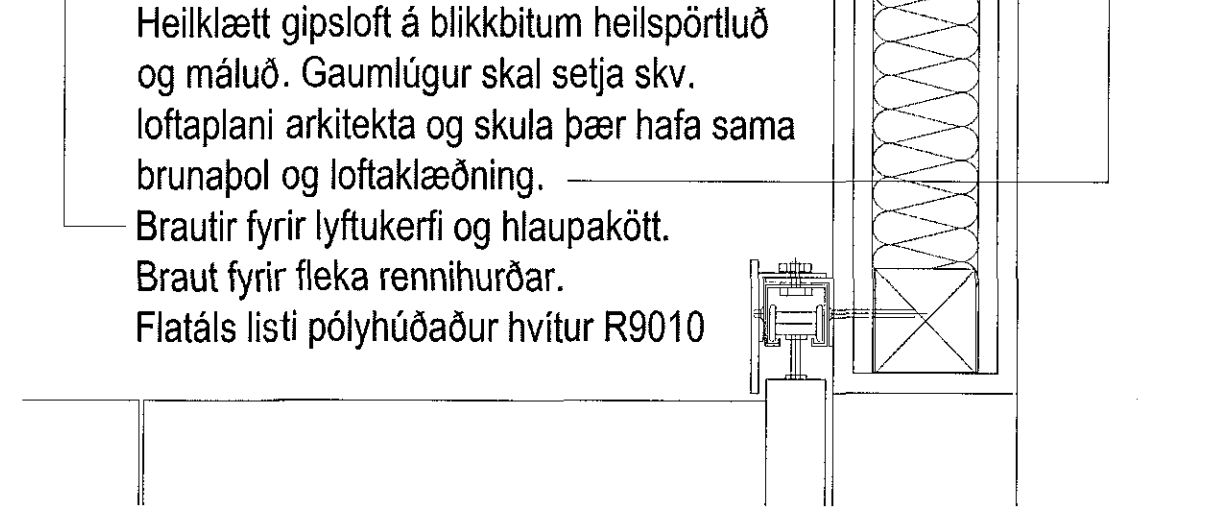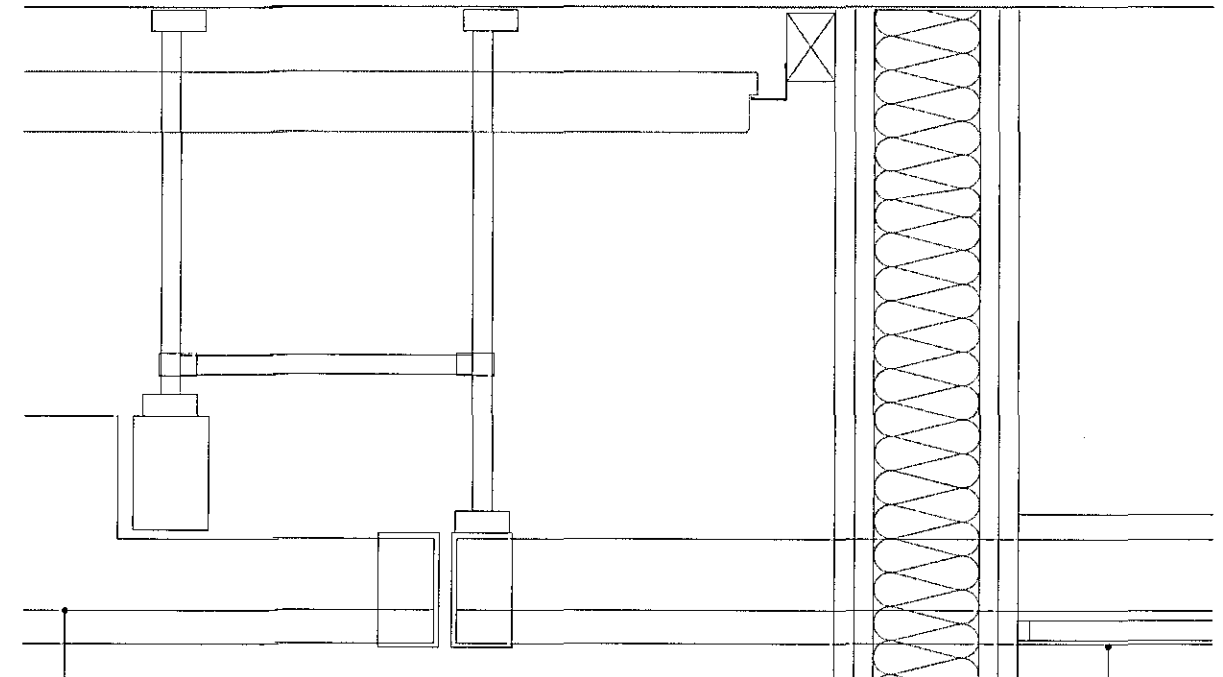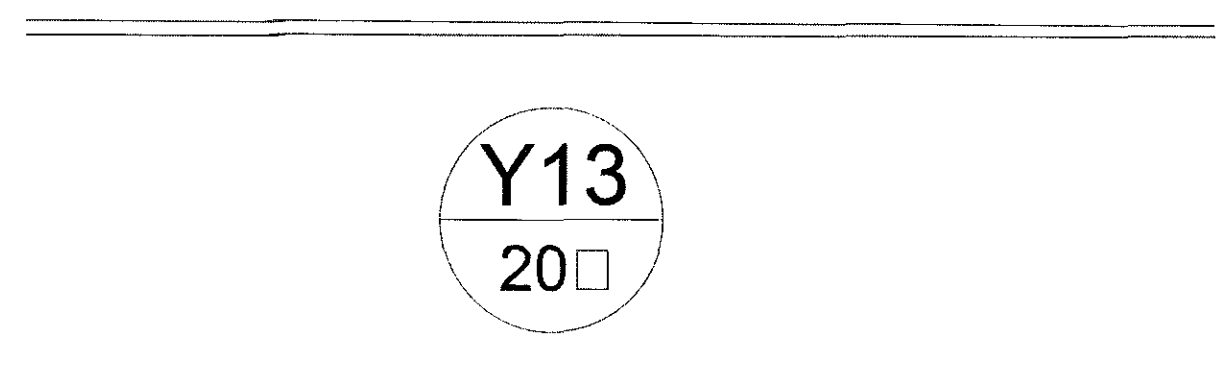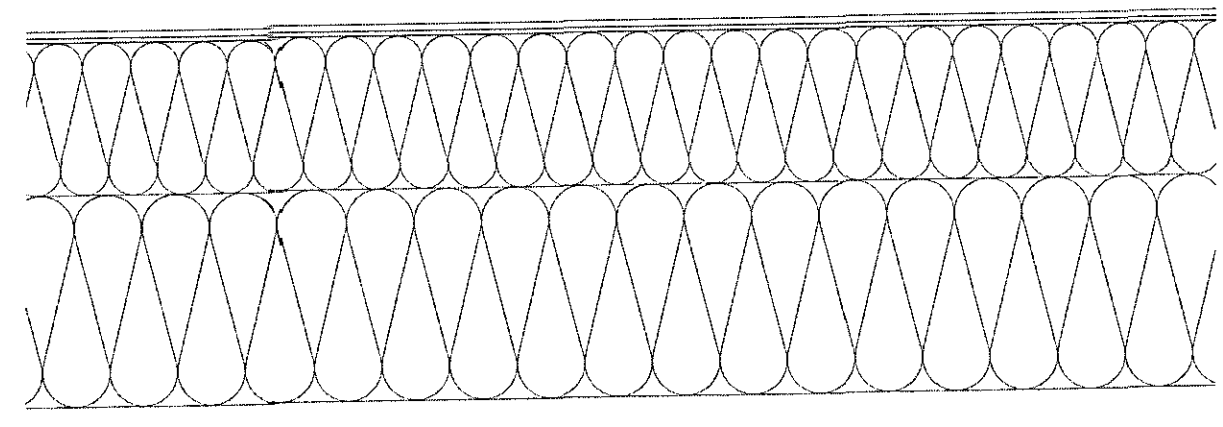


Gipsveggur G-2.
Tvöfalt birði, innriplata venjuleg gipsplata ytri plata harð-gips.
Tvöfaldrar blikkstoðir 70 mm með 10 mm millibili.
Fyllt með steinull í hvern blikk ramma.
Sandspartlað og málað yfirborð
Eldvarmakitti.
Hljóðdempiborði
Blikk spart-listi.

Heiklætt gipsloft á blikkbitum heilspörtuð og máluð. Gaumlúgur skal setja skv. loftaplani arkitekta og skula þær hafa sama brunapól og loftklæðning.
Brautir fyrir lyftukerfi og hlaupakött.
Braut fyrir fleka rennihurðar.
Flatáls listi pólyhúðaður hvítur R9010

Y12
20□

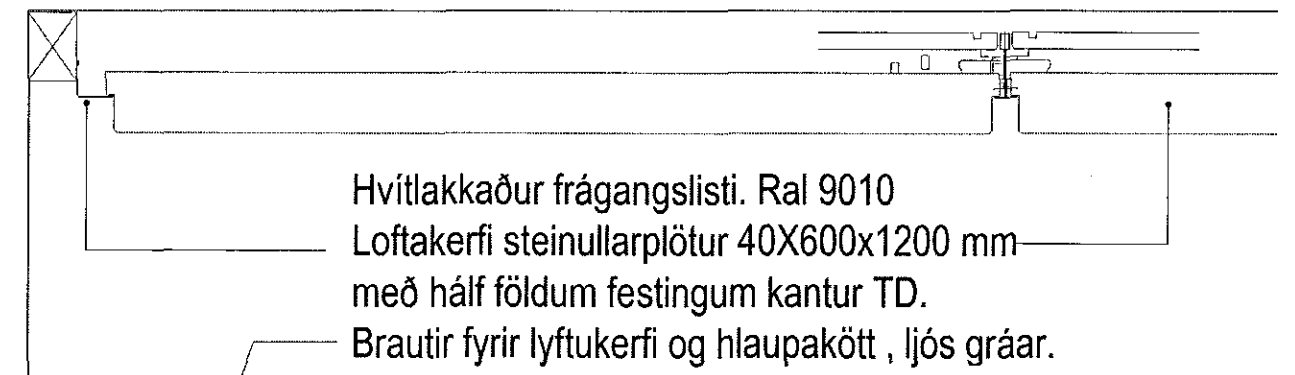

Hlaupaköttur

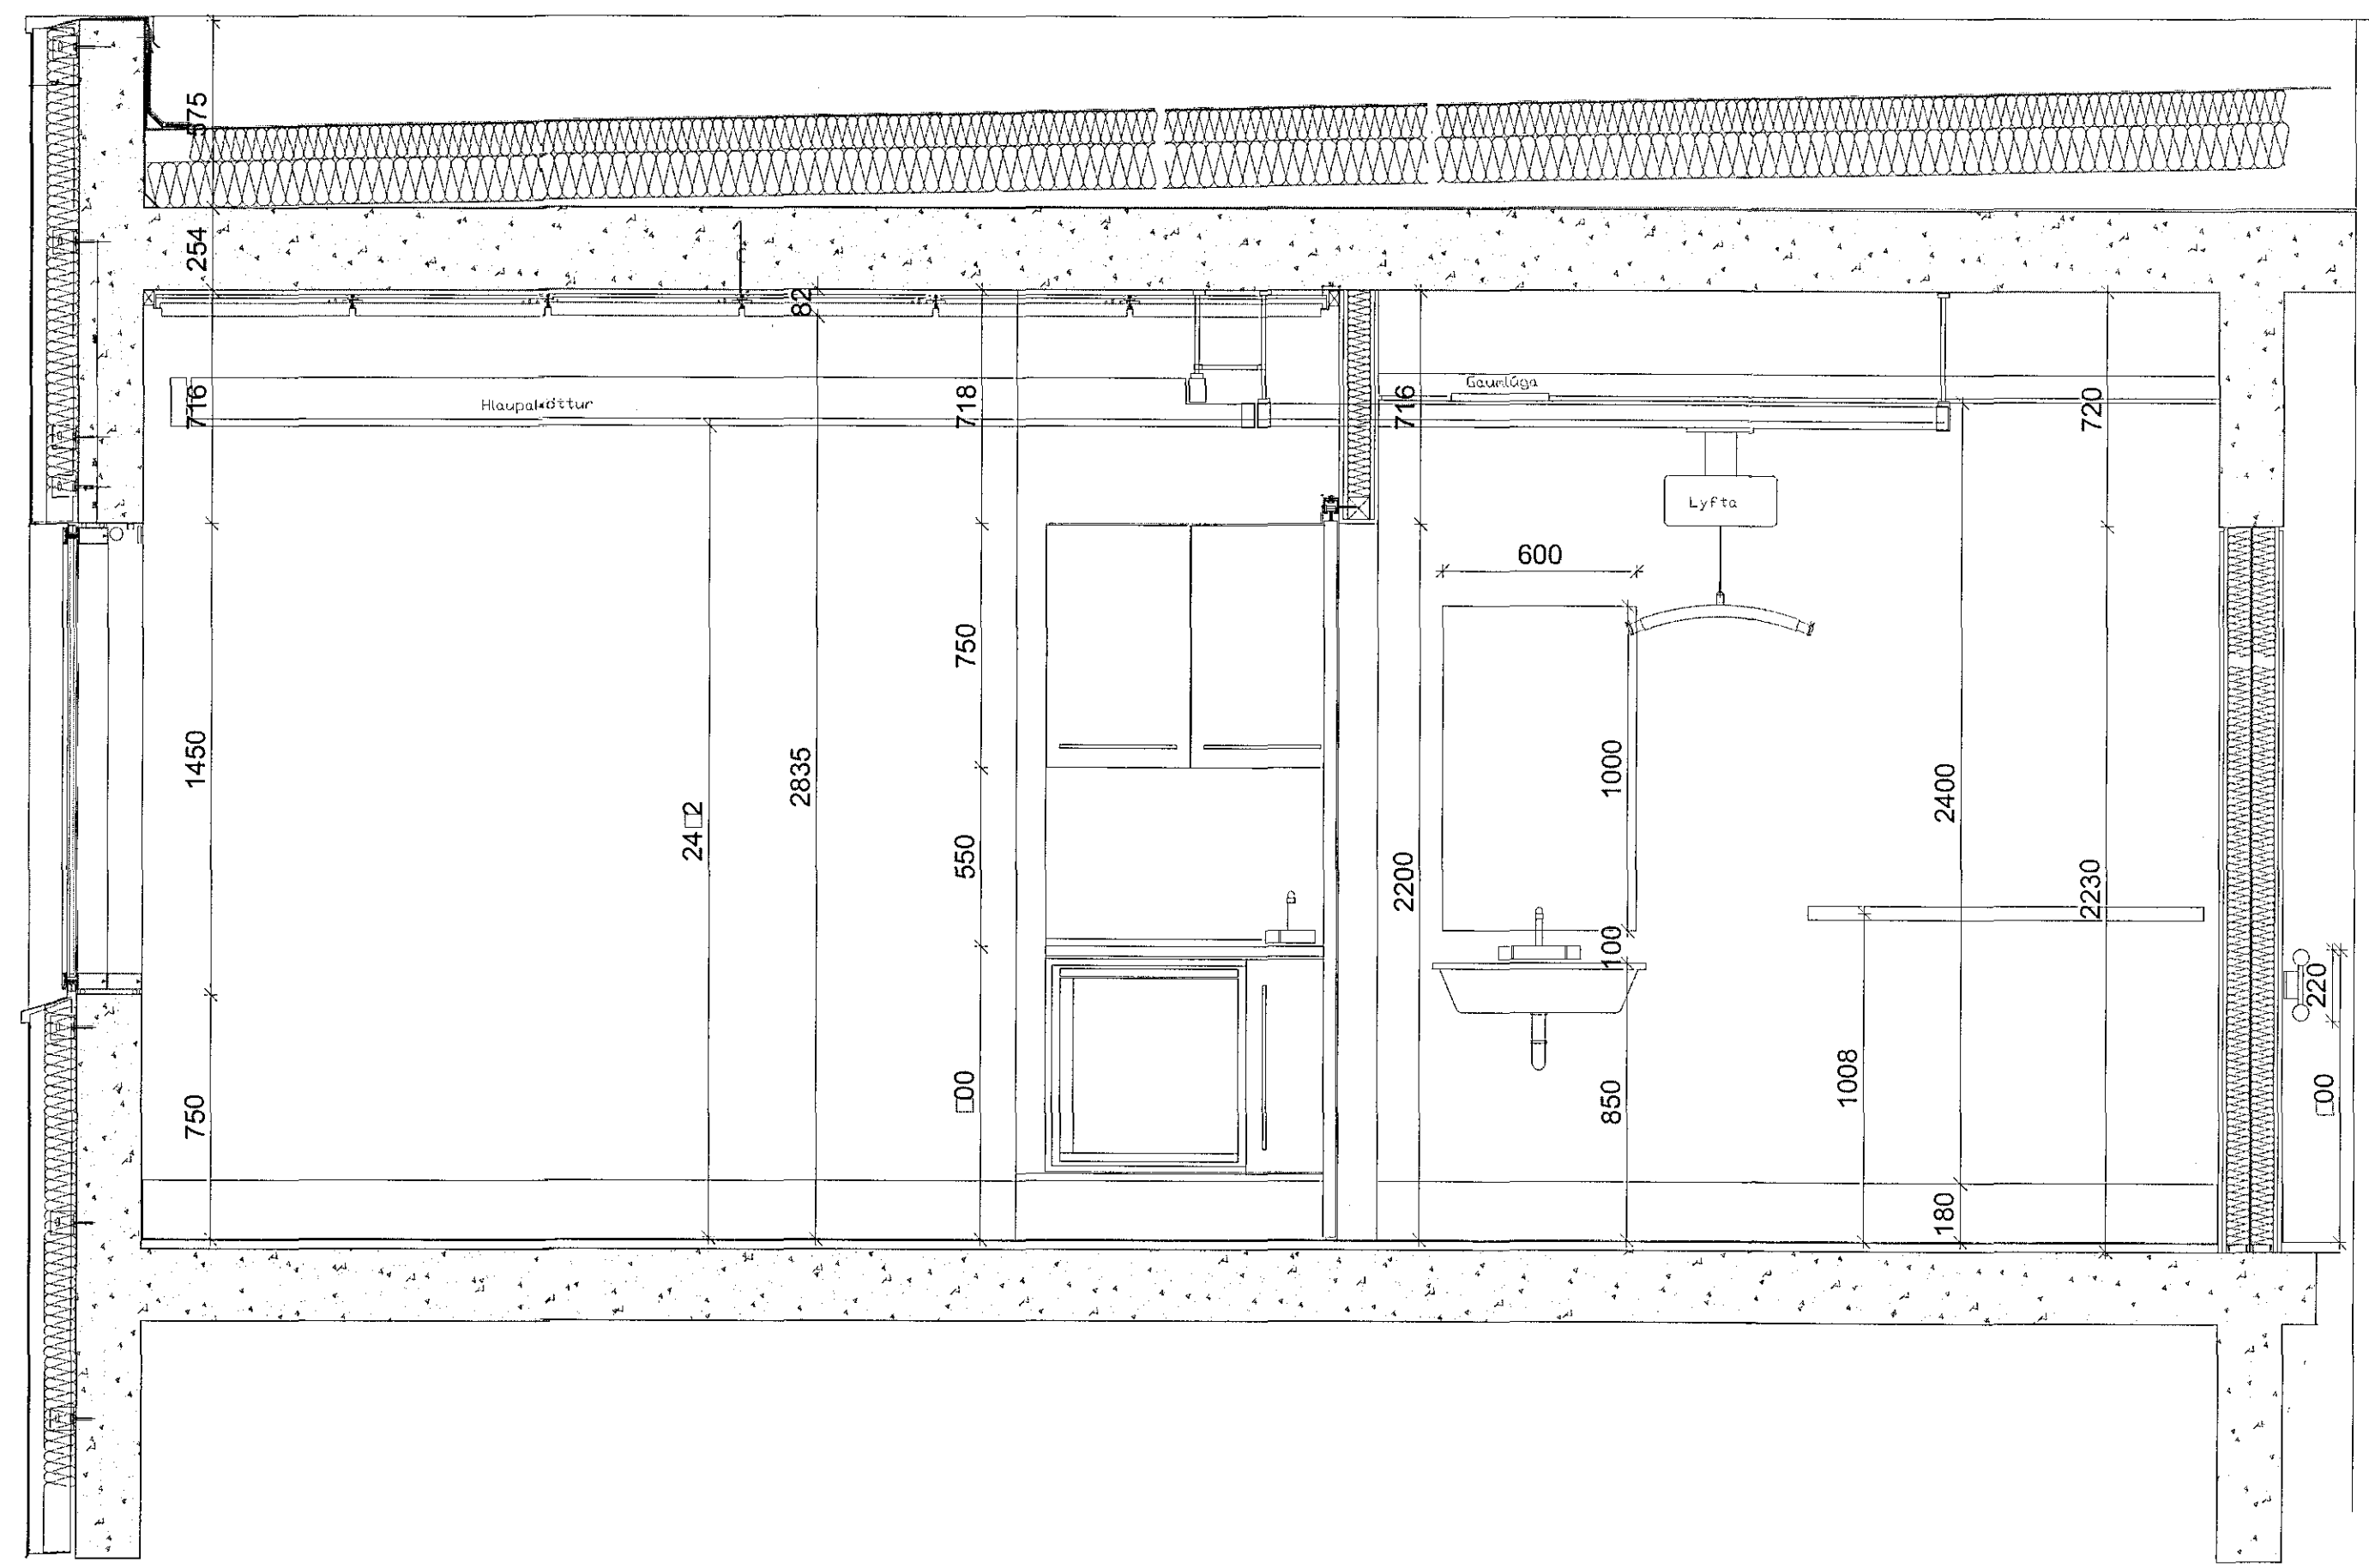

D:
C:
B:
A:
BREYTINGAR: DAGS:

VERKTEIKNINGAR-SÉRHLUTAR

SÓLVANGUR HJÚKRUNARHEIMILI 2016
SÓLVANGSVEGI 2 HAFNARFIRÐI
VERK: SOLV 1533
KVARÐI: 1:20
DAGS: 01.03.2017
D/EMIGERT SNID Í ÍBÚÐ
TEKNI: JPB
SKRÁÐ: 1533-Grunnur.dwg

ÚTI INNI

ARKITEKTAR
ÞINGHÖLTSSTRÆTI 27 101 REYKJAVÍK
SÍMAR 5927660 & 5627668 FAX 5927661
NETFANG ut@ilis VEFFANG www.ilis

BALDUR G. SVAVARSSON ARKITEKTAR FAI
120357-5149
JÓN ÞÓR ÞÓRVALDSSON ARKITEKTAR FAI
021256-7579