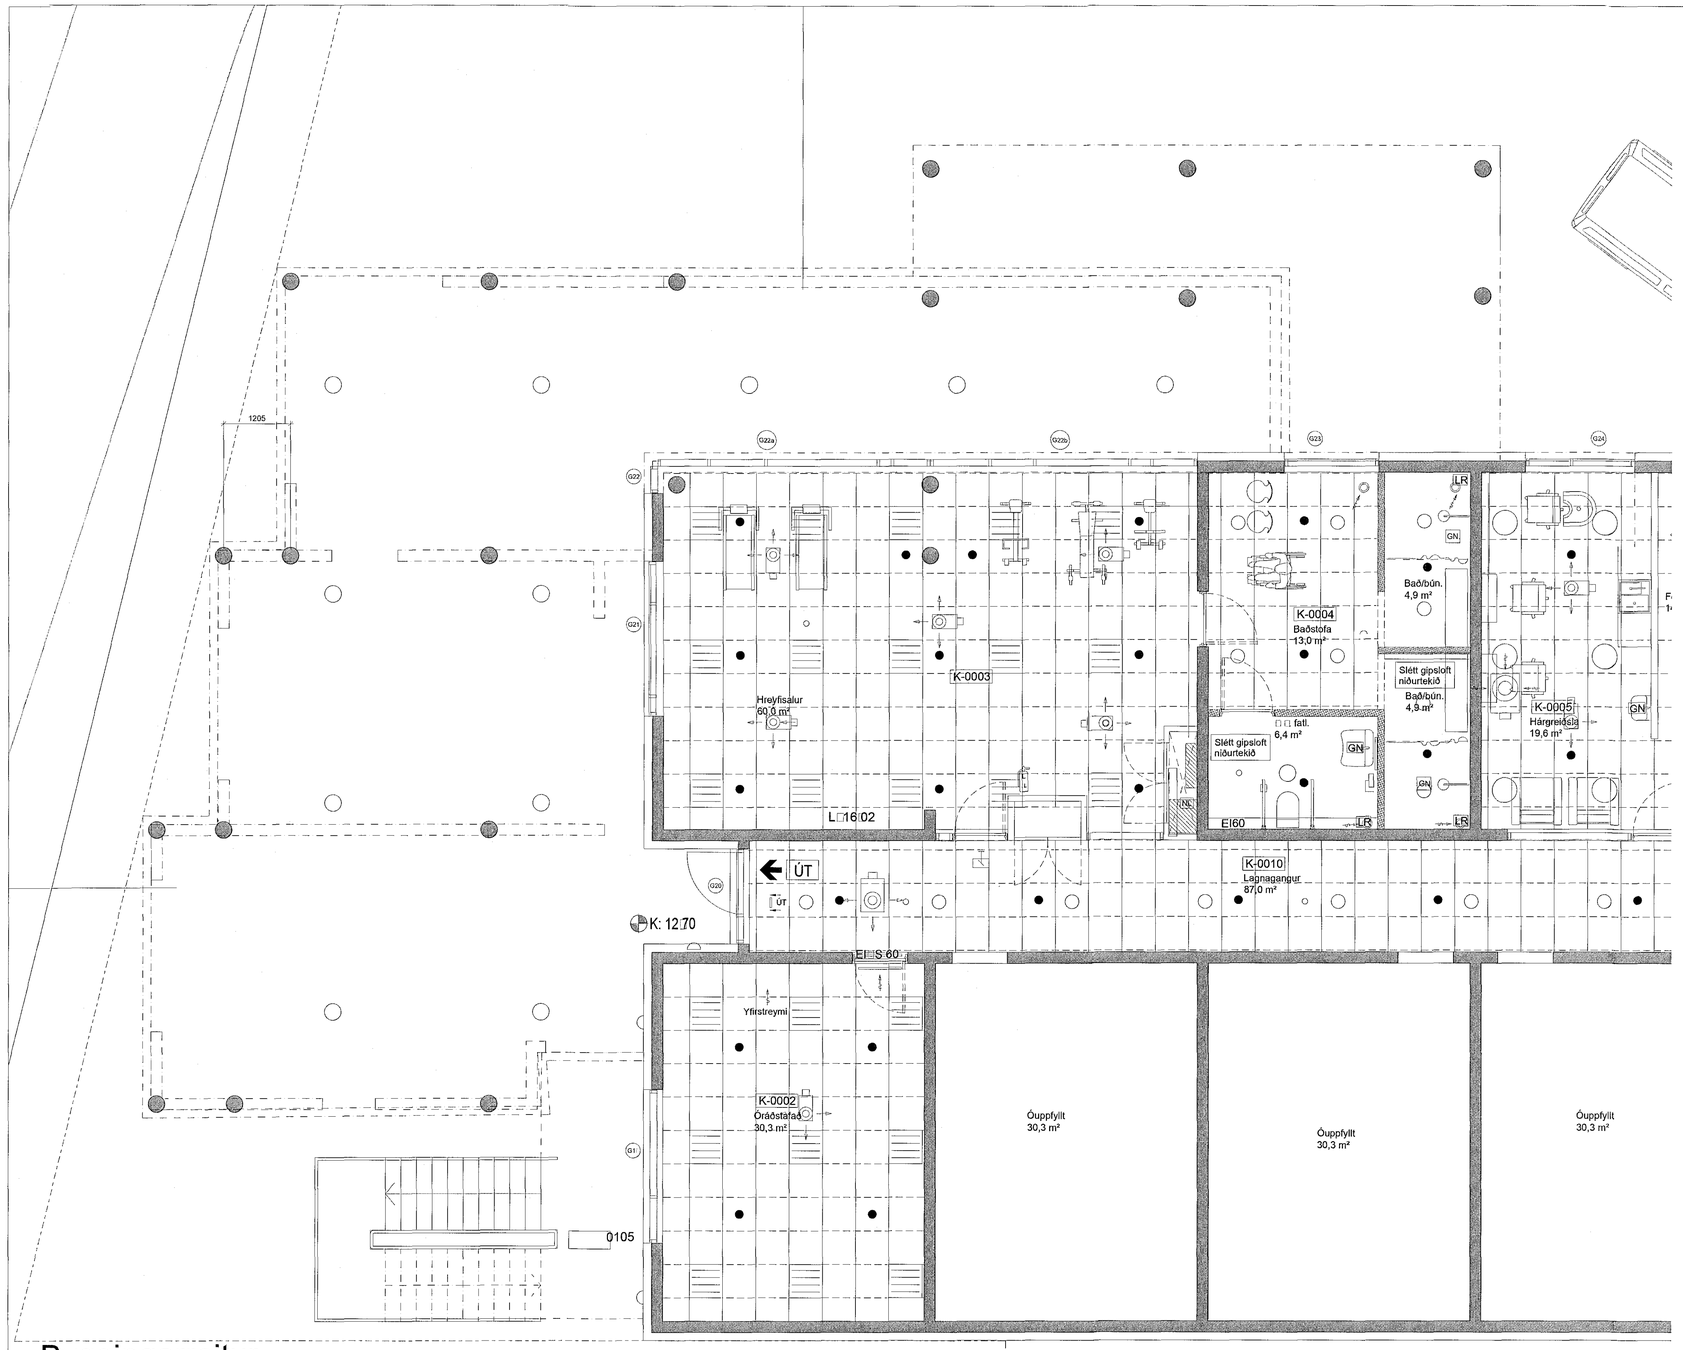
1205
G22a
G22b
G23
G24
G22
G21
G26
G1
K-0003
Hreyfisalur
60,0 m²
K-0004
Baðstofa
13,0 m²
fatl.
6,4 m²
Slétt gipsloft
niðurtekið
Bað/þún.
4,9 m²
Slétt gipsloft
niðurtekið
Bað/þún.
4,9 m²
K-0005
Hárgreiðsla
19,6 m²
LR
GN
EI60
LR
LR
GN
GN
GN
LR
LR
LR