



Samþykkt þann
21 JUN 2017
Byggingarfulltrúinn í Hafnarfirði
F.h. Sigurbur Steinar Jónsson

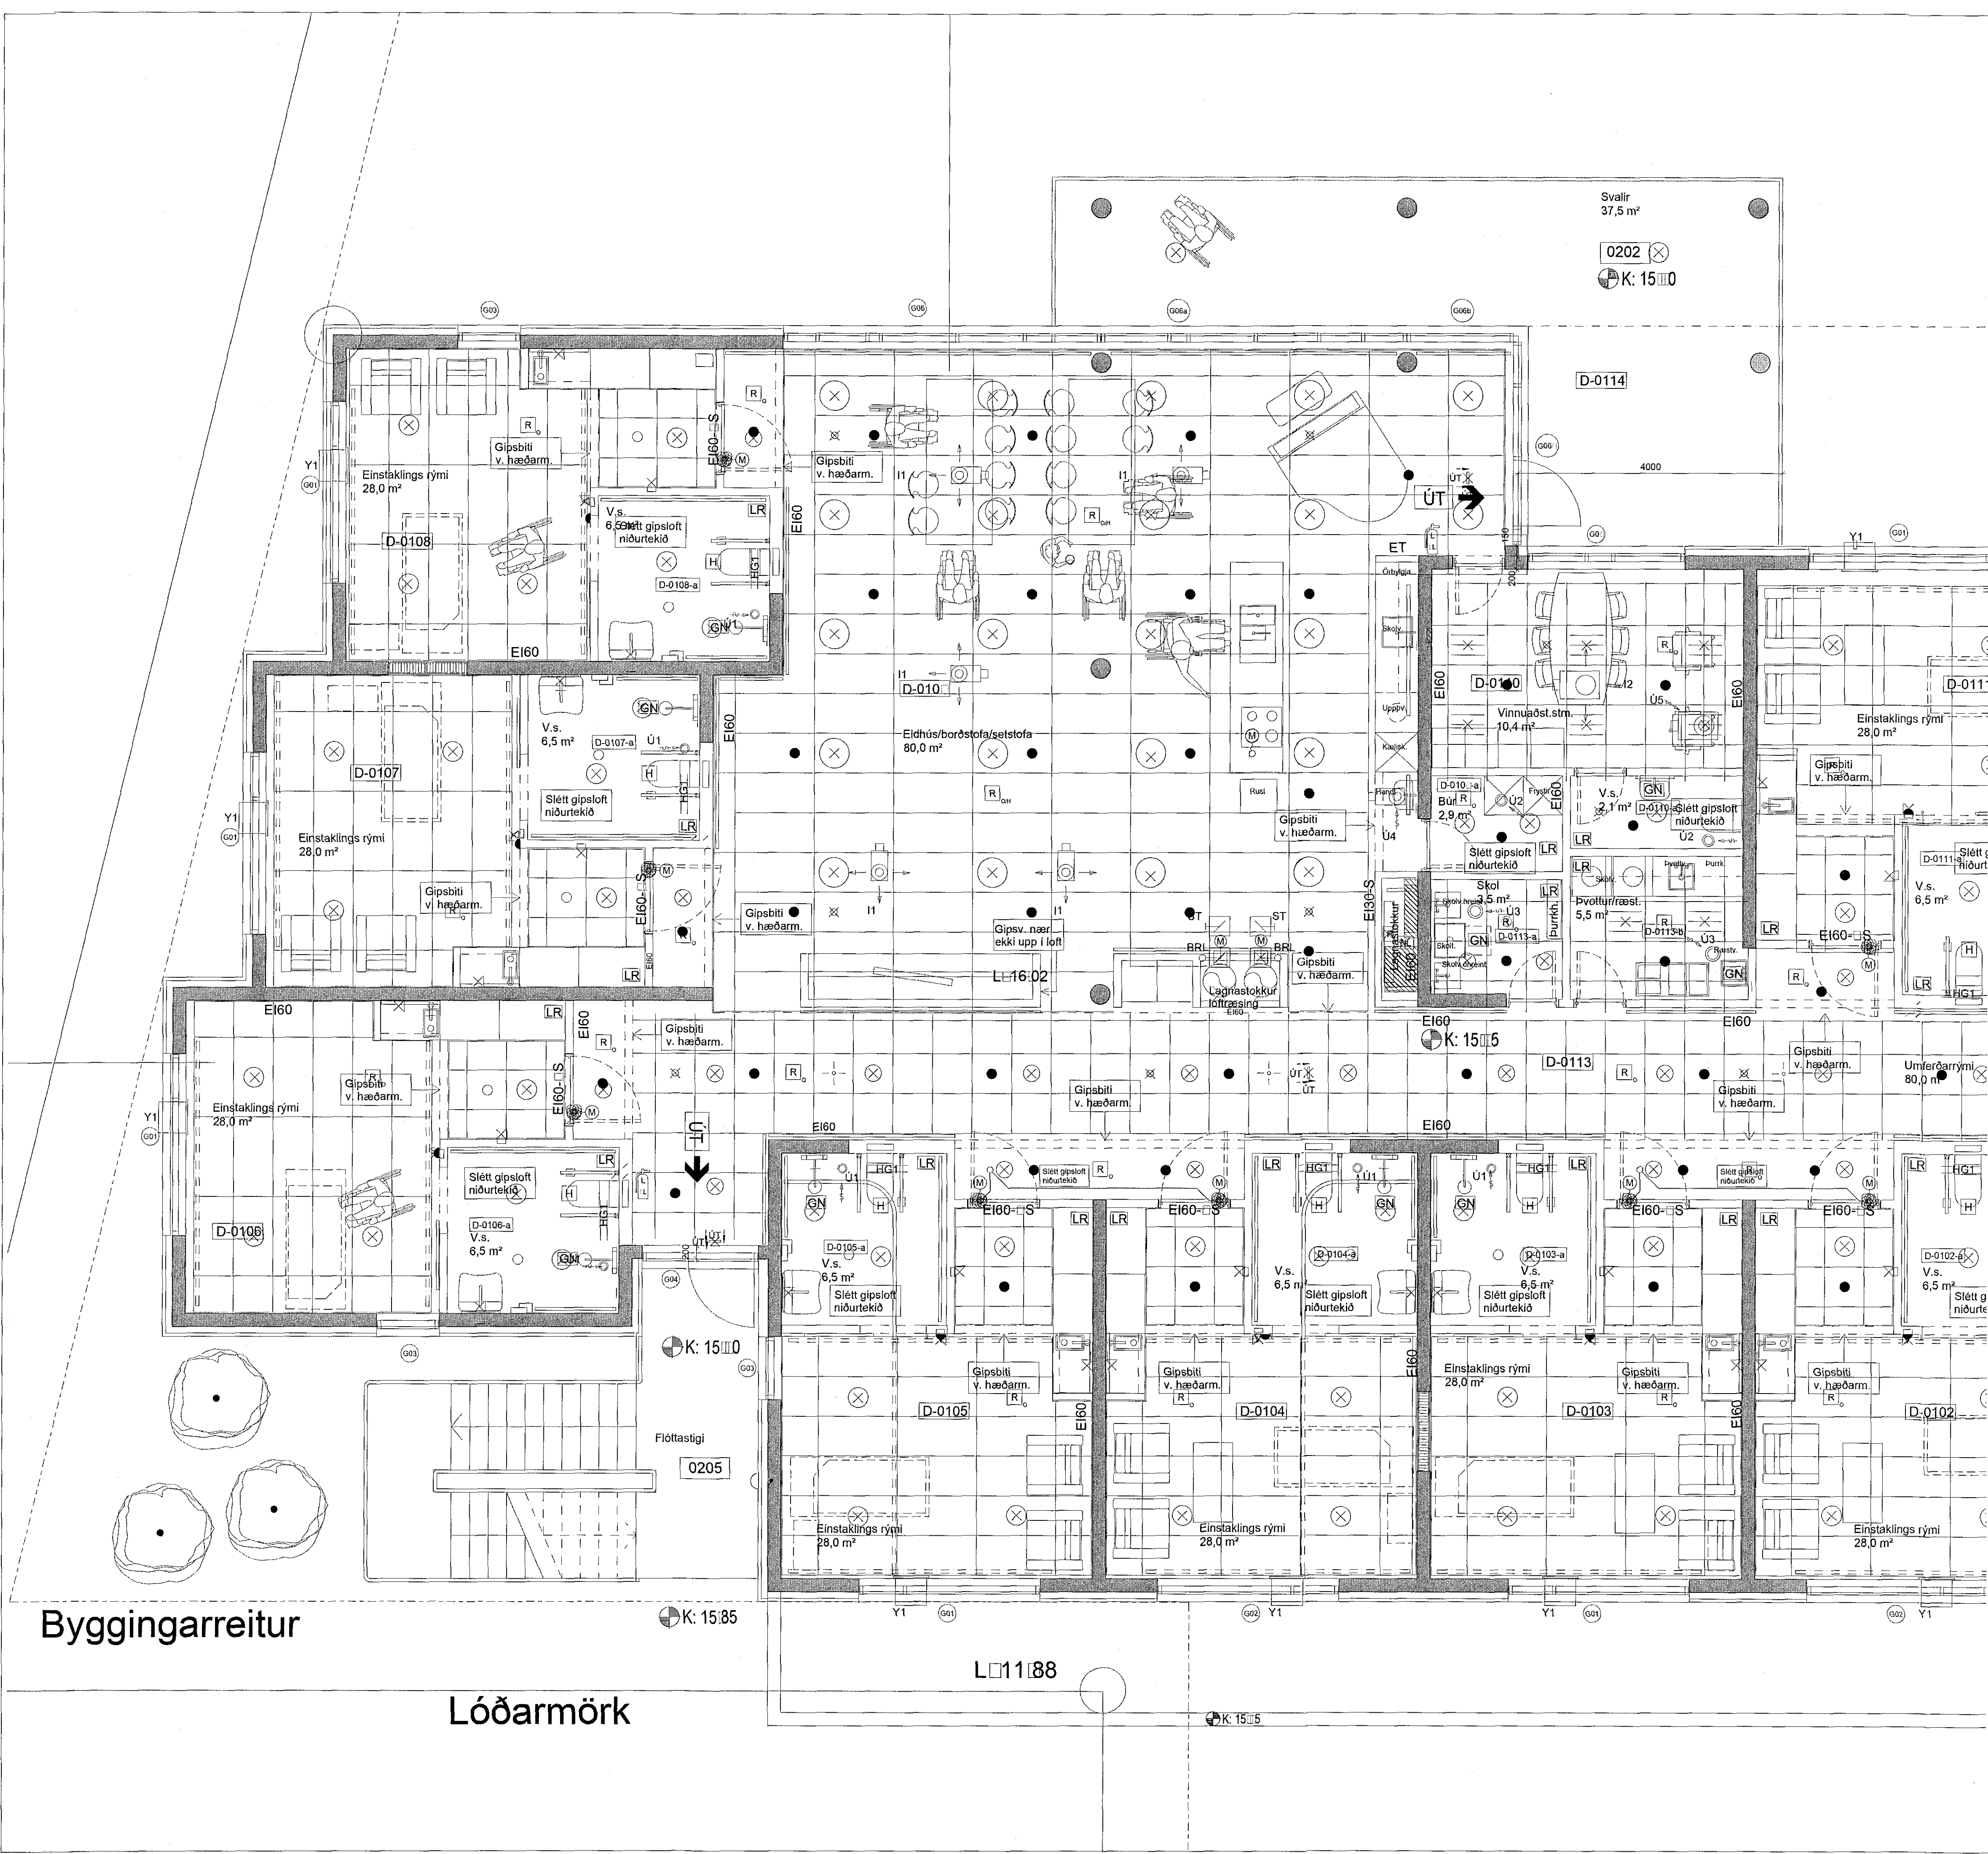

Byggingarreitur

Lóðarmörk

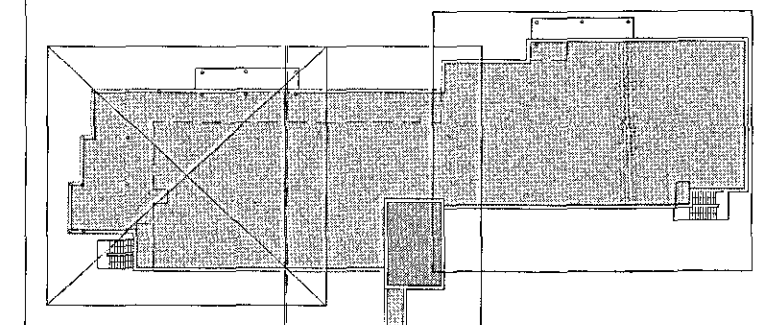

VERKTEIKNINGAR

SÓLVANGUR HJÚKRUNARHEIMILI 2016
SÓLVANGSVEGI 2 HAFNARFIRÐI
VERK: SOLV 1533
KVARDI: 1:50
DAGS: 01.03.2017
LOFTAPLAN 1.HÆÐAR
1 AF 3
FEIKN: JBP
SKRÁ: 1533-Grunnur.dwg

ÚTI INNI

ARKITEKTAR
ÞINGHÖL TSSTRÉTI 27 101 REYKJAVÍK
SÍMAR 5327660 & 5627669 FAX 5327661
NETFANG urbis VEFFANG www.urbis.is
BALDUR Ó. SVAVARSSON ARKITEKTAR FAI
120357-5149
JEN ÞÓR ÞÓRVALDSSON ARKITEKTAR FAI
021256-7579

A-415