



Samþykkt þann  
21 JUN 2017  
Byggingarfulltrúinn í F. hær  
F.H. Sigurður Steinar Jónsson

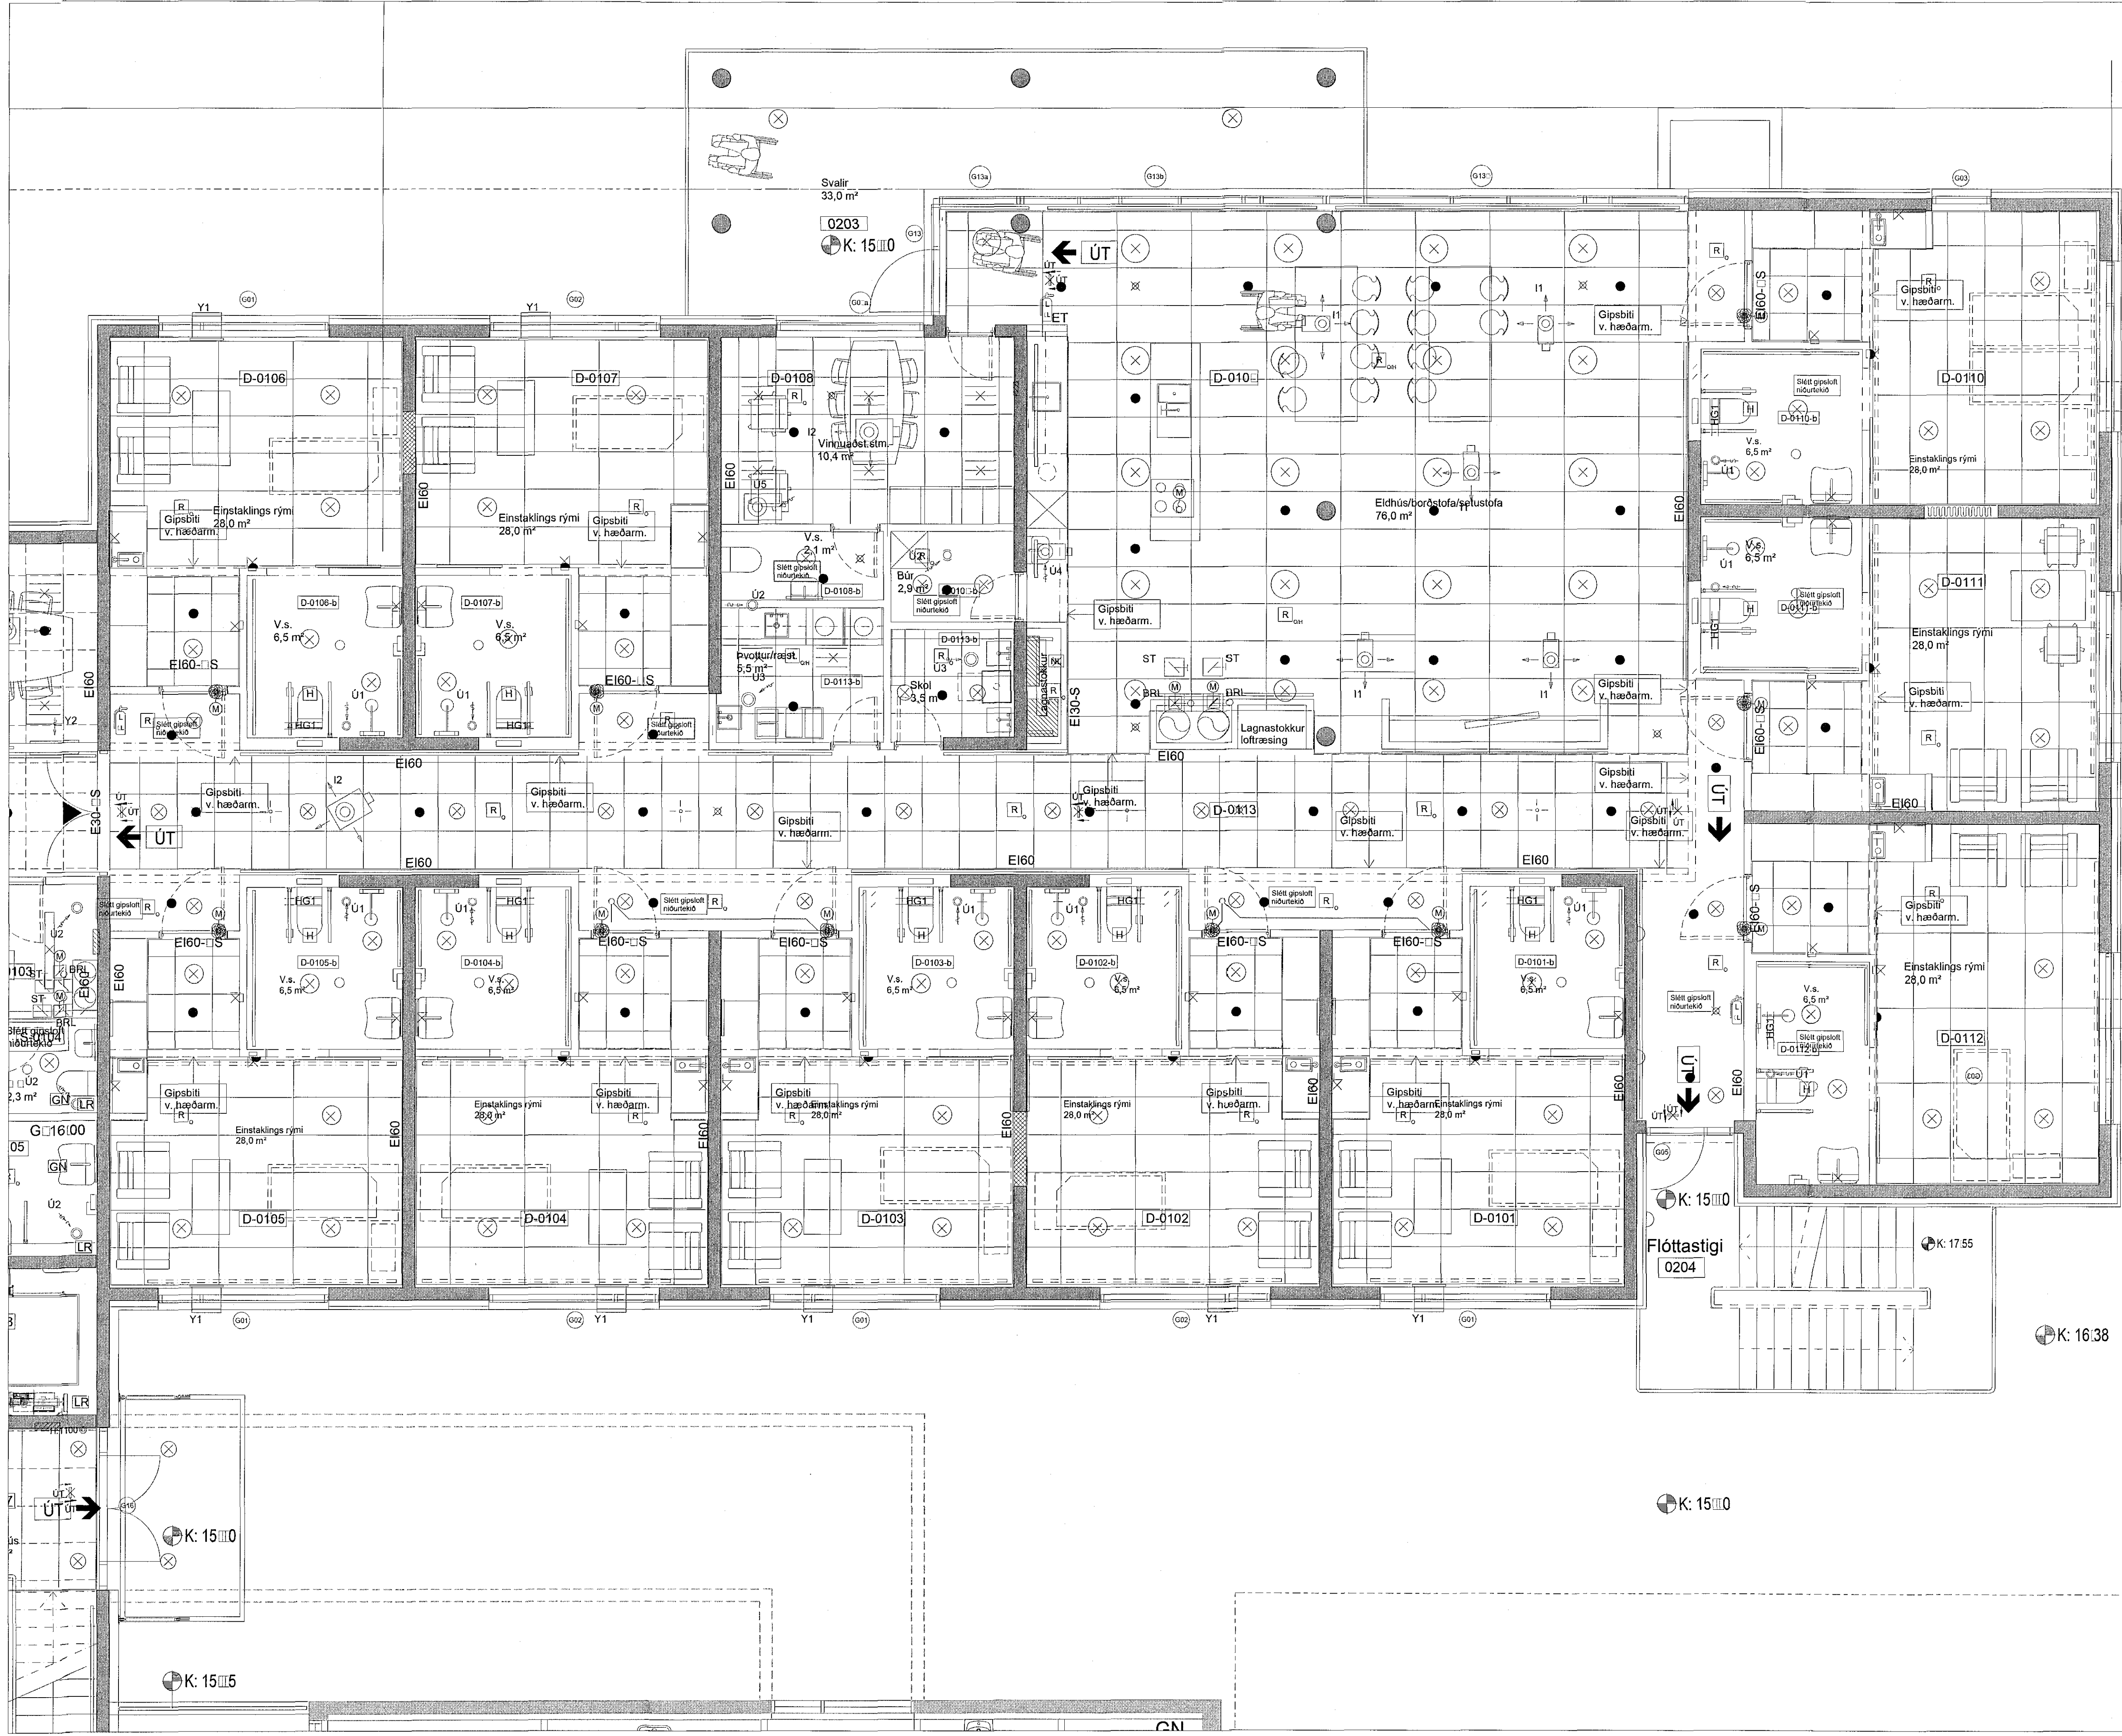

D:  
C:  
B:  
A:  
BREYTINGAR: DAGS:

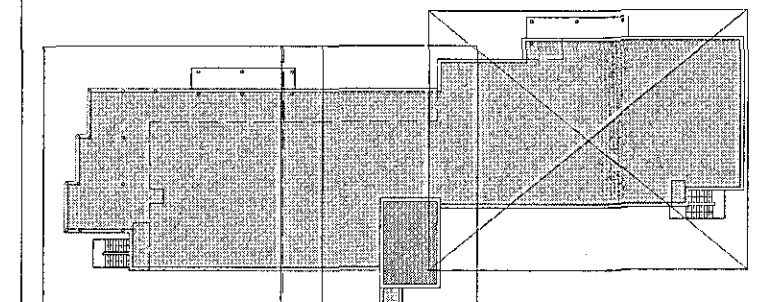

VERKTEIKNINGAR

SÓLVANGUR HJÚKRUNARHEIMILI 2016  
SÓLVANGSVEGI 2 HAFNARFIRÐI  
VERK: SOLV 1533  
KVARÐI: 1:50  
DAGS: 01.03.2017  
LOFTAPLAN 1.HÆÐAR  
3 AF 3  
TEIKN: JHP  
SKRÁ: 1533-Grunnur.dwg

ÚTI INNI

ARKITEKTAR  
ÞINGHILTSSTRÆTI 27 101 REYKJAVÍK  
SÍMAR 5527660 & 5627669 FAX 5527661  
NETFANG uti@is.veffang. www.uti.is  
BALDUR Ó. SVAVARSSON ARKITEKTAR FAI  
180357-5149  
JÓN ÞÓR ÞÓRVALDSSON ARKITEKTAR FAI  
021235-7579 **A-417**