



Samþykkt þann
21 JUN 2017
Byggingarfulltrúinn í Hafnarfirði
F.h. Sigurður Steinar Jónsson

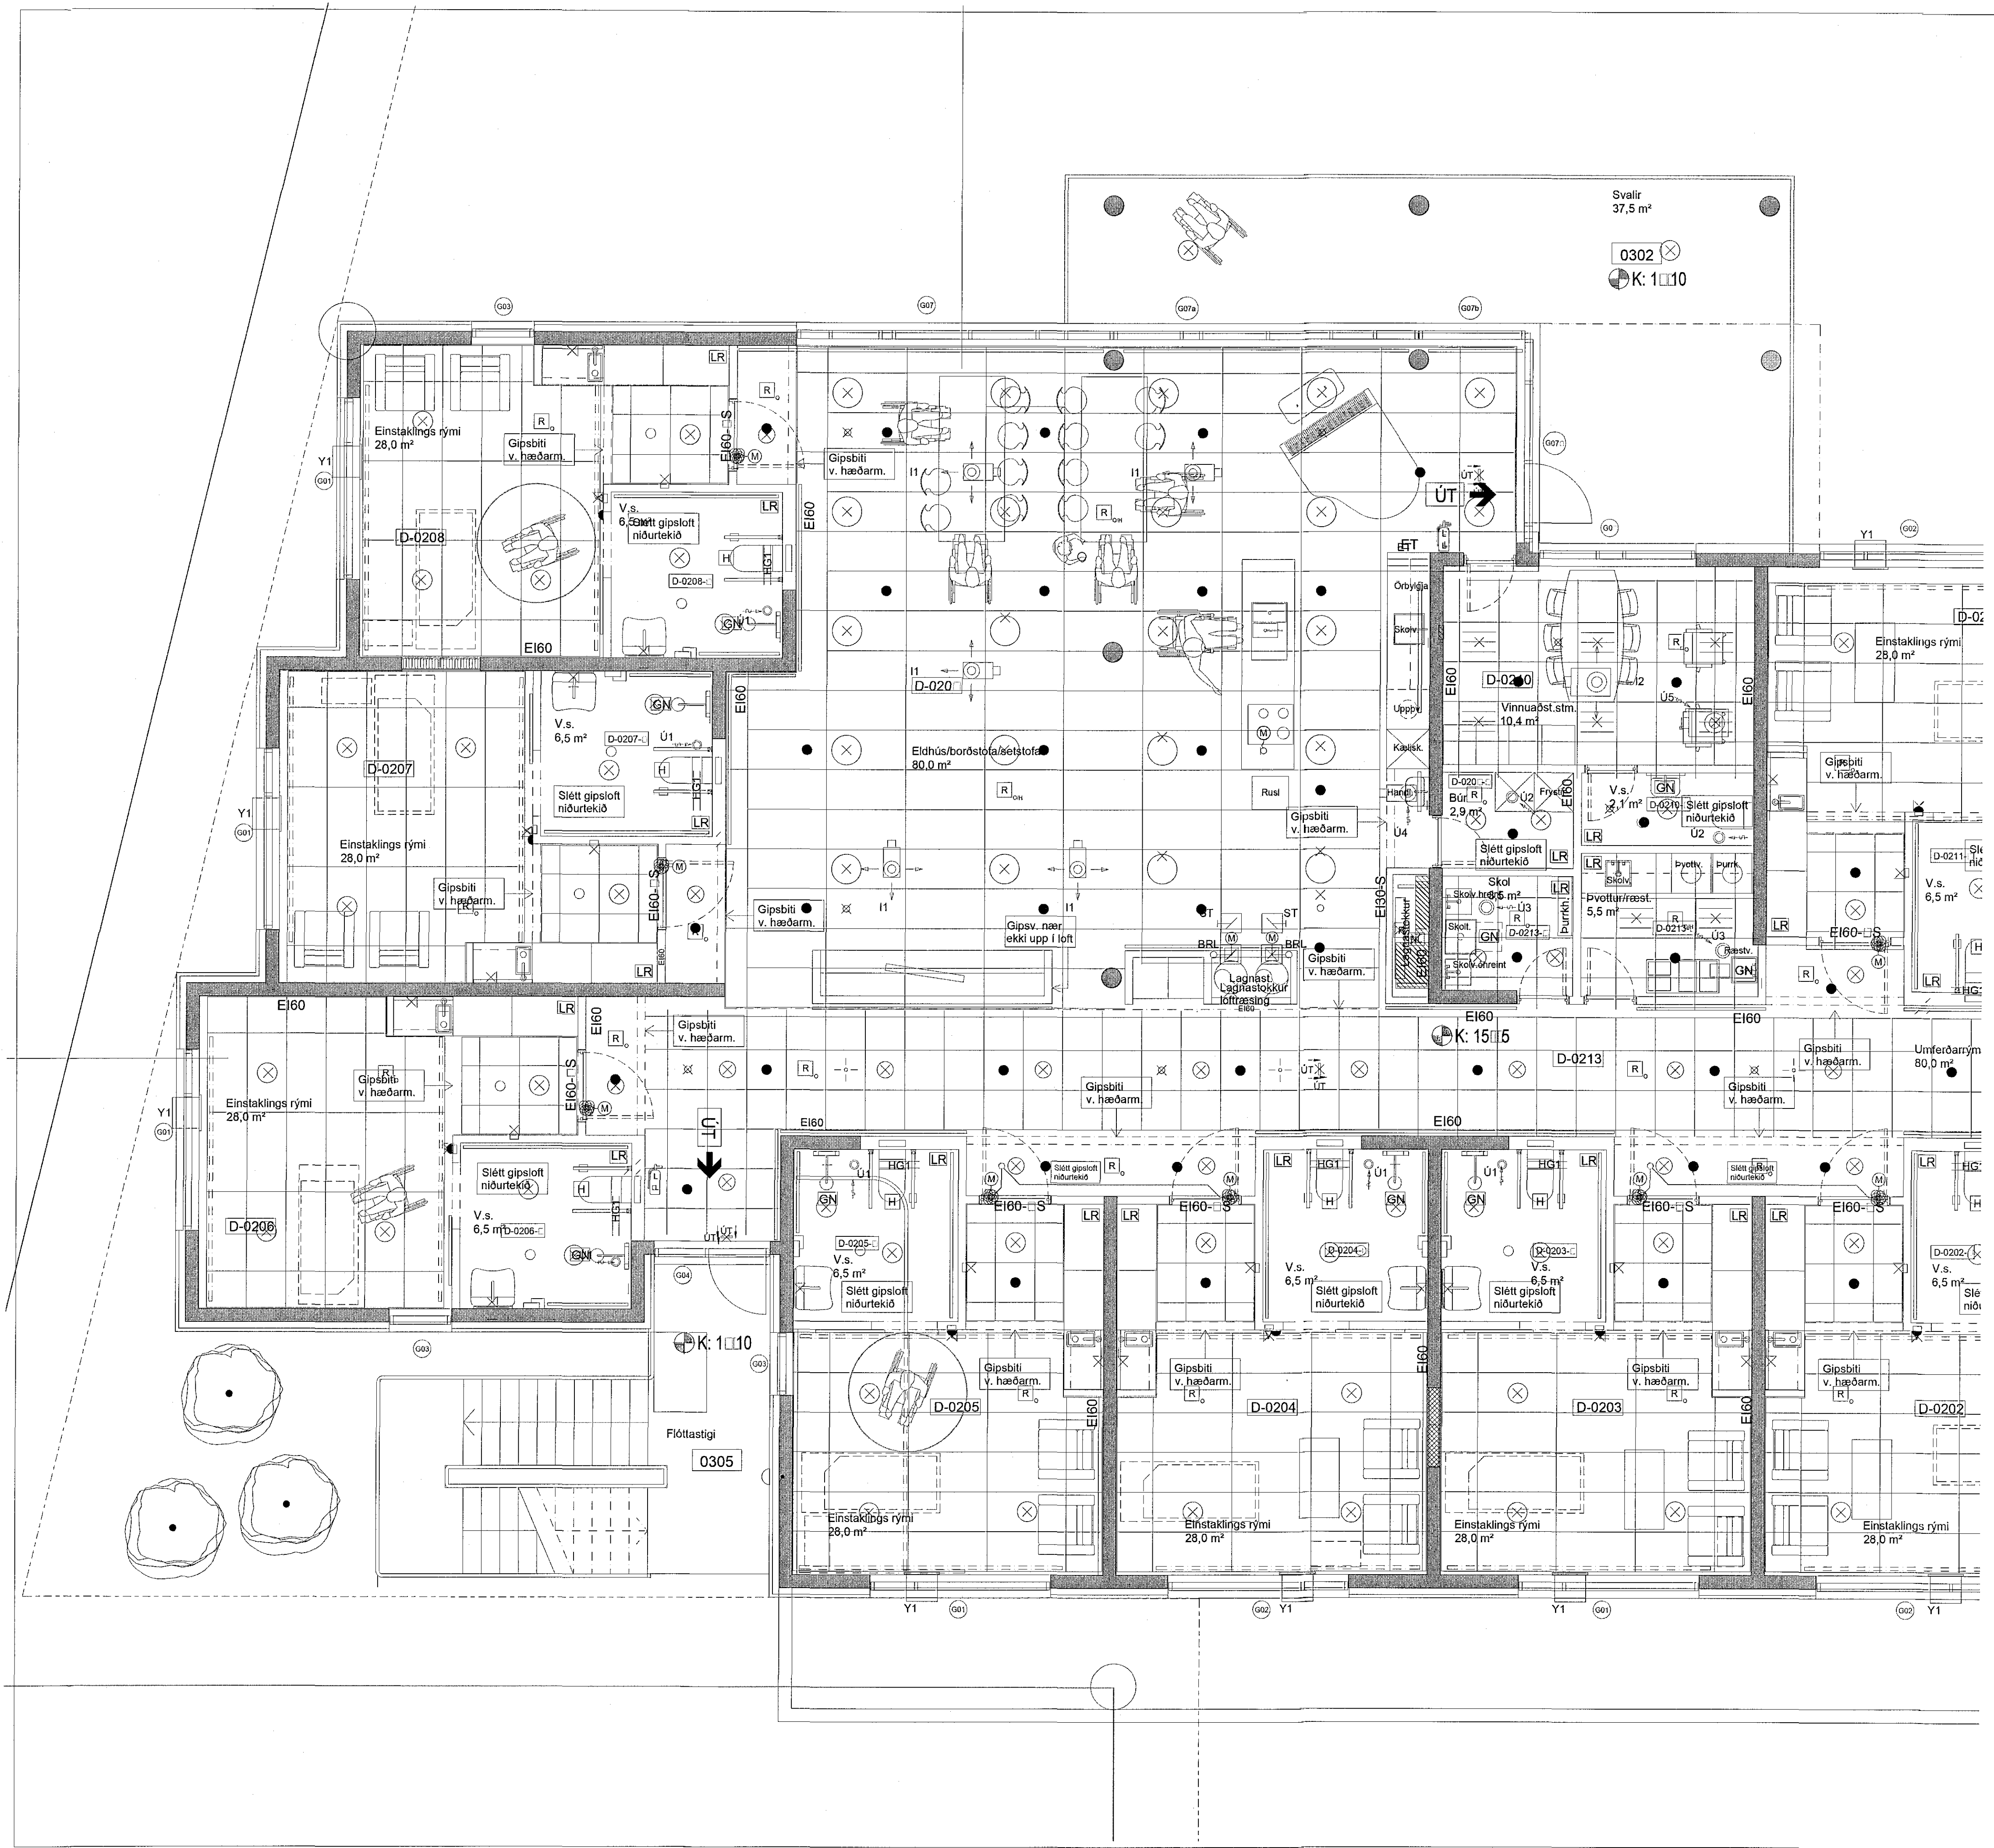

D.
C.
B.
A.
BREYTINGAR: _____
DAGS: _____

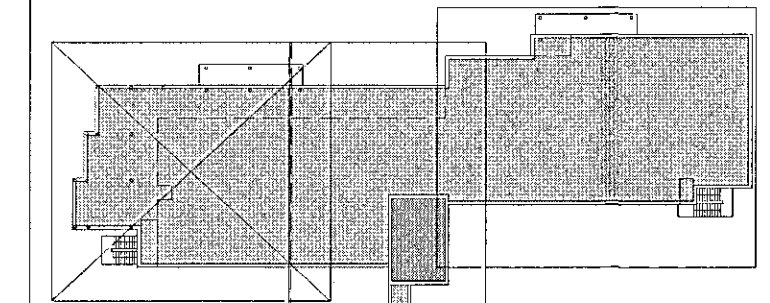

VERKTEIKNINGAR

SÖLVANGUR HJÓKRUNARHEIMILI 2016
SÖLVANGSVEGI 2 HAFNARFIRÐI
VERK: SOLV 1533
KVARDI: 1:50
DAGS: 01.03.2017
LOFTAPLAN 2.HÆÐAR TEIKN: jpp
1 AF 3 SKRÁ: 1533-Gunnur.dwg

ÚTI INNI

ARKITEKTAR
ÞINGHÖLTSSTRÉTI 27 101 REYKJAVÍK
SÍMAR 5927660 & 5627669 FAX 5927661
NETFANG ubilis VEFFANG www.ubilis
BALDUR & SVAVARSSON ARKITEKTAR FAI
120357-5149
JÓN ÞÓR ÞÓRVALDSSON ARKITEKTAR FAI
021256-7579 **A-418**