


Grunnmynd 4. hæð

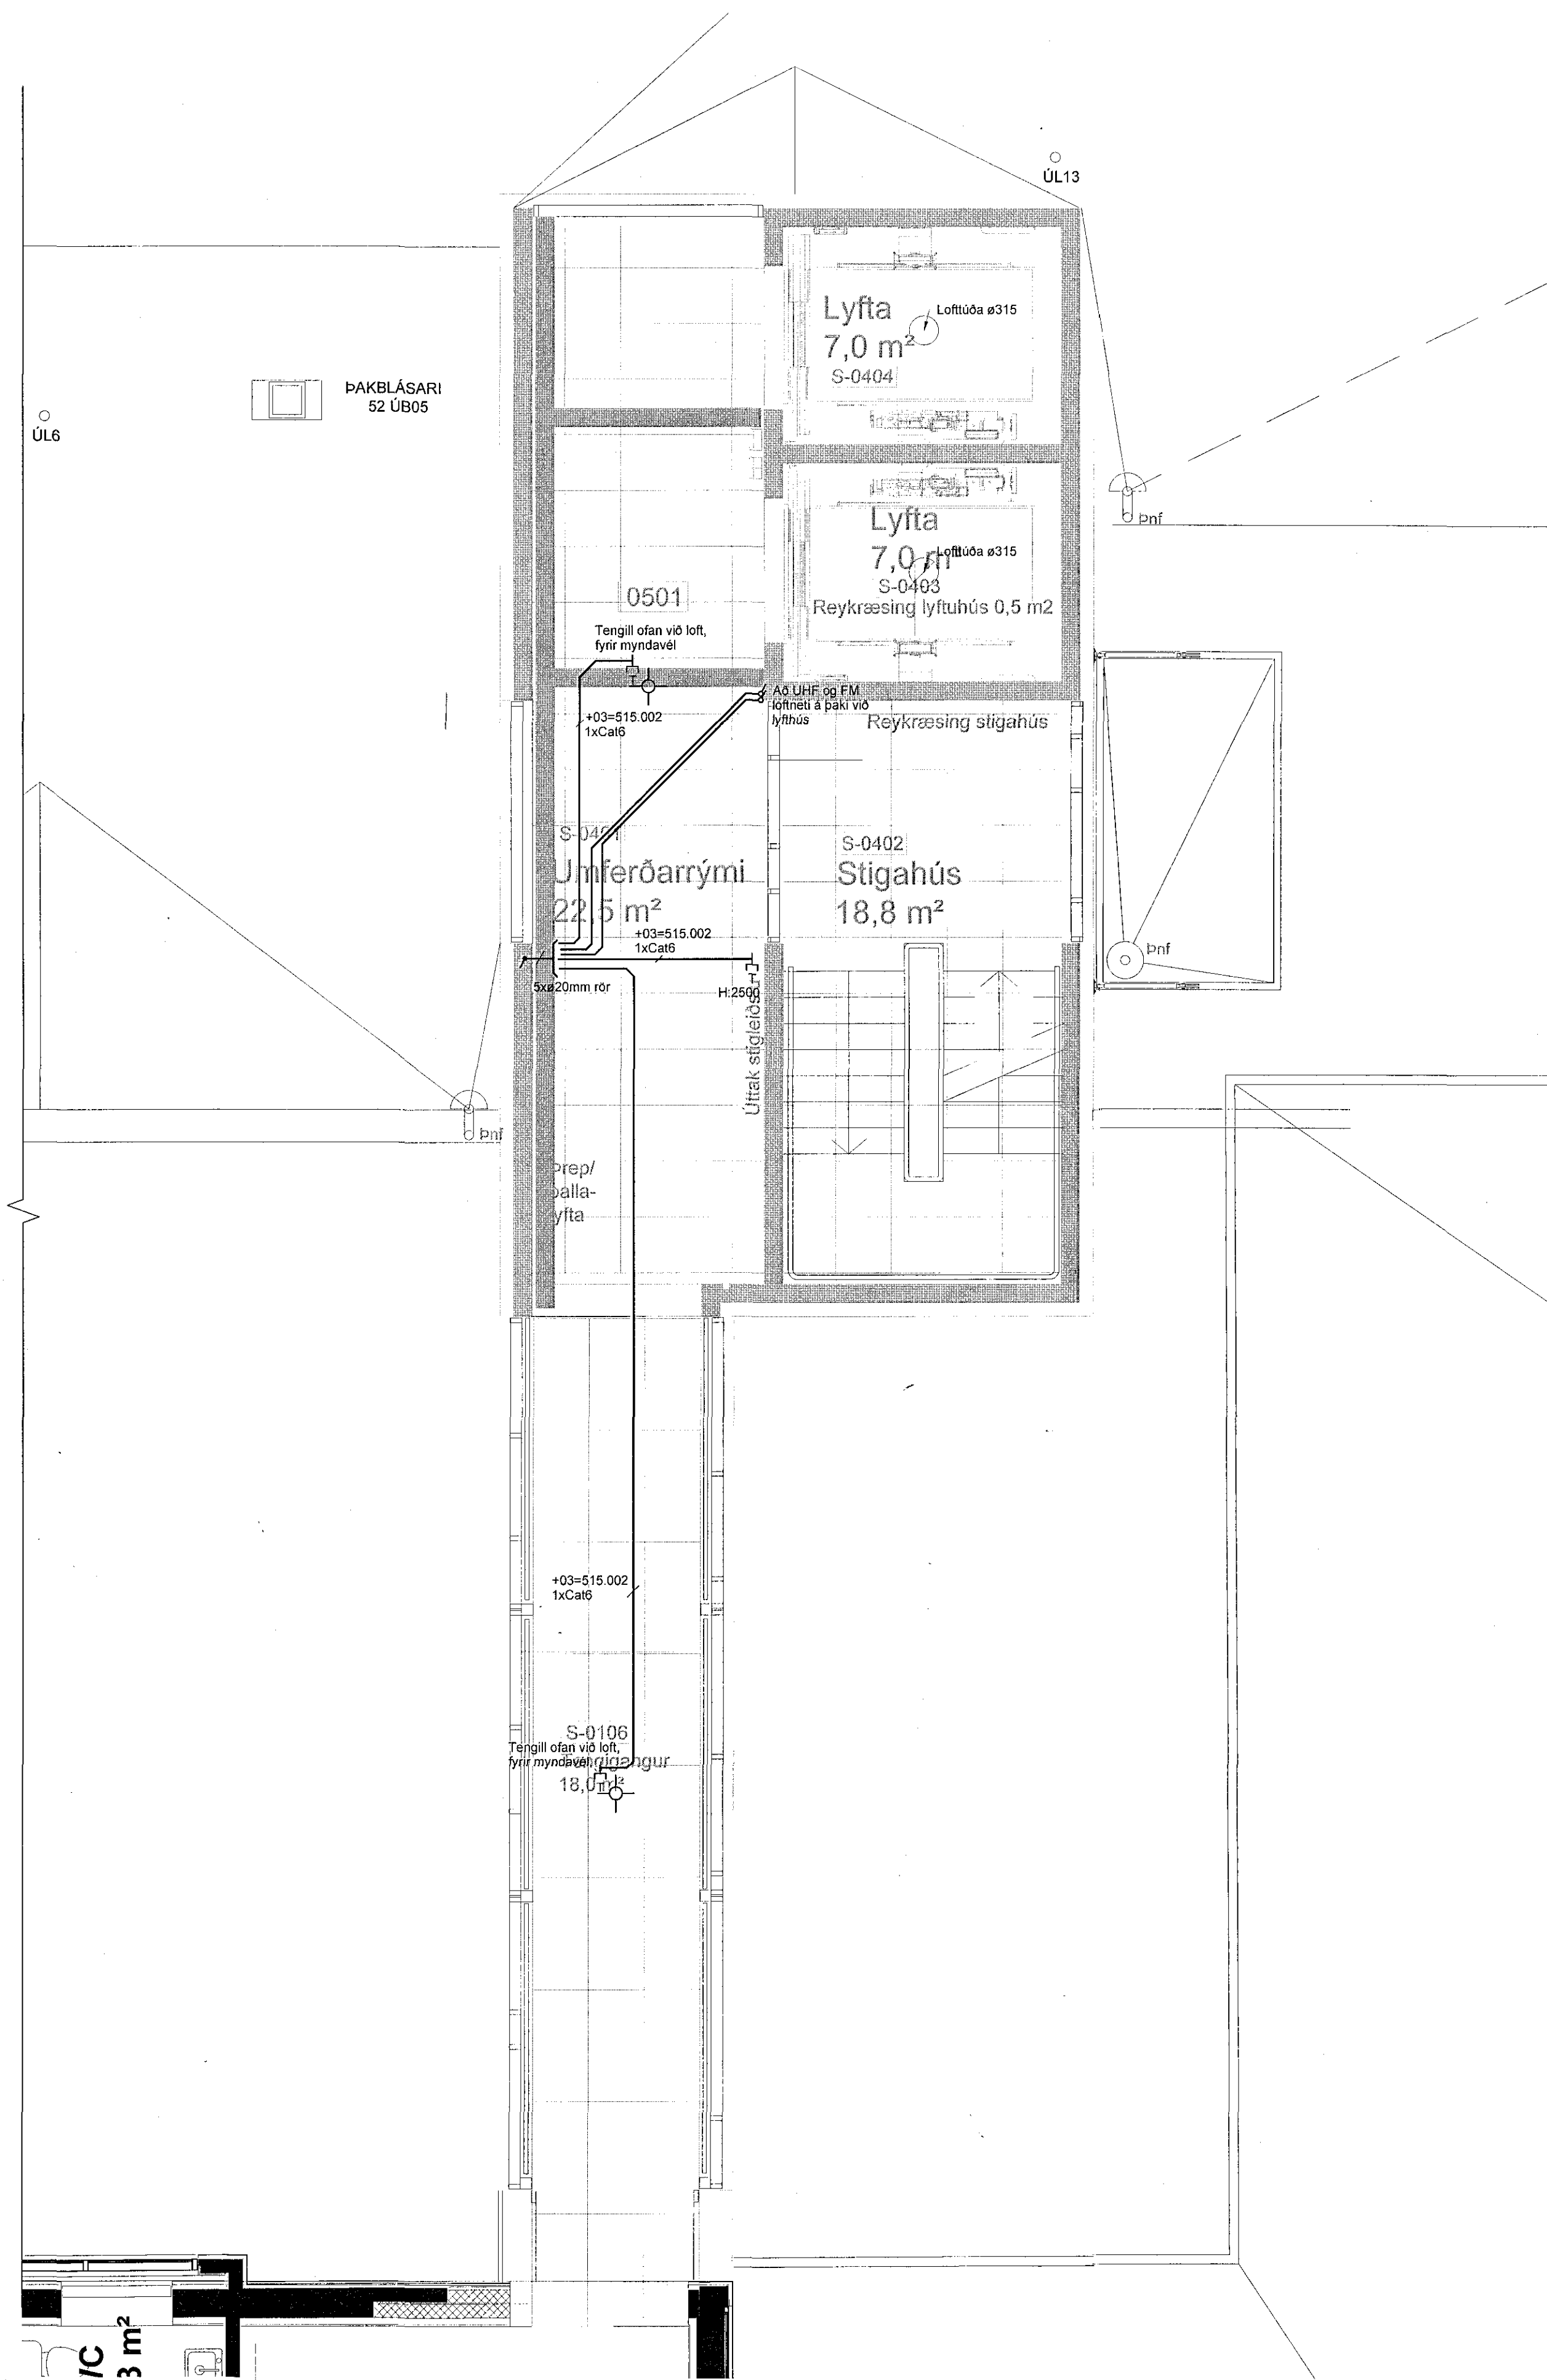


Samþykkt þann
 30 MAJ 2017
 Byggingarfulltrúinn í Hafnar
 F.h. Sigurbur Steinar Jónsson

Áritun samræmingarhönnuðar
 Dagsetning samþykks aðaluppdráttar

Hönnunarstig: Verkefning

Tilvísanir:
 Almennar skýringar sjá bl. nr. R4-A-01

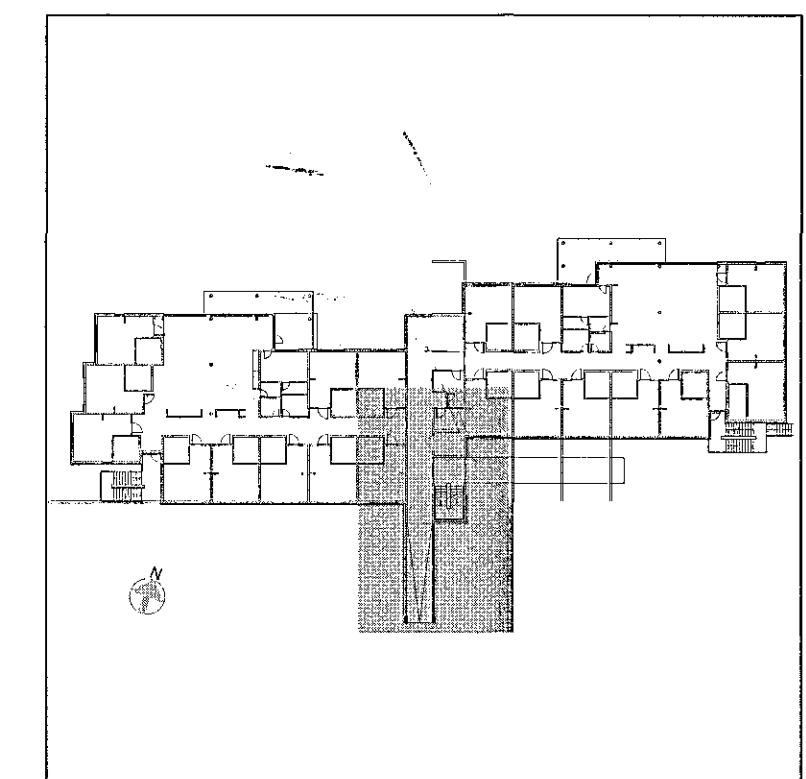


Br. Daga Breyting Hannað Tekn.

VSÓ RÁÐGJÖF
 BORGARTÚNI 20, 105 REYKJAVÍK, SÍMI 585-9000, NETF: vso@vso.is

Sólvangur hjúkrunarheimili 2016

Rafkerfi Hannað/teiknað: LL / JJ
 Smáspennukerfi Yfirfarið:
 Grunnmynd 4. hæð Samþykkt: Simon Unndósson
 Kt: 110856-7769

Kvarði: 1:50 (A1) Reykjavík: 10.05.2017
 Verknr. Teikn.n. Br.
 16364 R4-G4-02

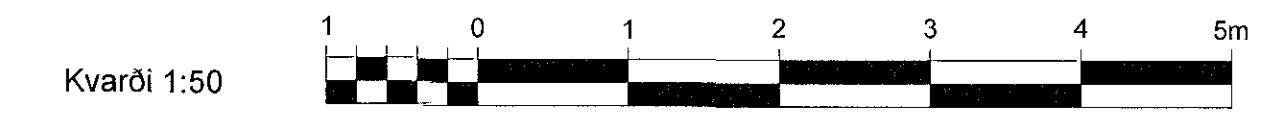

S:\01\16103060_RAF\Teikningar\16364_R4_G4_01_03 -
 Smáspenna_4_hæð.dwg