



Kerfismynd - töflur smáspenna

Samþykkt þann
30 MAY 2017
Byggingarfulltrúinn í Hófnarhlíu
F.h. Sigurður Steinur Jónsson

Áritun samræmingarhönnuðar

Dagsetning samþykks aðaluppdráttar

Hönnunarstig: Verkeigning

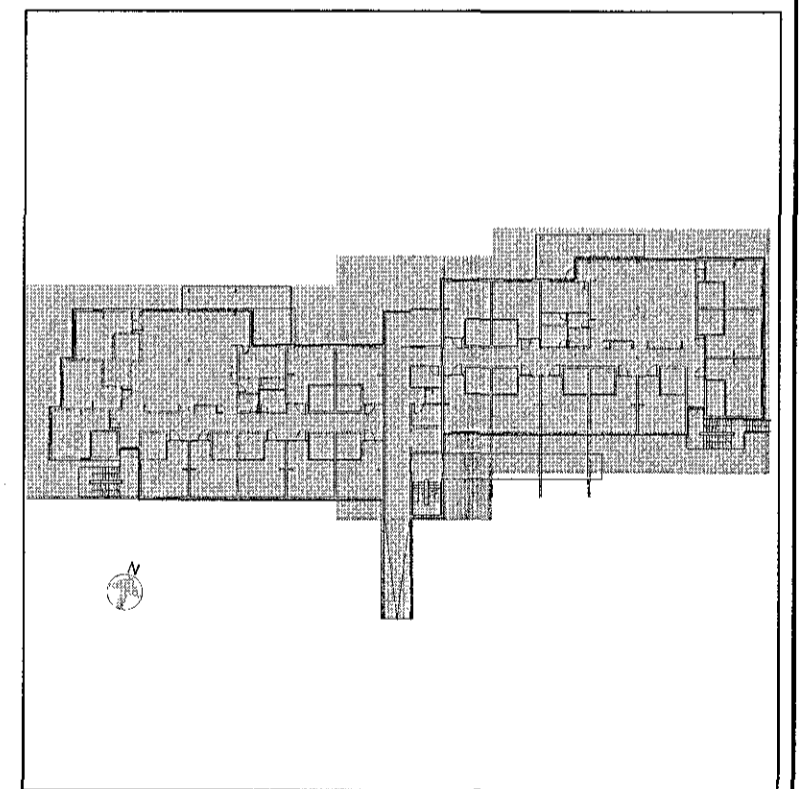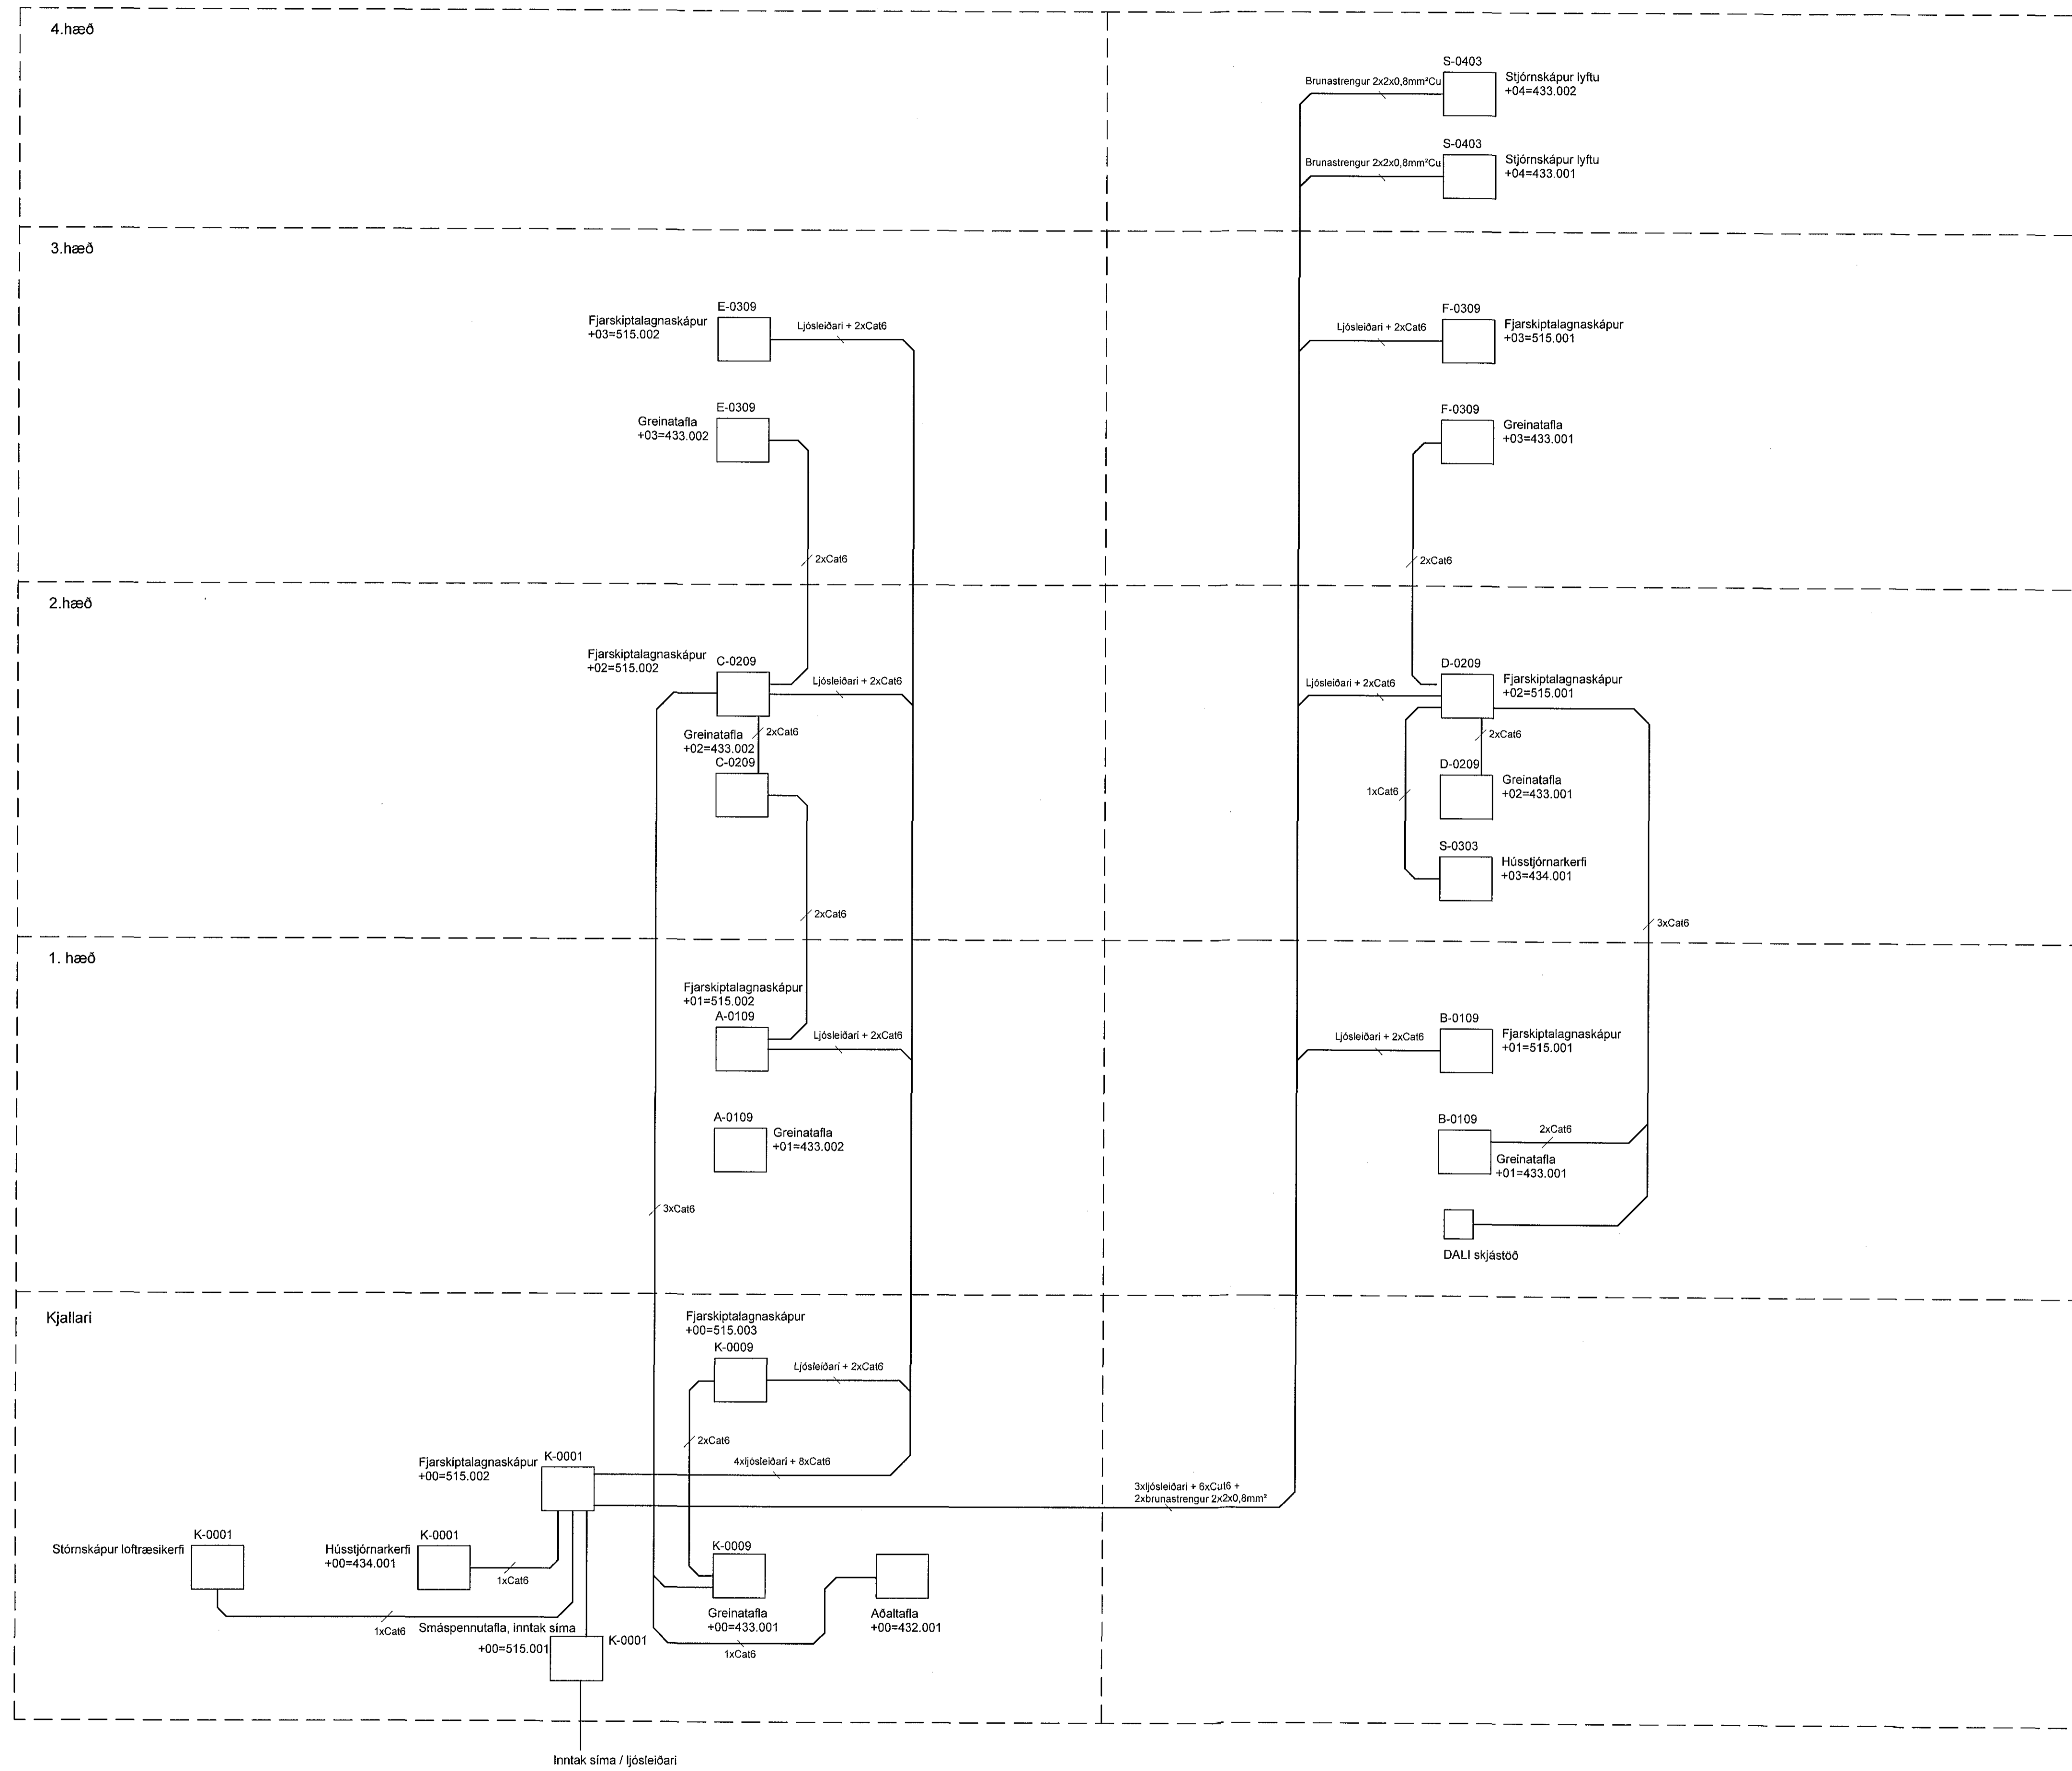

Br. Dags. Breyting Hæð Tegn.

VSÓ RÁDGIJÖF
BORGARTÚNI 20, 105 REYKJAVÍK, SÍMI 585-9000, NETI: vso@vso.is

Sólvangur hjúkrunarheimili 2016

Rafkerfi Hönnuð/teiknað: LL / JJ
Kerfismynd töflur smáspenna Yfirfarið:
Samþykkt: Simon Unndósson
Kt: *SL* 110856-7769

Kvarði: - (A1) Reykjavík: 10.05.2017

Verkm. Teikn.nr. Br.
16364 R4-K-01