




Kerfismynd - fjarskiptalagnakerfi og loftnetskerfi

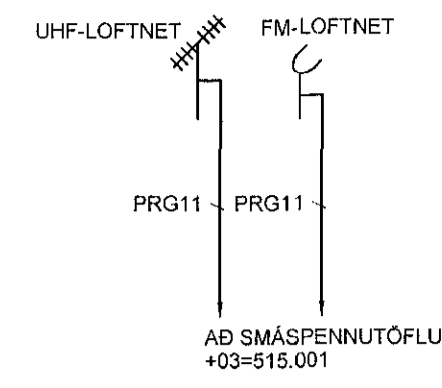

Samþykkt þann  
30 MAY 2017  
Hannað/teiknað í Hafnarfirði  
Stjarnar Jónsson

Áritun samræmingarhönnuðar  
Dagsetning samþykktis aðaluppráttar

Hönnunarstig: Verkeikning

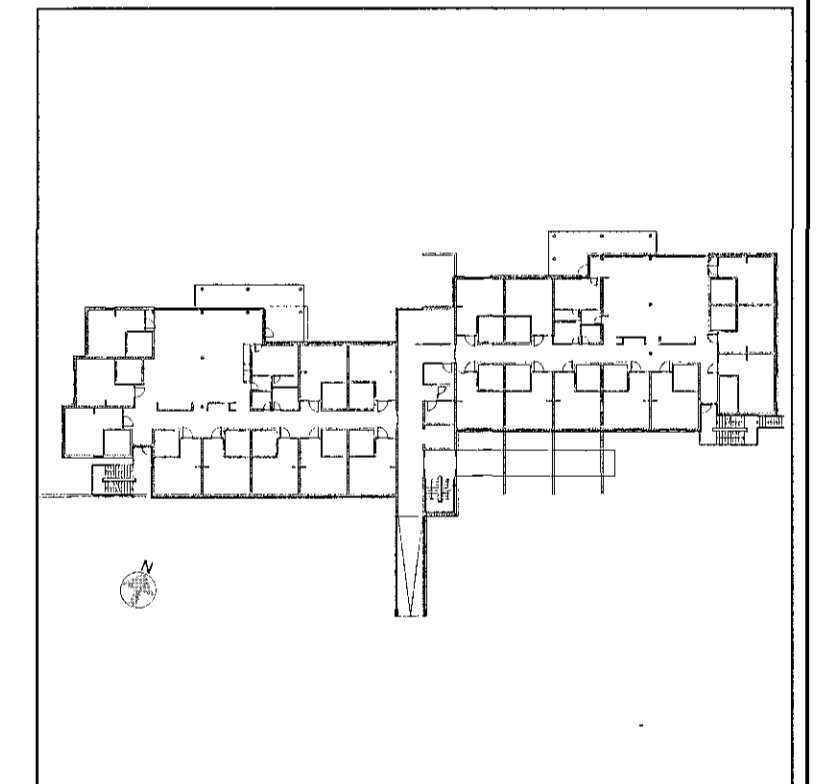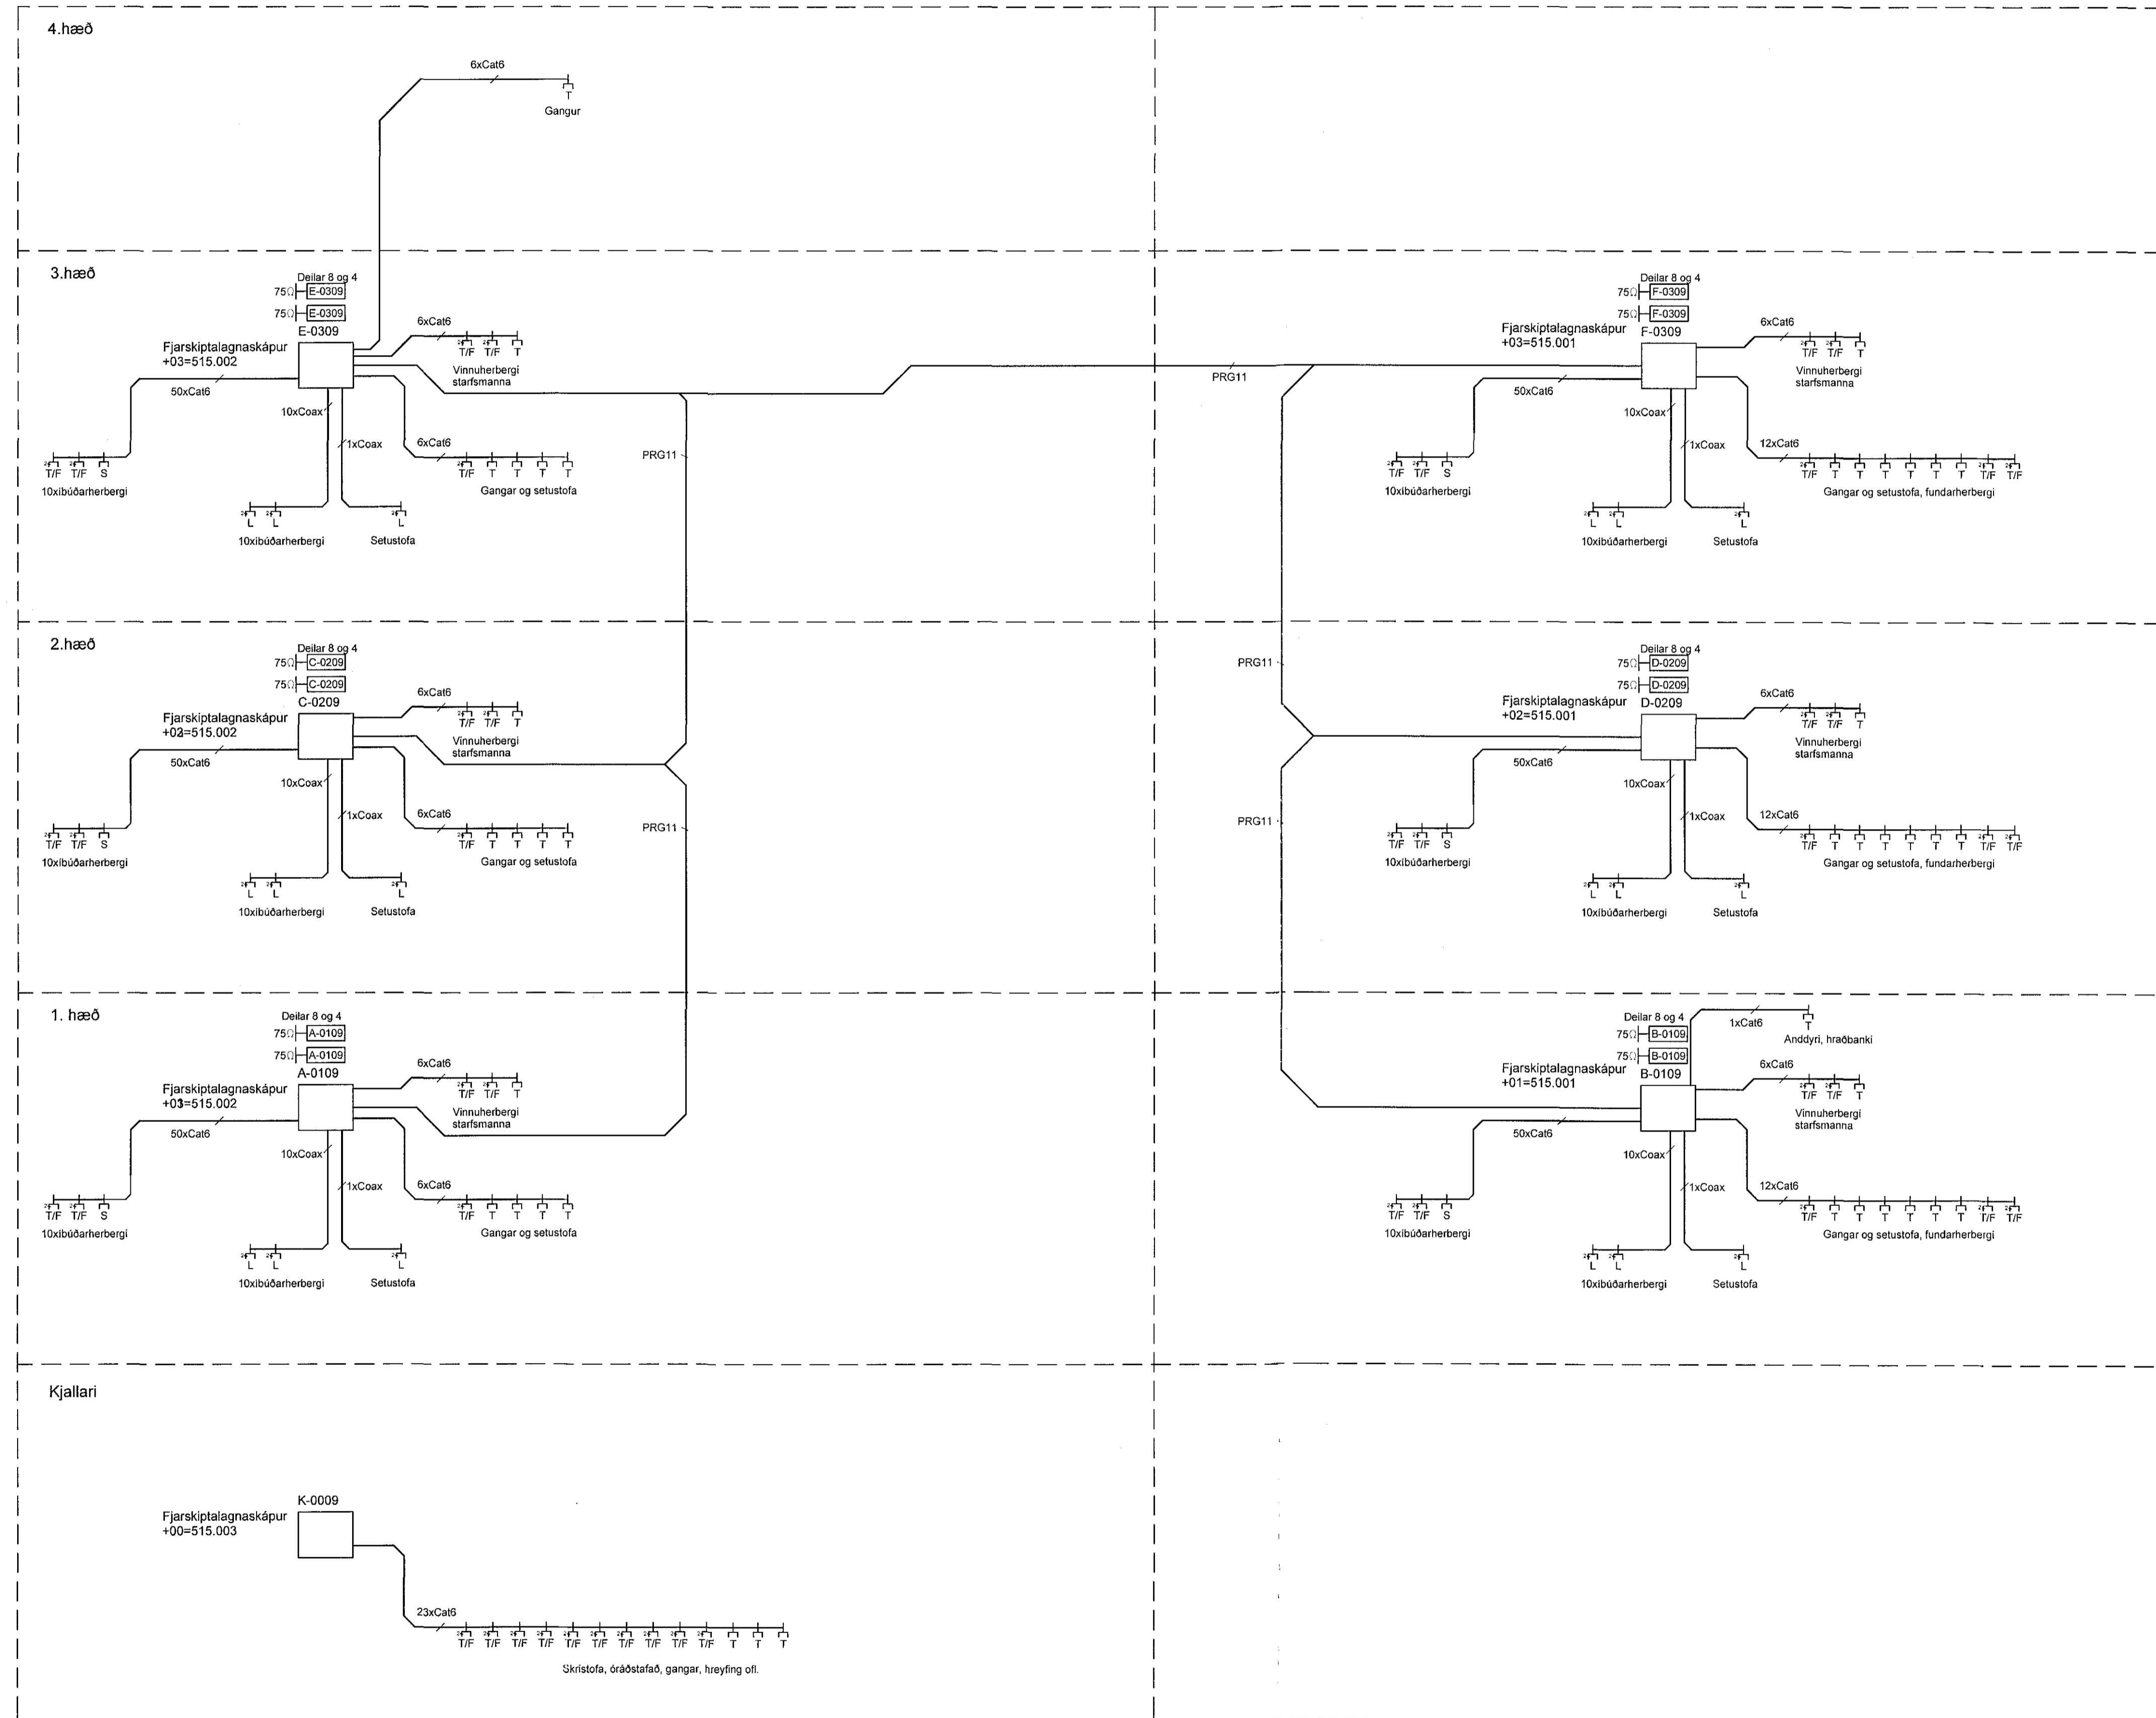

Br. Daga. Breyting. Hannað. Teikn.

**VSÓ RÁÐGJÖF**  
BORGARTÚNI 20, 105 REYKJAVÍK, SÍMI 585-9000, NETF: vso@vso.is

Sólvangur hjúkrunarheimili 2016

Rafkerfi Hannað/teiknað: LL / JJ  
Kerfismynd fjarskiptalagnakerfi og loftnetskerfi Yfirfarið: Simon Unndóttir  
Samþykkt: Simon Unndóttir  
Kt: 110856-7769

Kvarð: - (A1) Reykjavík: 10.05.2017

Verknr. Teikn.nr. Br.  
16364 R4-K-02