



Kerfismynd - innbrotaviðvörnarkerfi, myndavélaflirtskerfi

Samþykkt þann
30 MAJ 2017
Byggingarfulltrúinn í Hafnar-
F.Þ. Sigurður Steinar Jónsson

Áritun samræmingarhönnuðar

Dagsetning samþykks aðaluppráttar

Hönnunarstig: Verkteikning

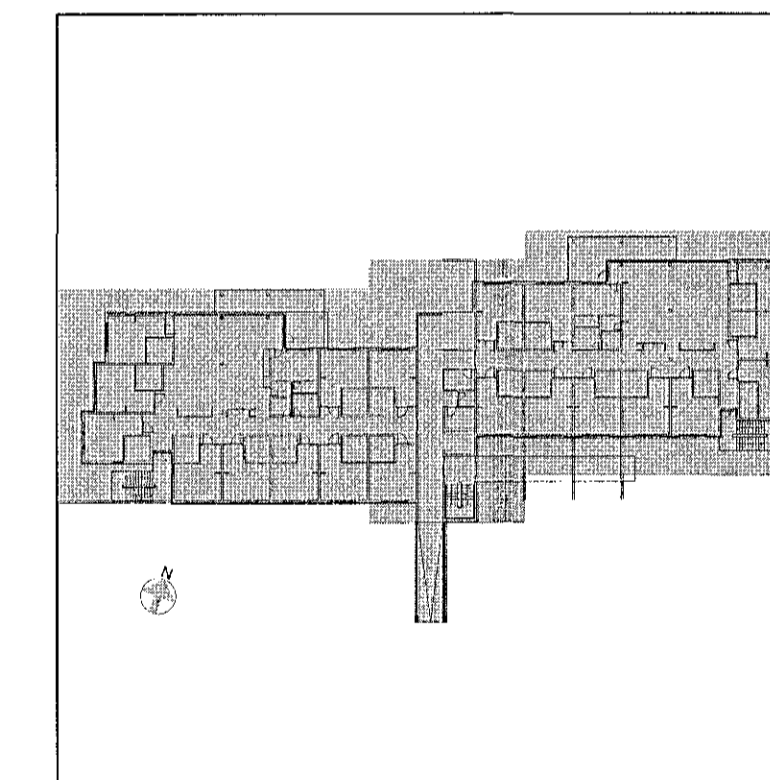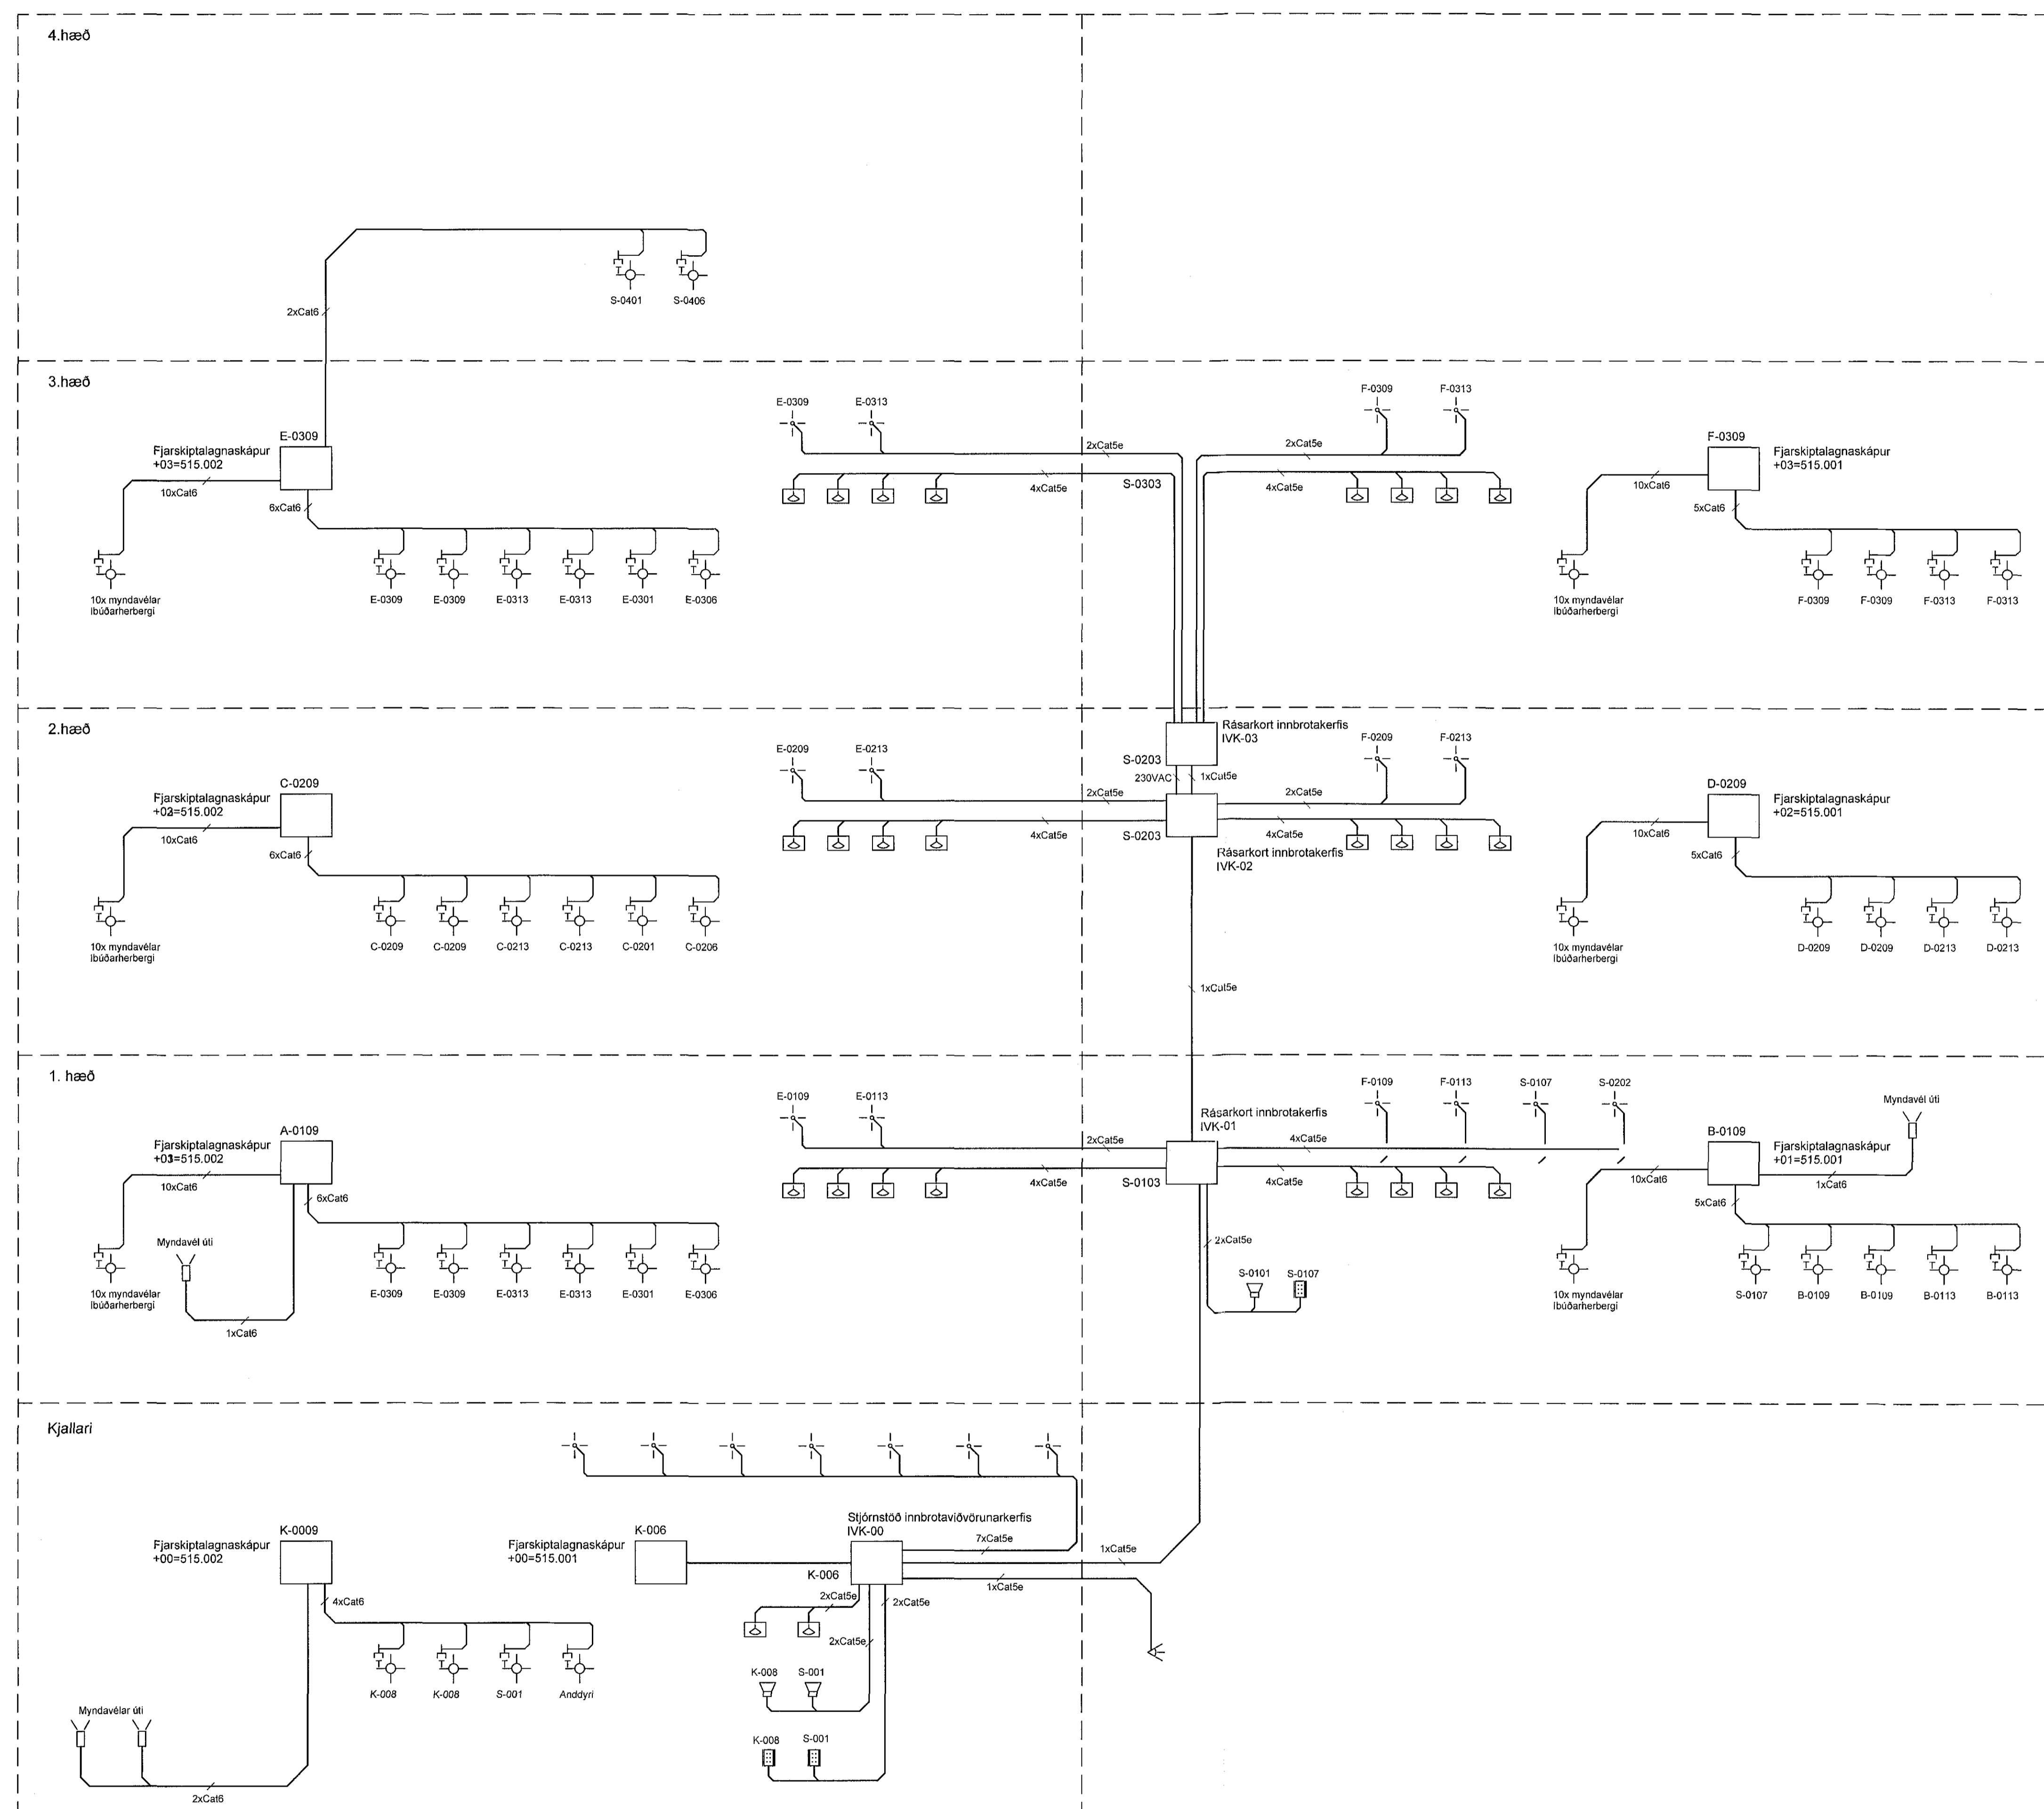

Br. Dags. Breyting. Hannað. Tekn.

VSÓ RÁÐGJÖF
BORGARTÚNI 20, 105 REYKJAVÍK, Sími 585-9000, NETP: vso@vso.is

Sólvangur hjúkrunarheimili 2016

Rafkerfi Hannað/teiknað: LL / JJ
Kerfismynd Yfirfarir:
Innbrotaviðvörnarkerfi Samþykkt: Simon Unndrsson
Myndavélaflirtskerfi Kt: 110856-7769
Kvarði: - (A1) Reykjavík: 10.05.2017

Verknr. Teikn.nr. Br.
16364 R4-K-03

S:\2016\105846_R4\11\Kerfismynd\10364-R4-K-03 - Kerfismynd innbrotaviðvörnarkerfi myndavélaflirtskerfi.dwg