


Grunnmynd kjallari

Samþykkt þann
30 MAY 2017
Byggingarfulltrúinn í Hafnarvíki
F.h. Sigurður Steinar Jónsson

Áritun samræmingarhönnuðar
Dagsetning samþykks aðaluppdráttar


Hönnunarstig: Verkefning

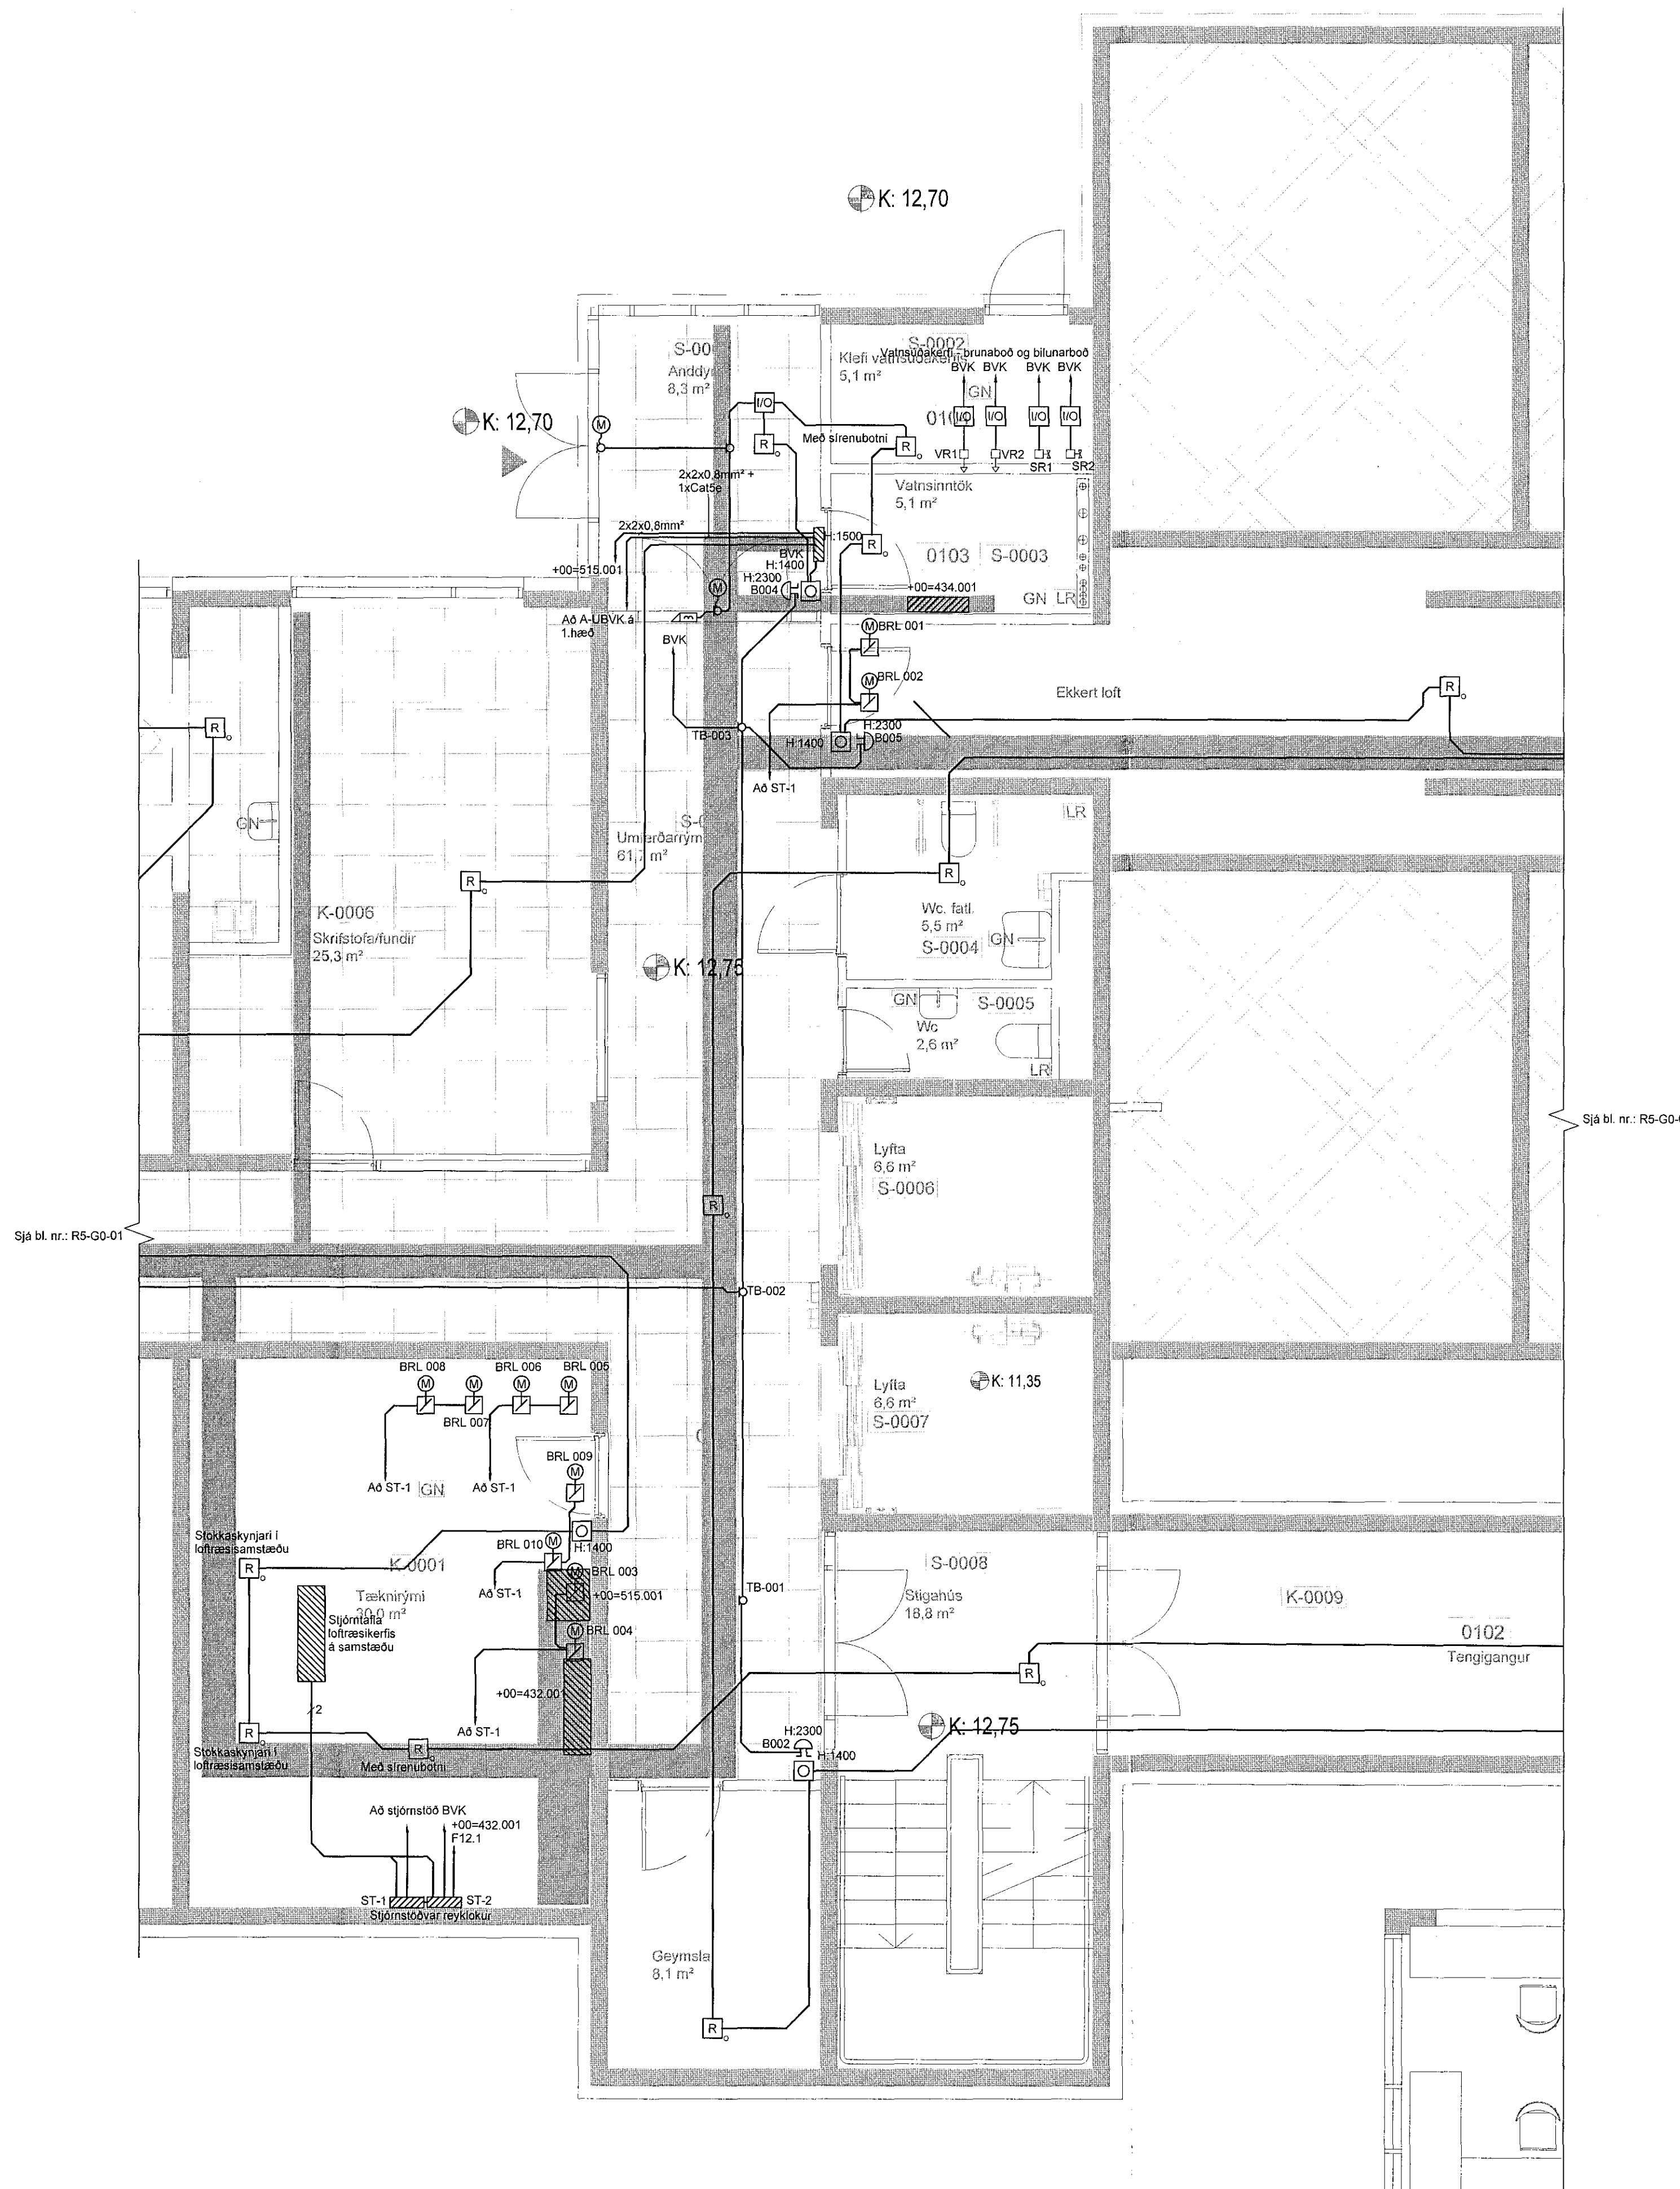

Sjá bl. nr.: R5-G0-03

Sjá bl. nr.: R5-G0-01

Tilvísanir:
Allmennar skýringar... sjá bl. nr. R5-A-01

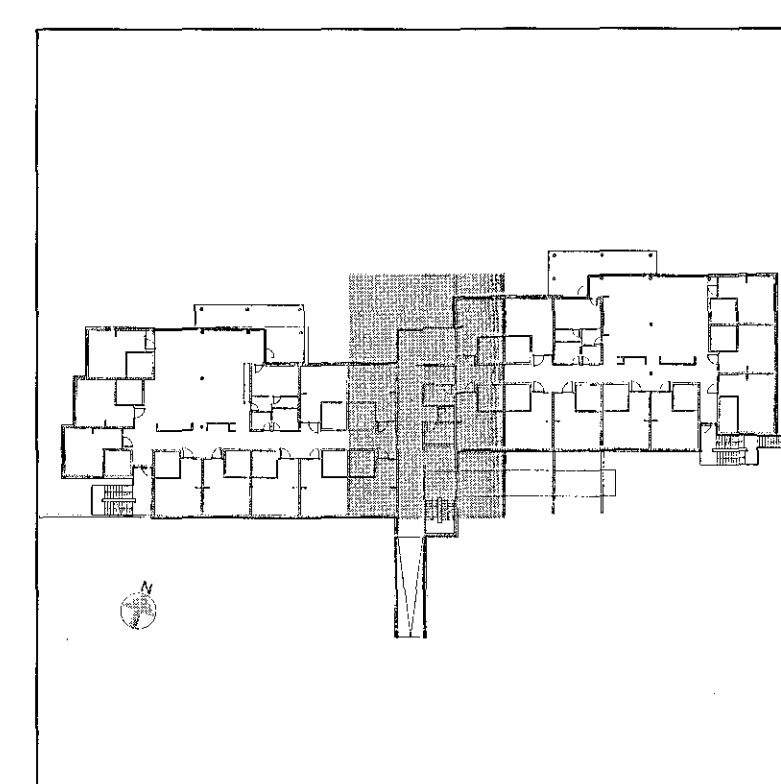

VSÓ RÁDGGJÖF
BORGARTÚNI 20, 105 REYKJAVÍK, Sími 685-9000, NETF: vso@vso.is

Sólvangur hjúkrunarheimili 2016

Ráðkerfi: Hannad/teiknað: LL / JJ
Brunaviðvörðunarkerfi: Yfirfarið:
Grunnmynd kjallari: Samþykkt: Simon Unndórsson
Kt: 110856-7769
Kvarði: 1:50 (A1) Reykjavík: 10.05.2017
Verknr.: Teikn.nr.: Br.
16364 R5-G0-02



S:\2016\16364_R5\17\Tilvísanir\16364-R5-G0-01_03 - Brunmynd_kjallari.dwg