



Svalir
33,0 m²
0203

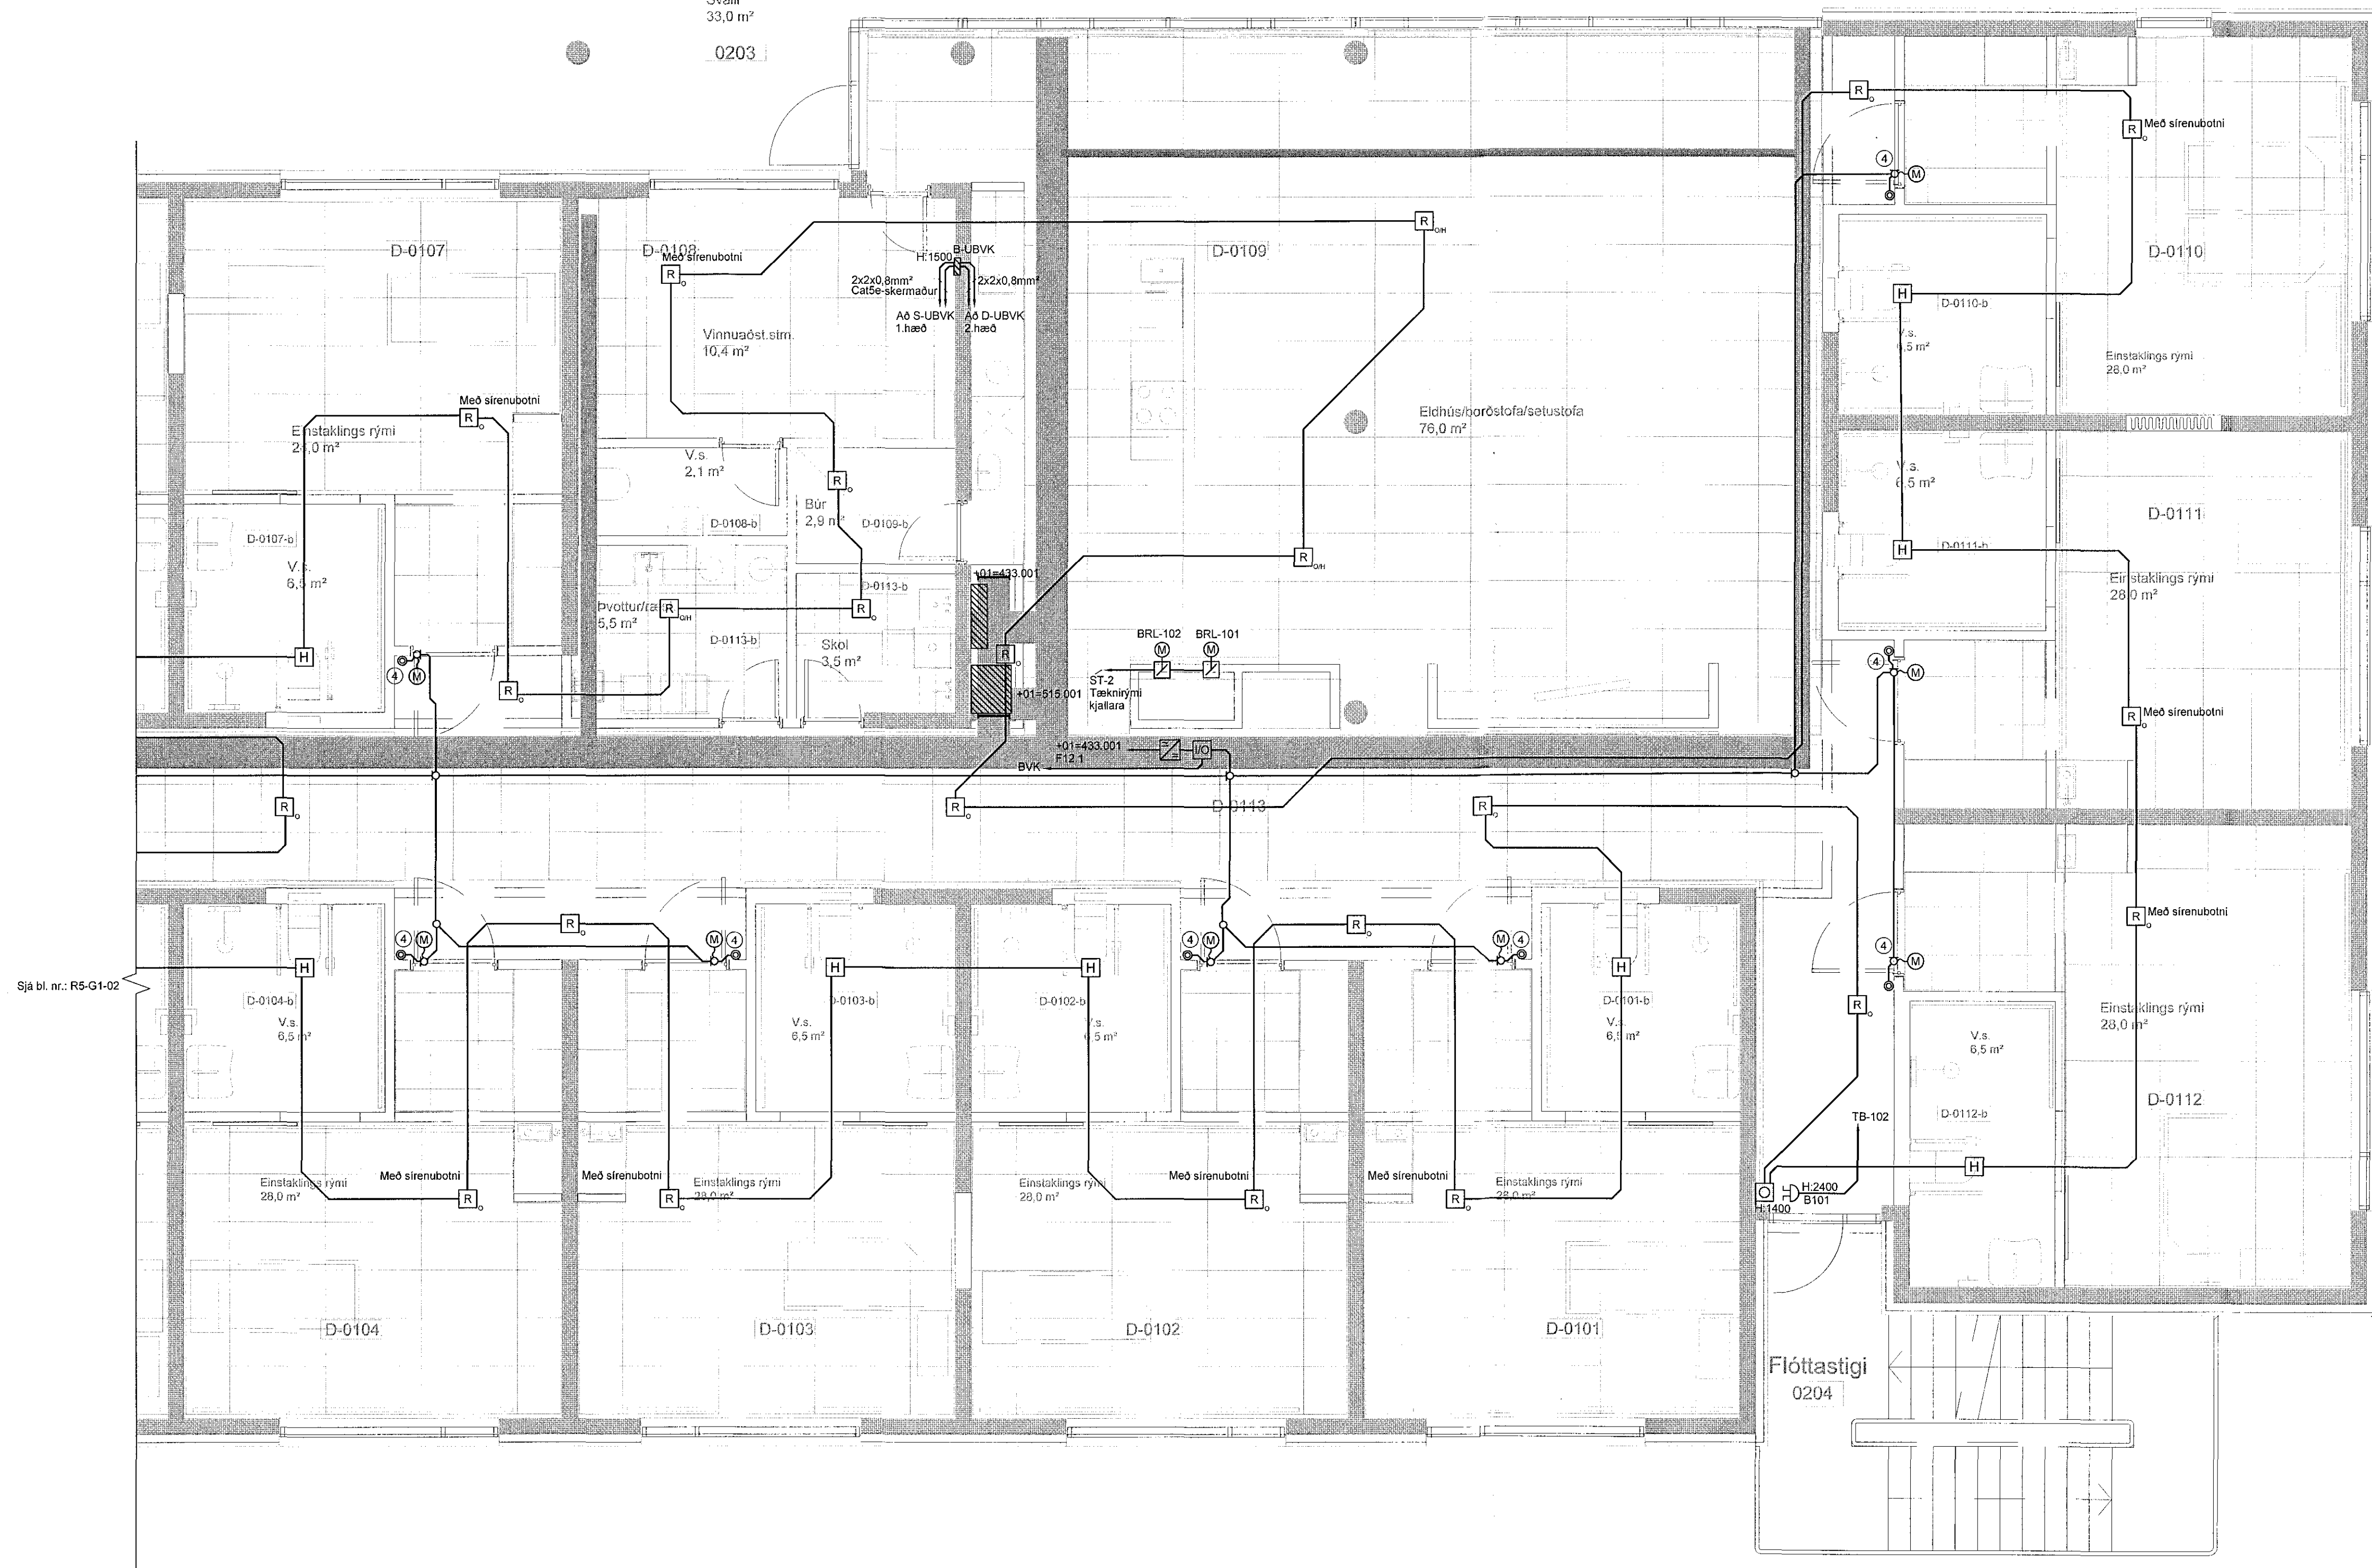

Sjá bl. nr. R5-G1-02

Tilvísanir:
Almennar skýringar sjá bl. nr. R5-A-01

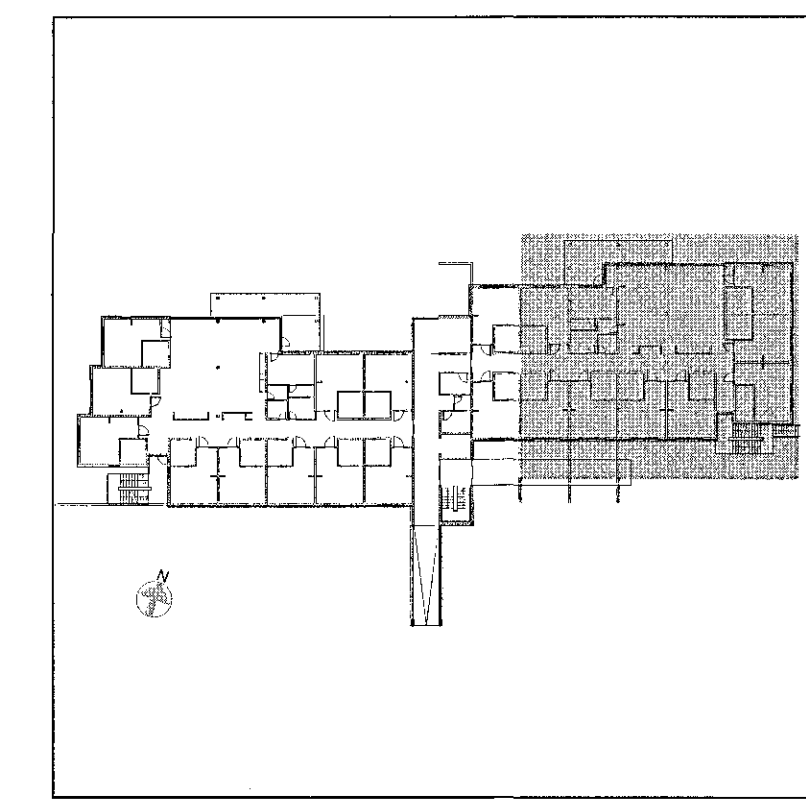

Gr. Daga. Beyging Hannað Teikn.

VSÓ RÁÐGJÖF
BORGARTÚNI 20, 105 REYKJAVÍK, Sími 585-9000, NETF: vso@vso.is


Sólvangur hjúkrunarheimili 2016

Rafkerfi
Brunaviðvörðunarkerfi
Grunnmynd 1. hæð

Hannað/teiknað: LL / JJ
Yfirfarið:
Samþykkt: Simon Unndórsson
Kt: *su* 110856-7769

Kvarði: 1:50 (A1)
Verknr. 16364

Teikn.nr. R5-G1-03
Br.

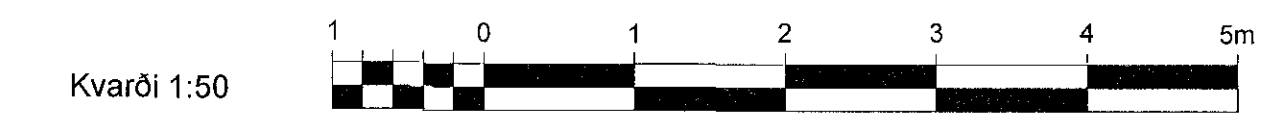

Kvarði 1:50