

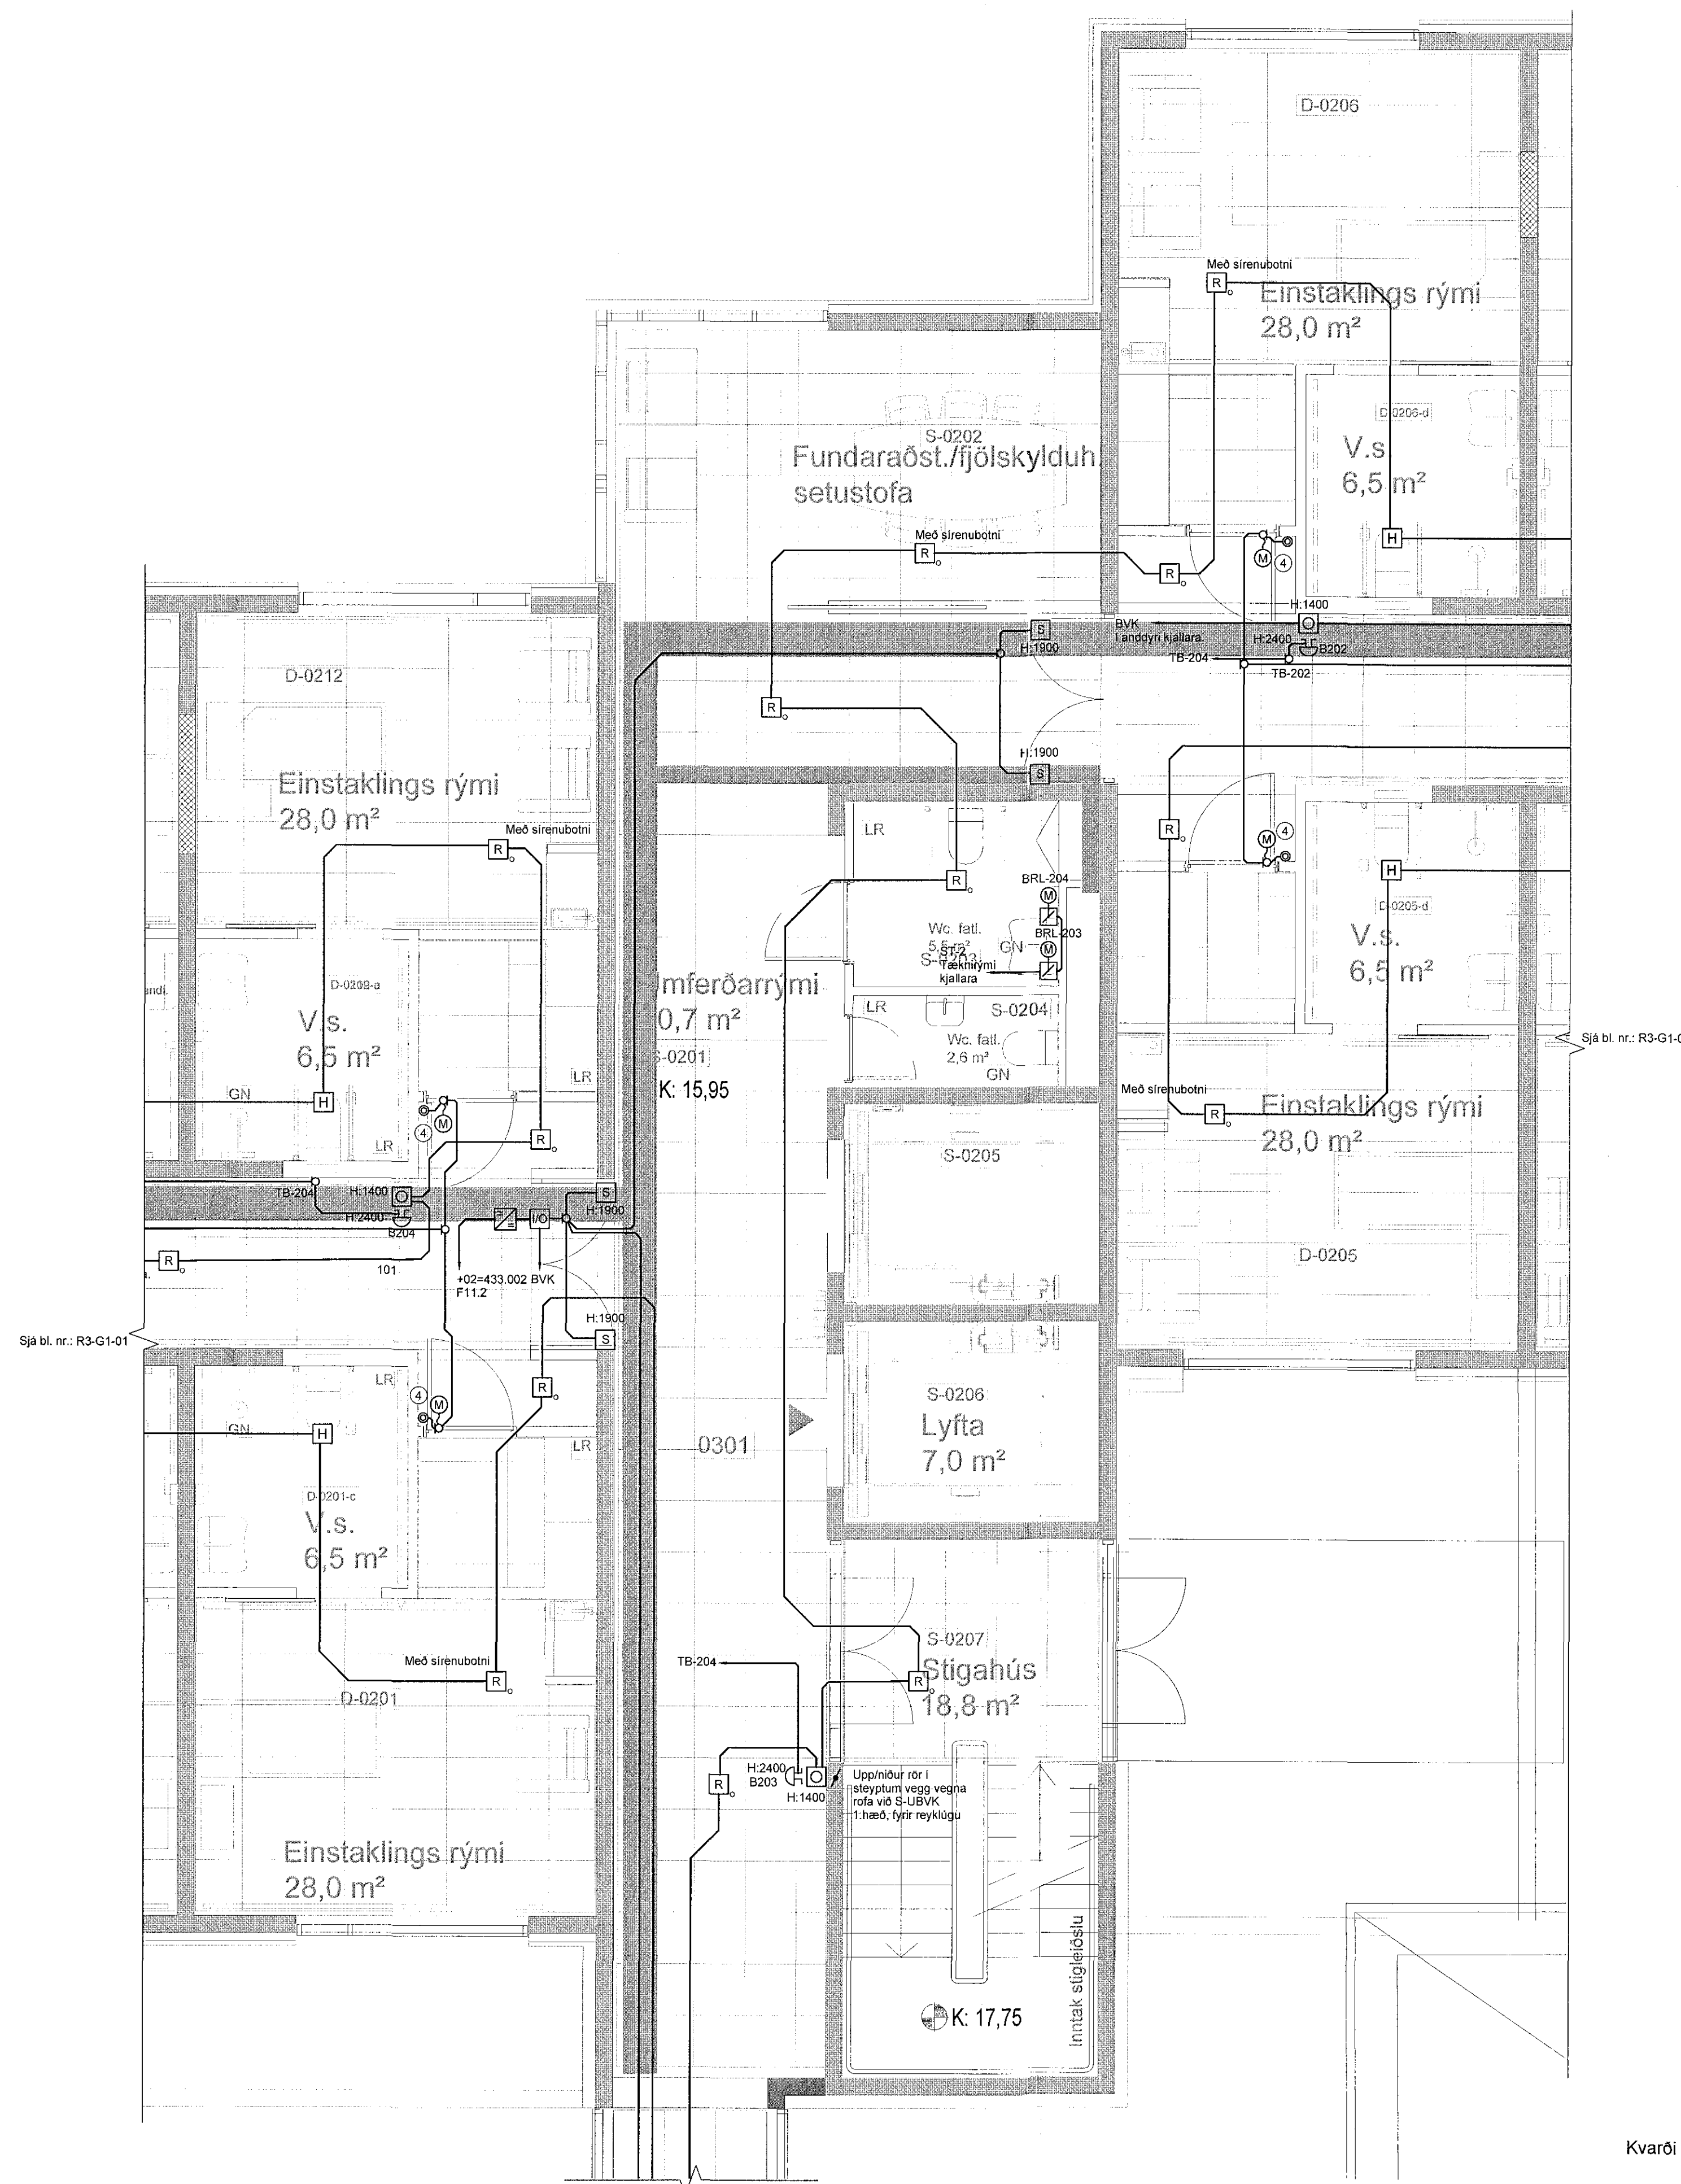


Tengingangur 2. hæð

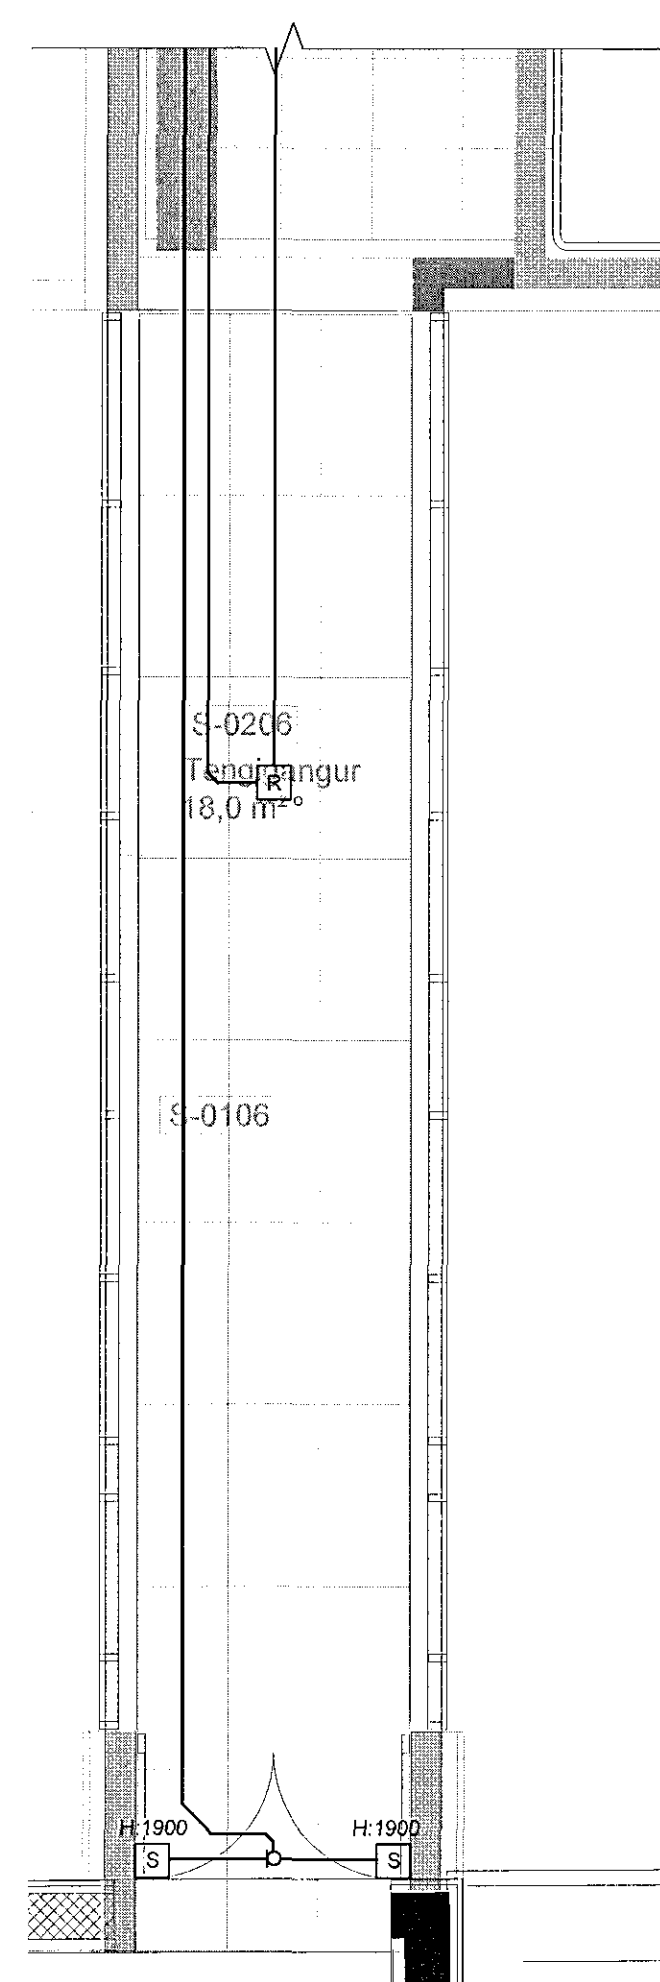


Kvarði 1:50

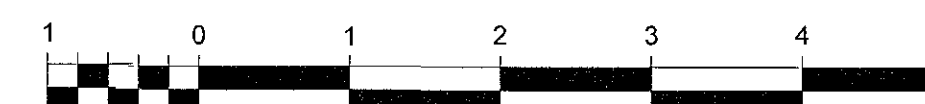

Tilvísanir:

Almennar skýringar sjá bl. nr. R5-A-01

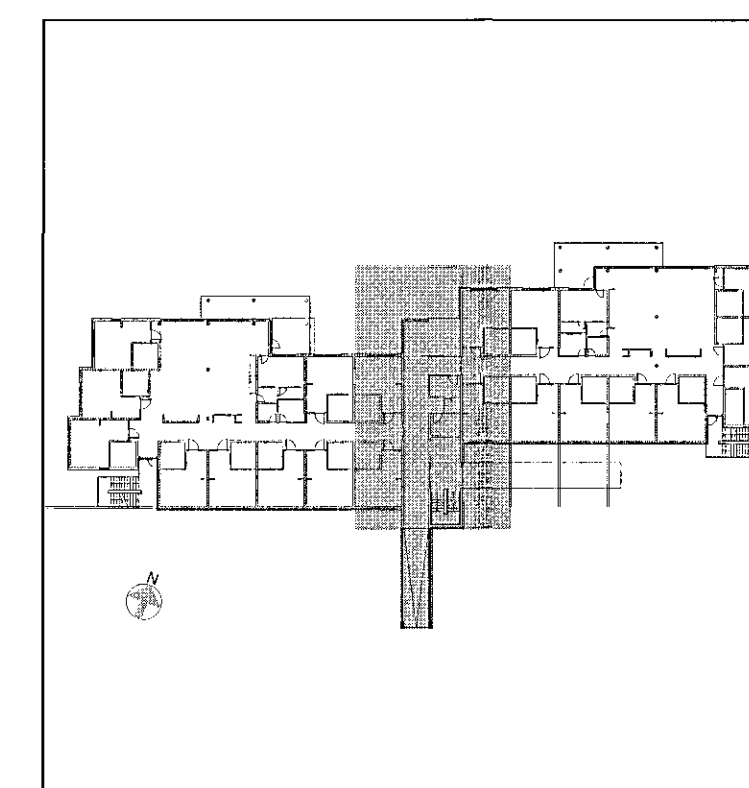

A 27.04.2017 Breytt innra skipulag JJ LL
Br. Daga. Breyting Hannað Tekin

VSÓ RÁÐGJÖF
BORGARTÚNI 20, 105 REYKJAVÍK, Sími 585-9000, NETT: vso@vso.is

Sólvangur hjúkrunarheimili 2016

Rafkerfi Hannað/teiknað: LL / JJ
Brunaviðvörðunarkerfi Yfirfarir: Simon Unndórssón
Grunnmynd 2. hæð Samþykkt: Simon Unndórssón
Kt: Su 110856-7769

Kvarði: 1:50 (A1) Reykjavík: 10.05.2017

Verknr. Teikn nr. Br.
16364 R5-G2-02 A