


Grunnmynd 4. hæð

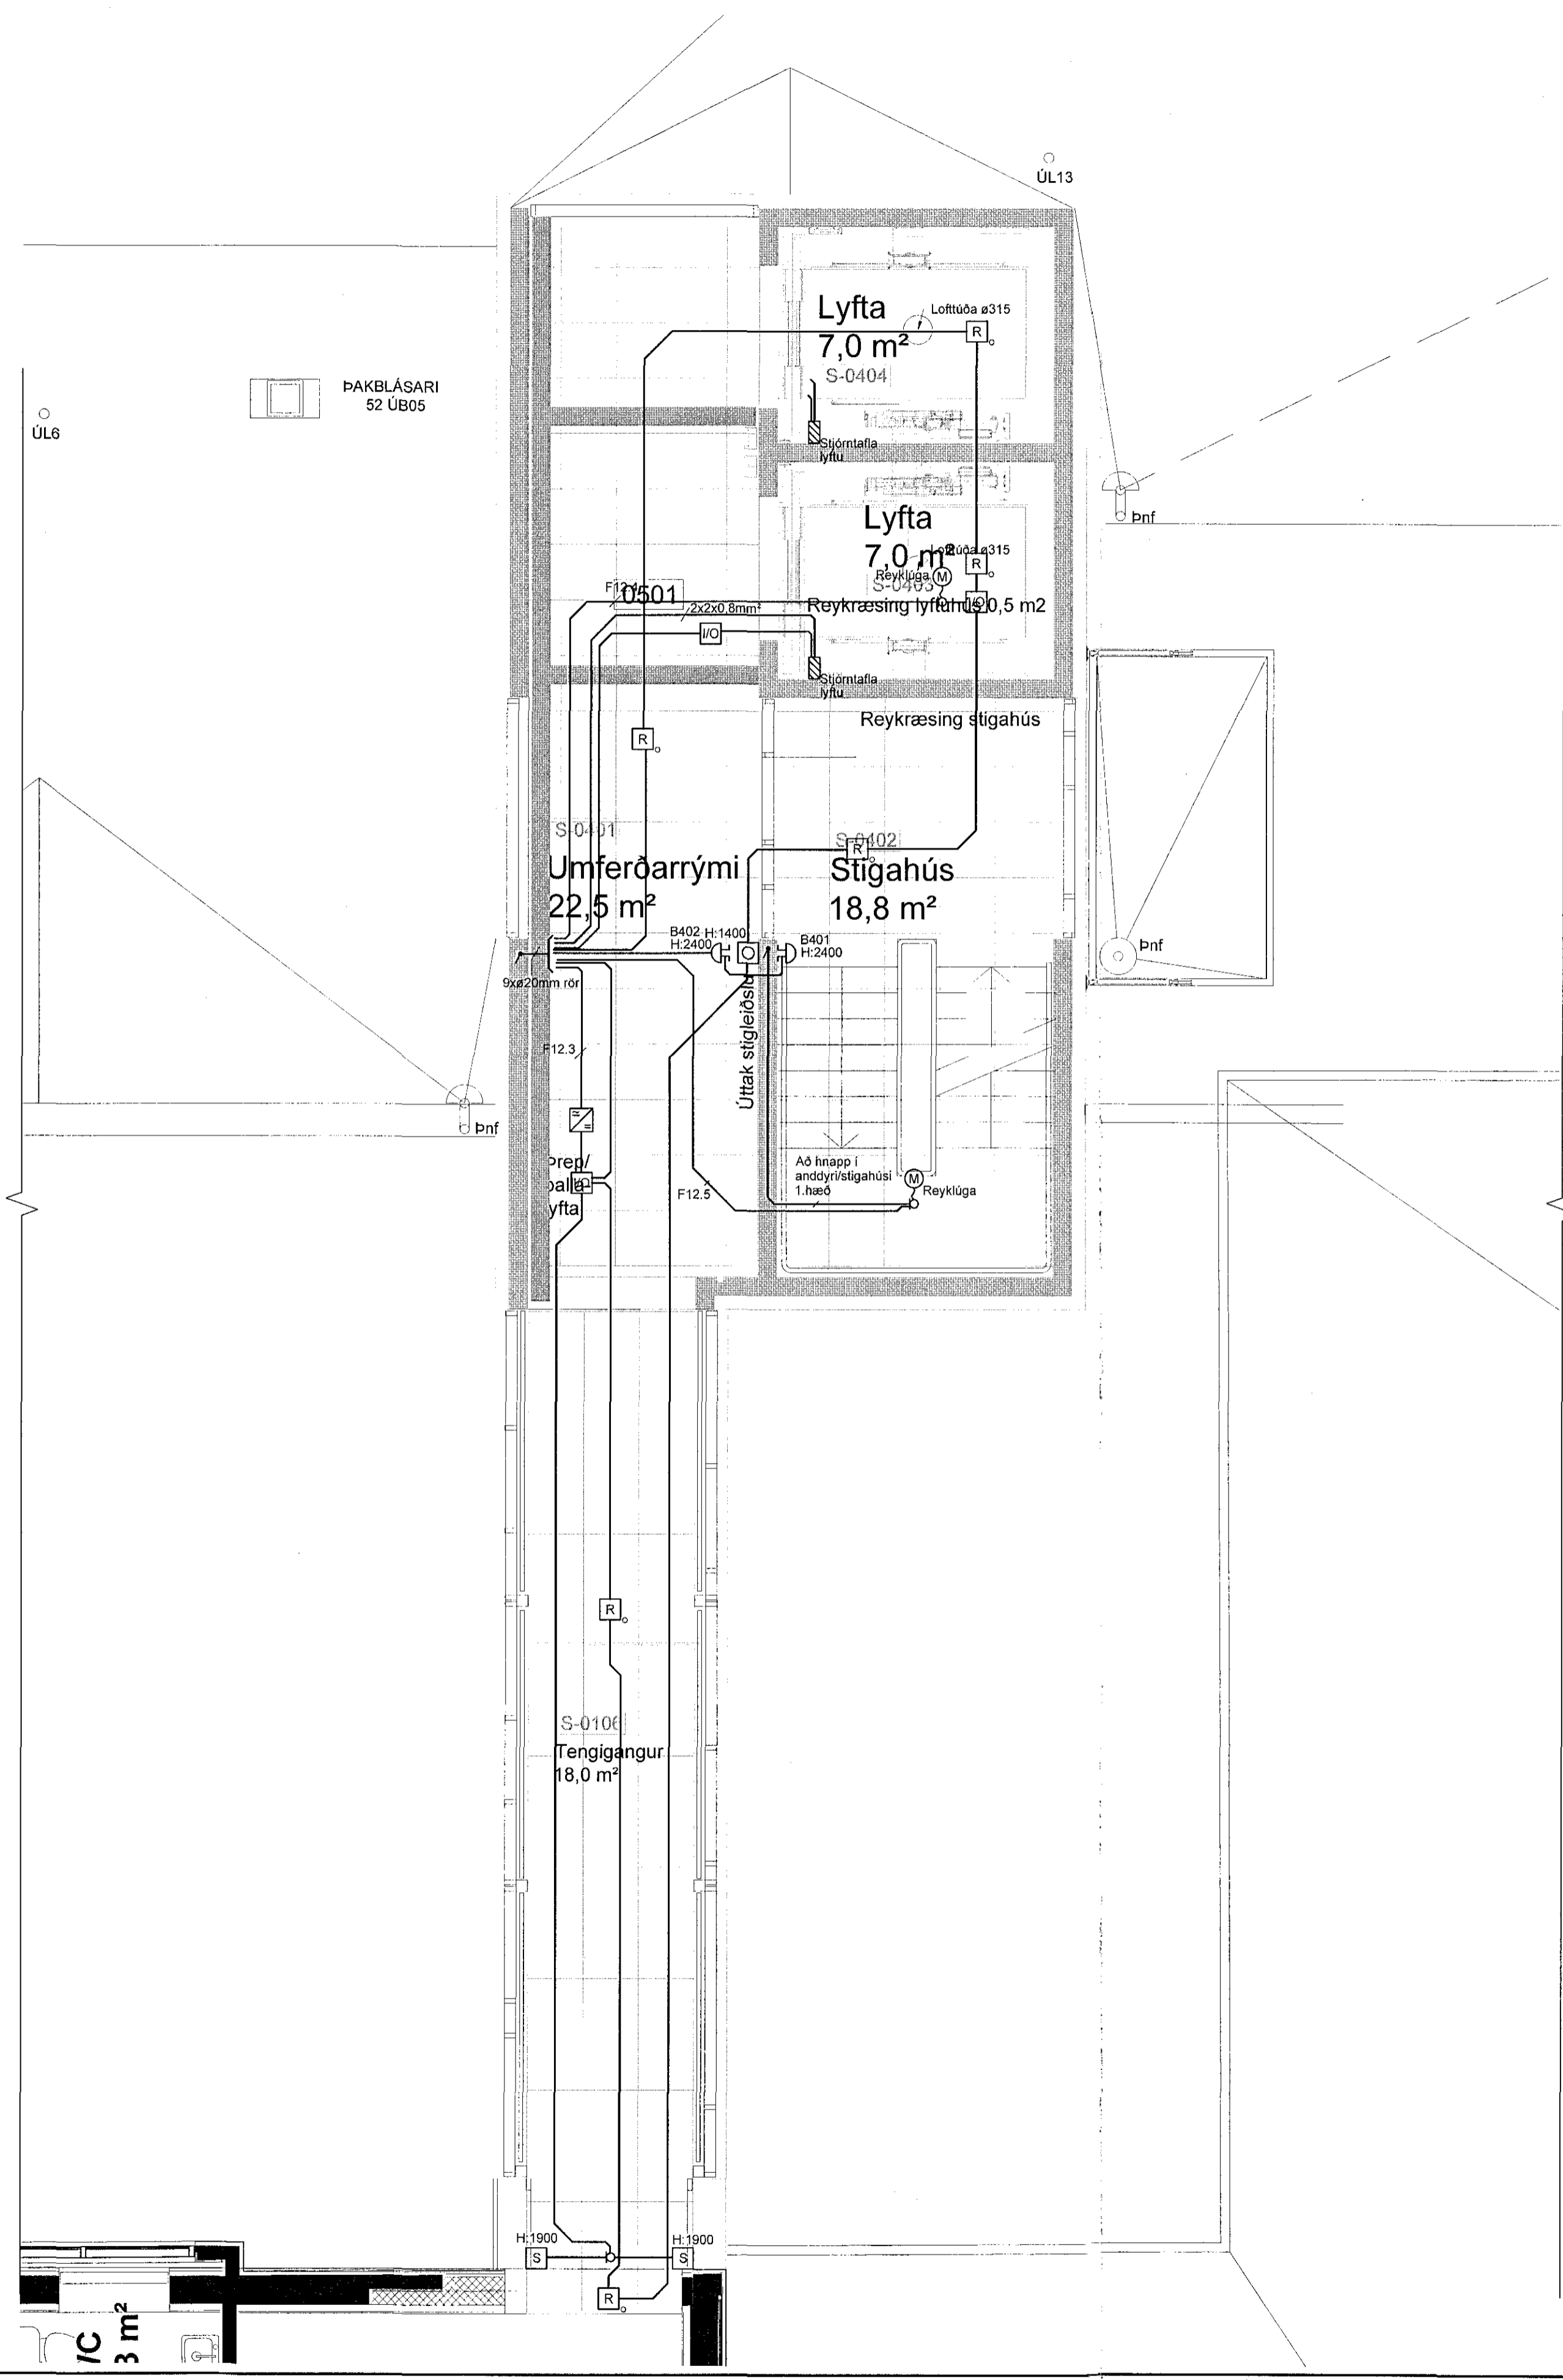


Samþykkt þann
30 MAY 2017
Þvingingartulltrúinn í Hafnarfirði
F.h. Sigurður Steinar Jónsson

Áritun samræmingarhönnuðar
Dagsetning samþykktis aðaluppdráttar

Hönnunarstig: Verkleining

Tilvísanir:
Almennar skýringar sjá bl. nr. R5-A-01

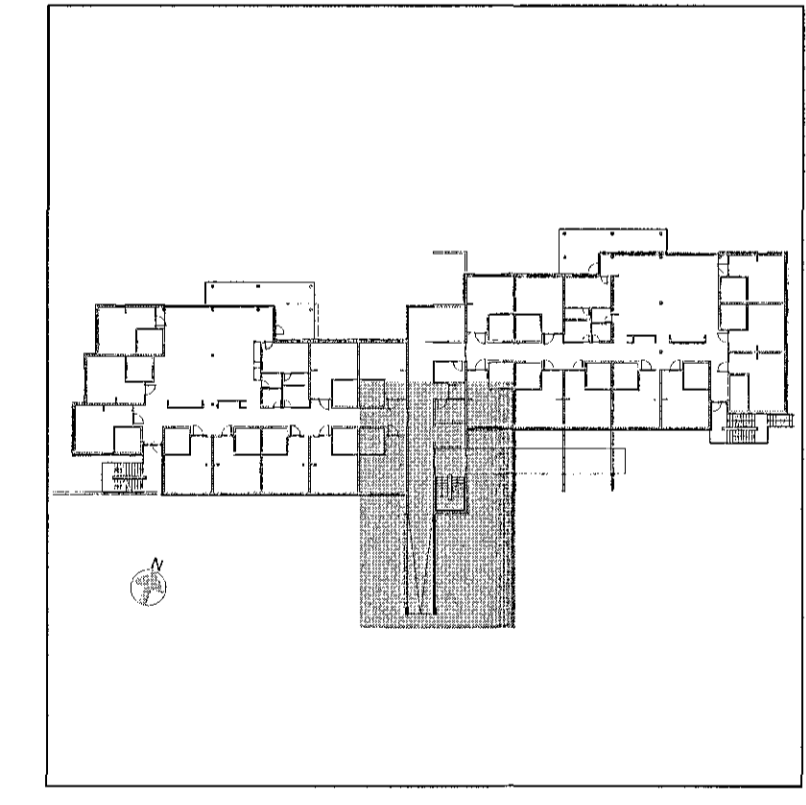


Br. Dags. Breyting. Harnað. Tekn.

VSÓ RÁÐGJÖF
BORGARTÚNI 20, 105 REYKJAVÍK, SÍMI 585-9000, NETF: vso@vso.is

Sólvangur hjúkrunarheimili 2016

Ráðkerfi: Hannadóteiknað: LL / JJ
Brunavörðunarkerfi: Yfirfarið:
Grunnmynd 4. hæð: Samþykkt: Simon Unndósson
Kt: 110856-7769

Kvarði: 1:50 (A1) Reykjavík: 10.05.2017
Verknr. Tekn.nr. Br.
16364 R5-G4-02

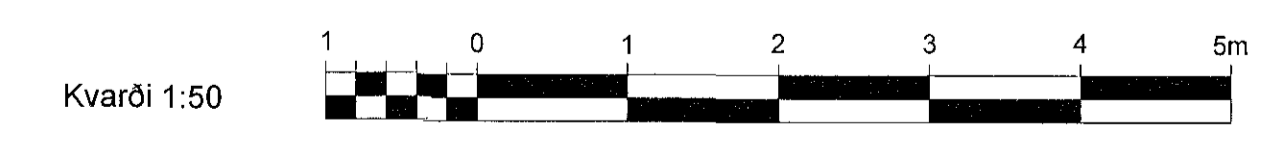

S:\2016\16364_01\16364\16364-R5-G4-01_03 -
Brunnmynd 4. hæð.dwg