


Grunnmynd kjallari

Samþykkt þann
30 MAY 2017
Byggingarfulltrúinn í Hafnarfirði
F.h. Sigurður Steinar Jónsson

Áritun samræmingarhönnuðar

Dagsetning samþykks aðaluppdráttar


Hönnunarstig: Verkeigning

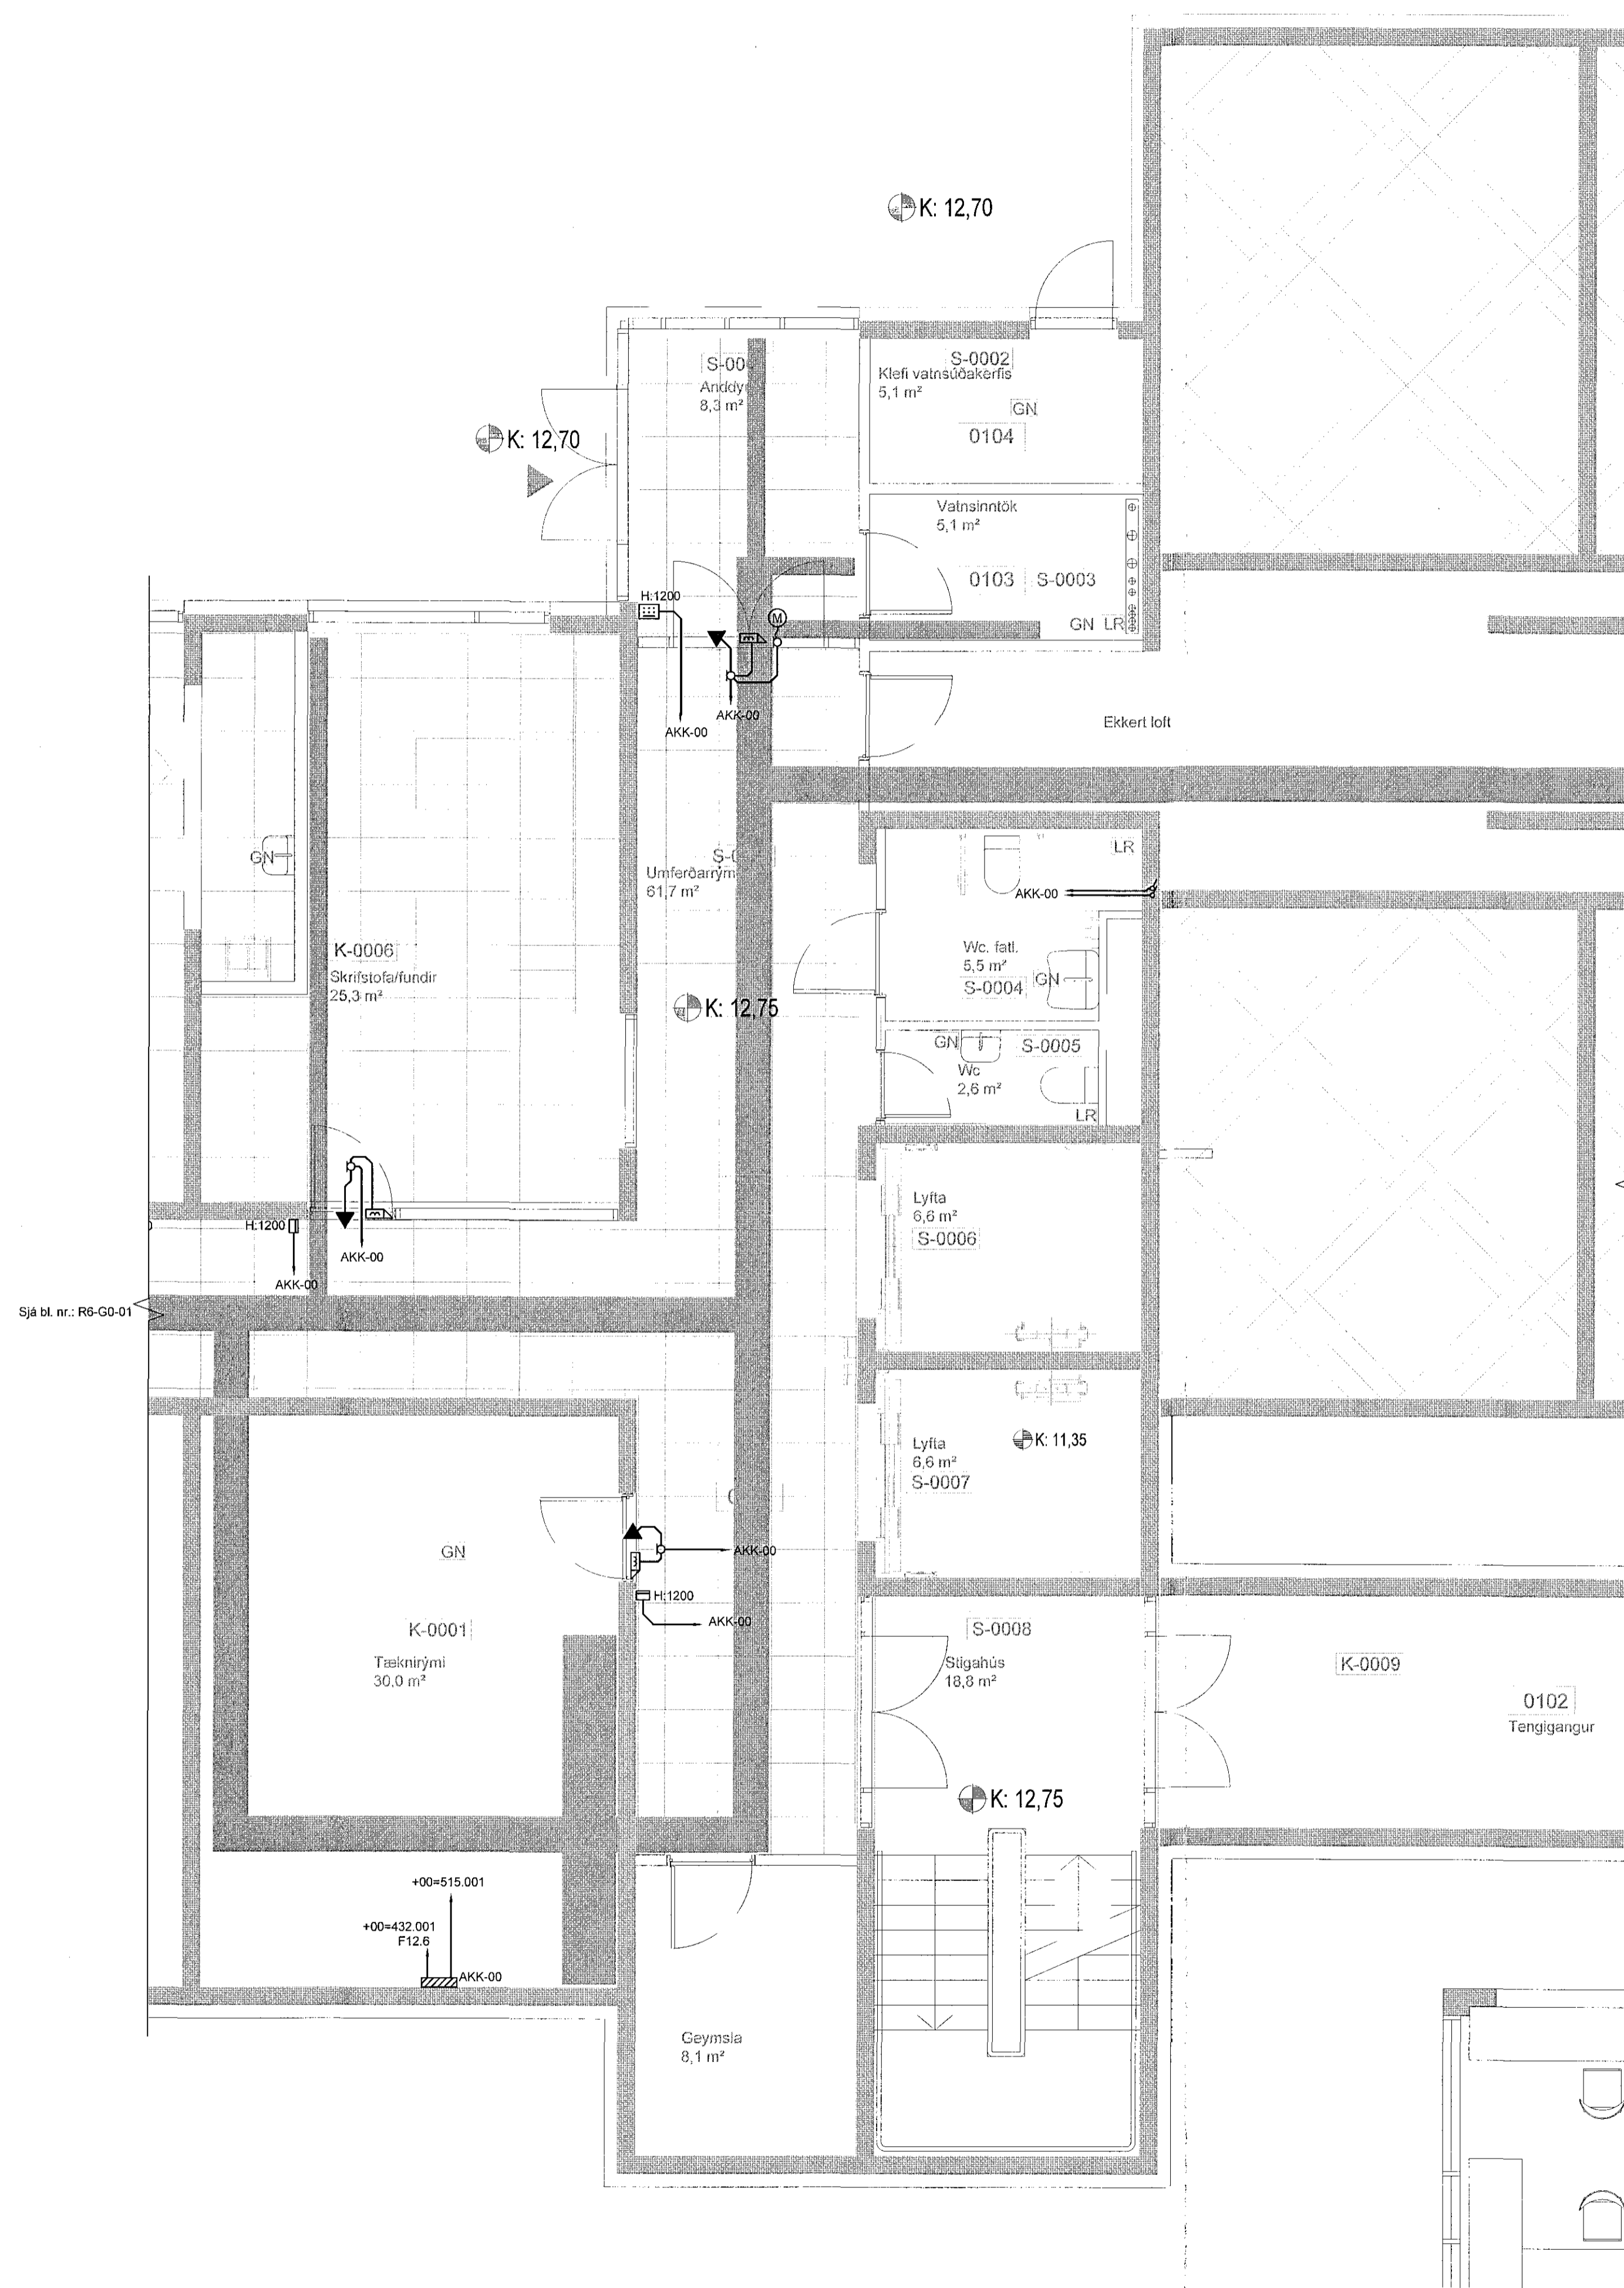

Tilvísanir:

Almennar skýringar

sjá bl. nr. R6-A-01

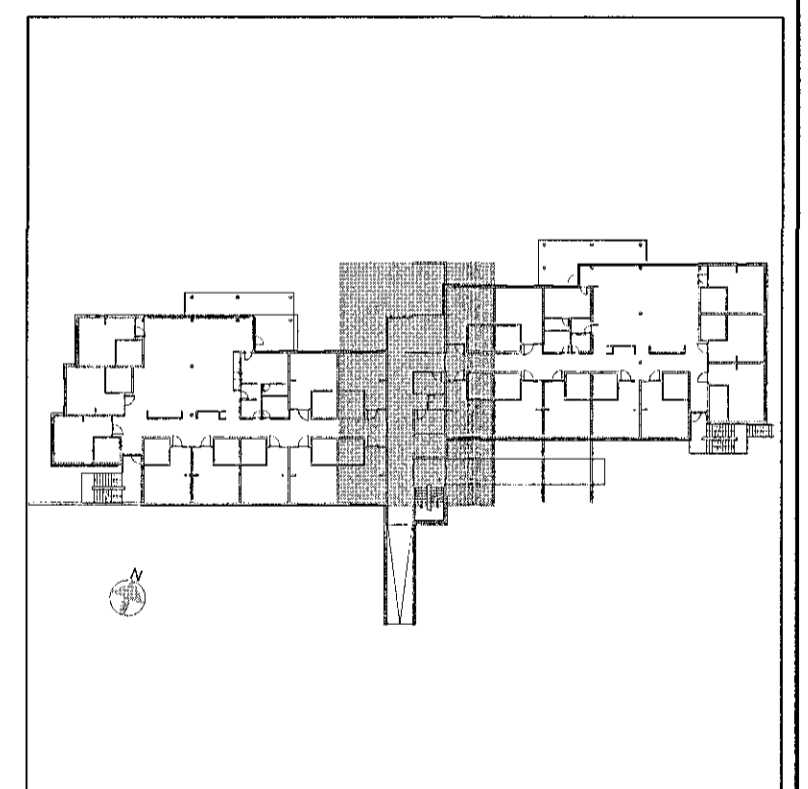

Br. Dags. Breyting. Herrað. Tekn.

VSÓ RÁÐGJÖF
BORGARTÚNI 20, 105 REYKJAVÍK, Sími 585-9000, NETF: vso@vso.is

Sólvangur hjúkrunarheimili 2016

Rafkerfi: Hannað/teiknað: LL / JJ
Aðgangsstýring: Yfirfarir: Simon Unndórsson
Grunnmynd kjallari: Samþykkt: 110855-7769
Kt: SA

Kvarði: 1:50 (A1) Reykjavík: 10.05.2017

Verknr.: 16364 Teikn.nr.: R6-G0-02 Br.

Kvarði 1:50

