

Grunnmynd 1. hæð



Samþykkt þann
30 MAY 2017
Byggingarfulltrúinn í Hafnarvík
F.h. Sigurður Steinar Jónsson

Áritun samráðingarráðgjafa

Dagsetning samþykks aðaluppráttar


Hönnunarstig: Verkefning

Tengingargangur 1. hæð

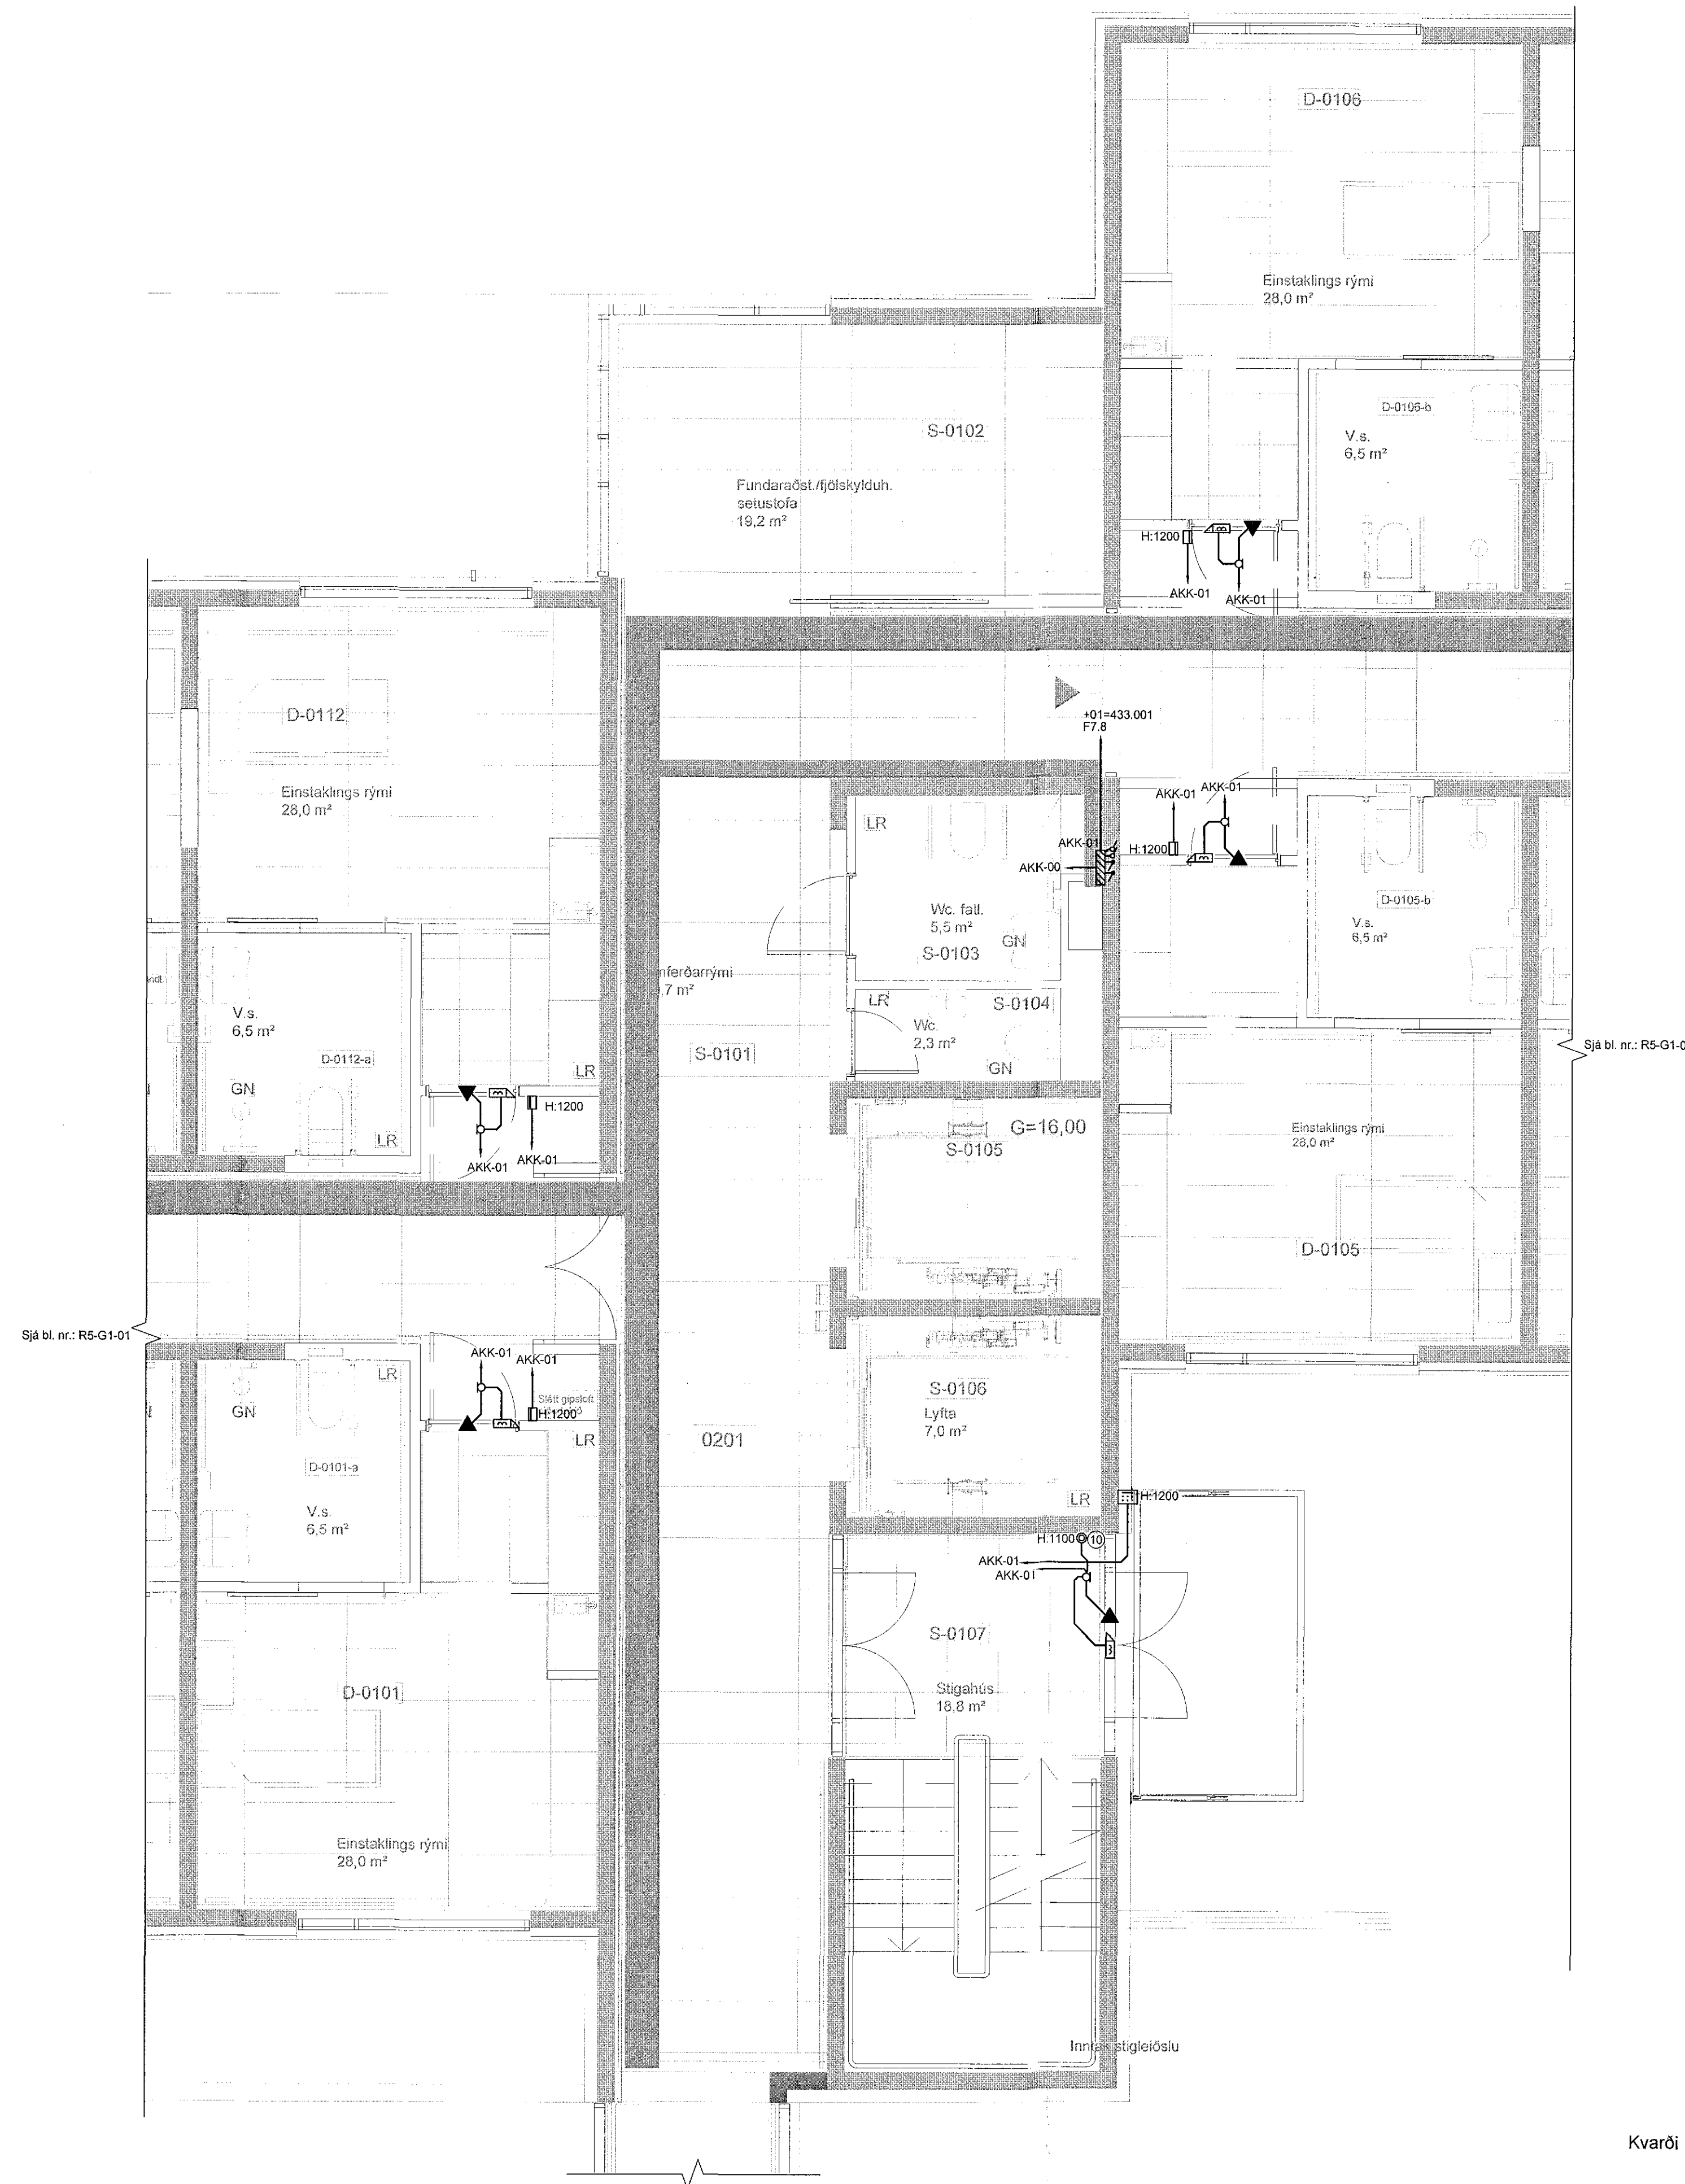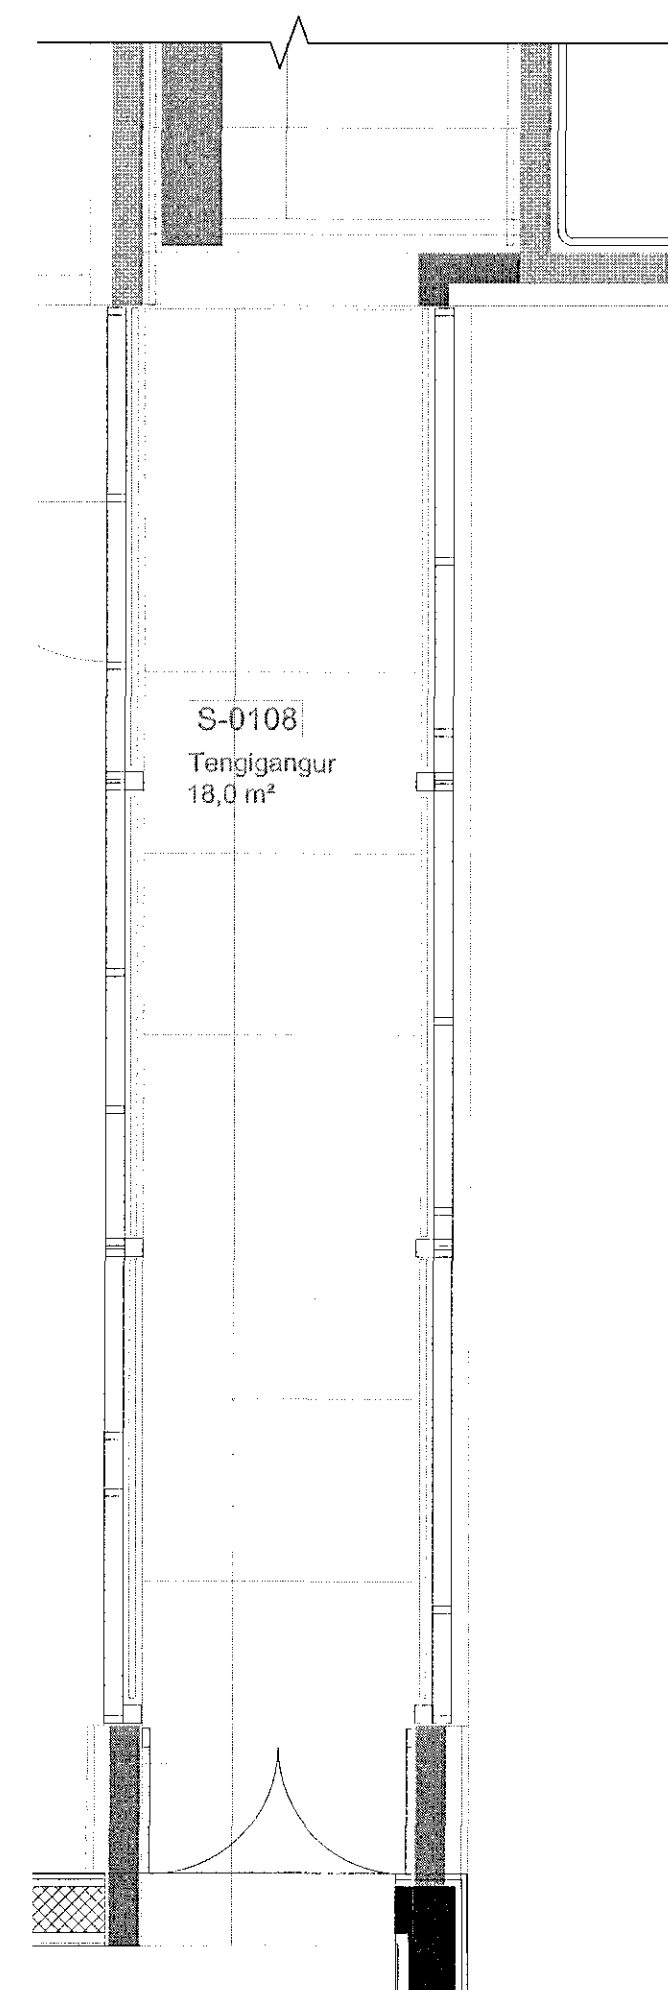

Tilvísanir:

Almennar skýringar... sjá bl. nr. R6-A-01

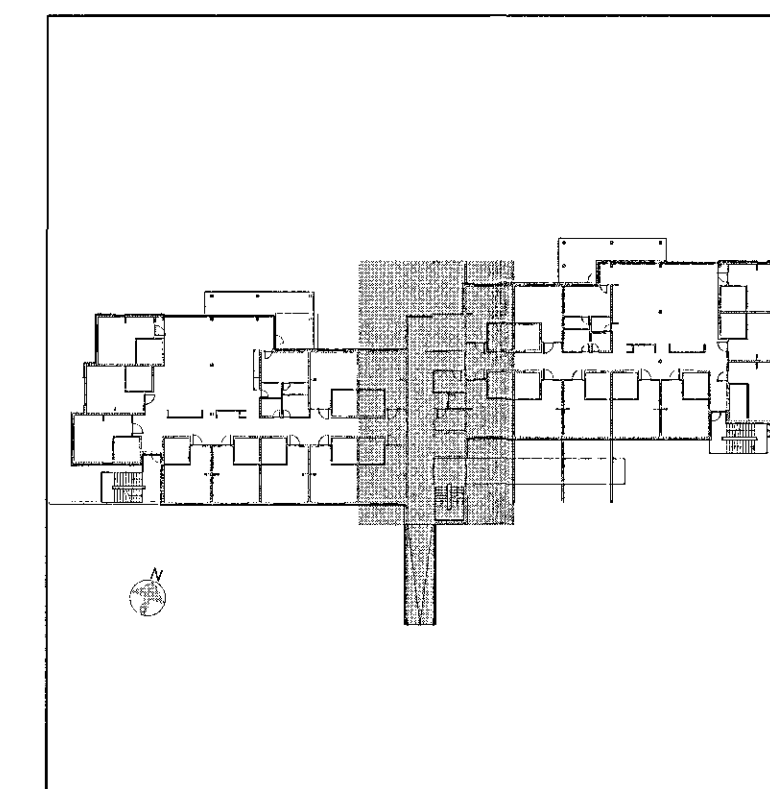

Br. Dags. Breyting Hannað Teikn.

VSÓ RÁDGLJÖF
BORGARTÚNI 20, 105 REYKJAVÍK, Sími 585-9000, NETF: vso@vso.is

Sólvangur hjúkrunarheimili 2016

Rafkerfi Hannað/teiknað: LL / JJ
Aðgangsstýring Yfirfarið:
Grunnmynd 1. hæð Samþykkt: Simon Unndórsson
Kt: 110856-7769

Kvarði: 1:50 (A1) Reykjavík: 10.05.2017

Verknr. Telkn.nr. Br.
16384 R6-G1-02

Kvarði 1:50

