


Grunnmynd 4. hæð

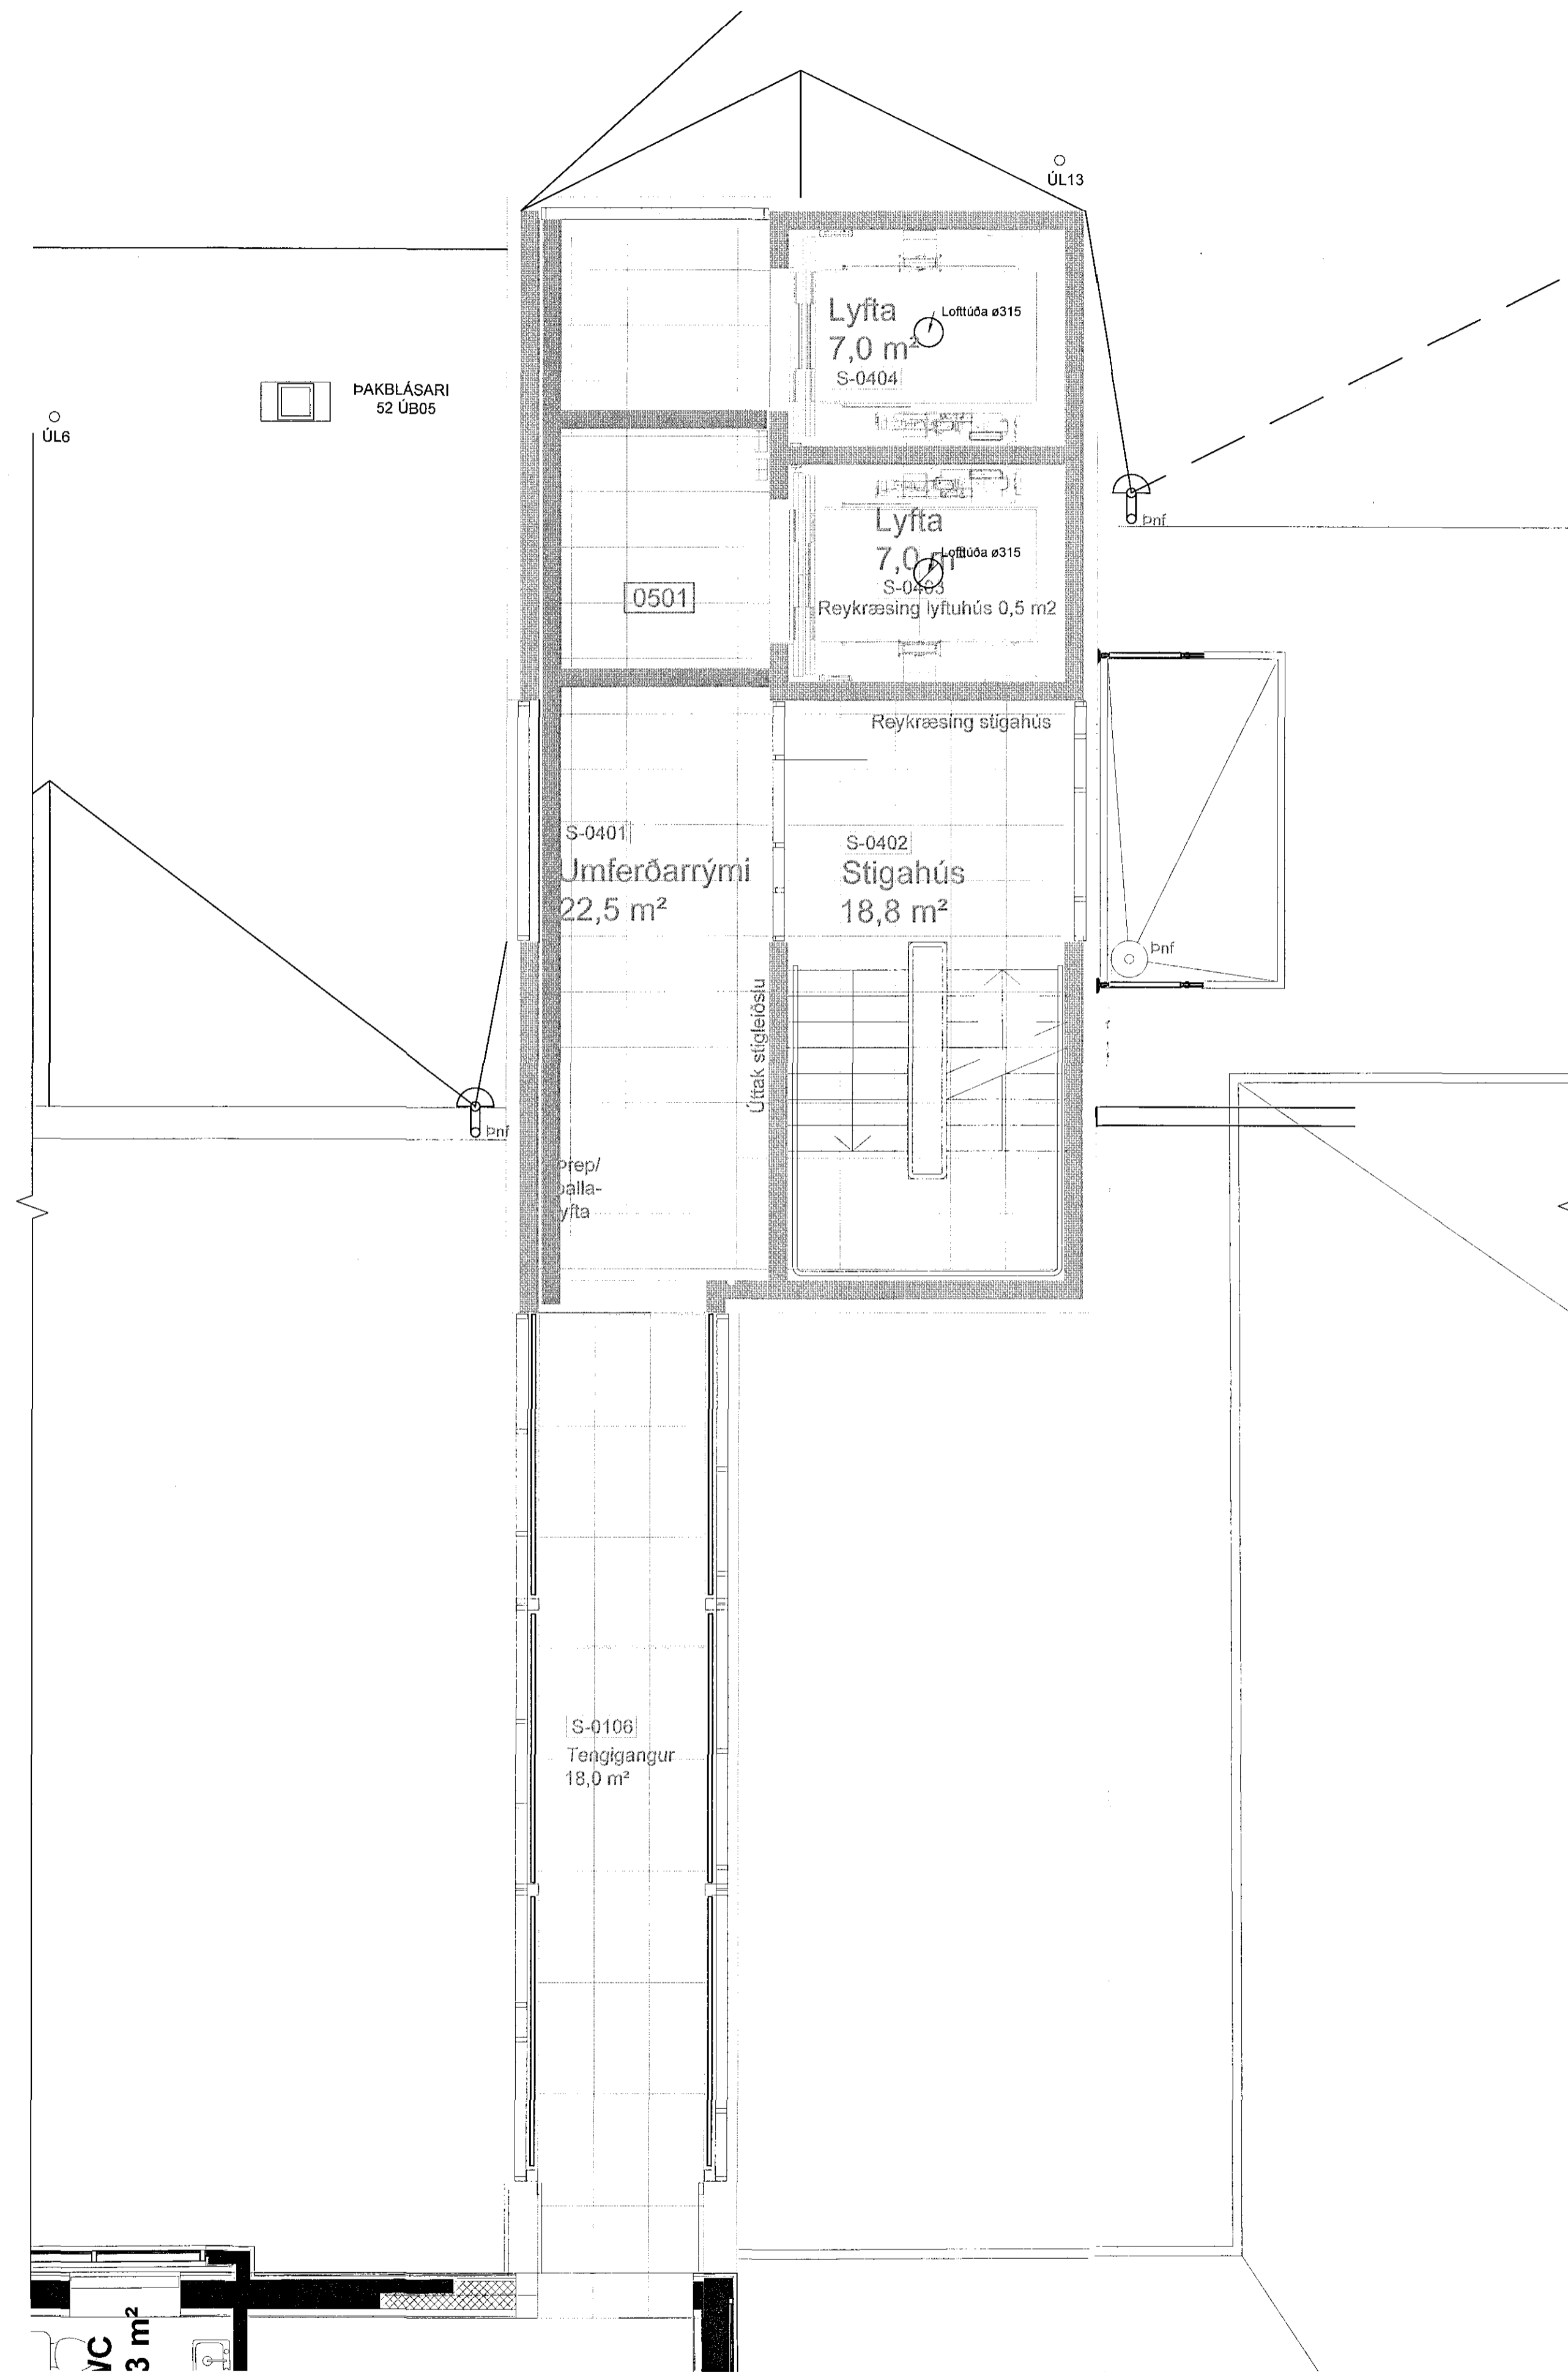


Samþykkt þann
30 MAY 2017
Byggingarfulltrúinn í Hafnarvík
F.h. Sigurður Steinar Jónsson

Áritun samræmingarhönnuðar
Dagsetning samþykks aðaluppdráttar

Hönnunarstig: Verkeigning

Tilvísanir:

Almennar skýringar... sjá bl. nr. R6-A-01

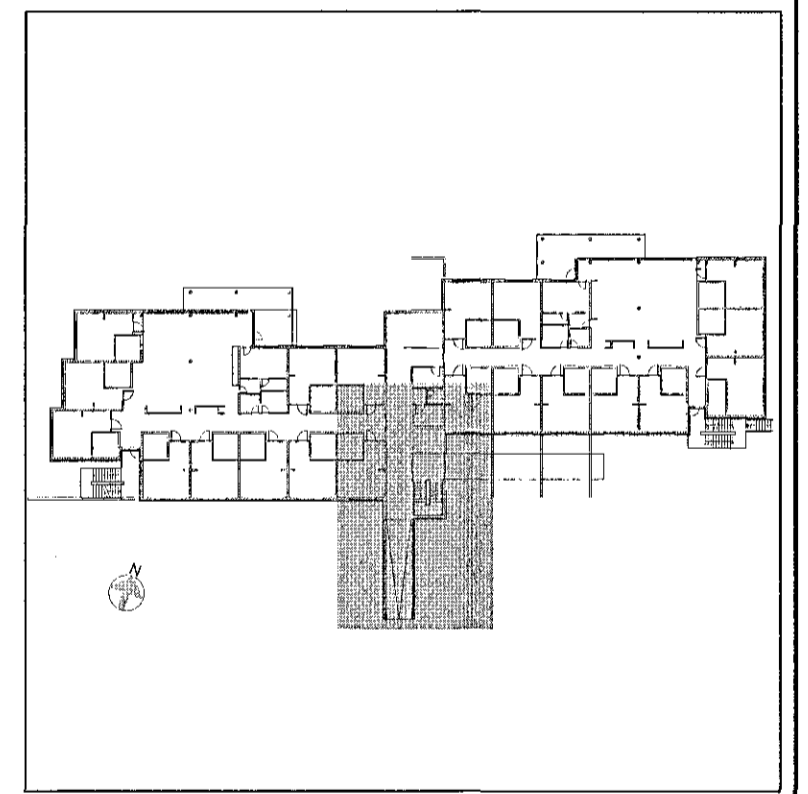

Sr. Dags. Breyting Hannað Tekin.


VSÓ RÁDGIÖF
BORGARTÚNI 20, 105 REYKJAVÍK, Sími 585-9000, NETF: vso@vso.is

Sólvangur hjúkrunarheimili 2016

Rafkerfi Hannað/teiknað: LL / JJ
Aðgangsstýring Yfirfarið:
Grunnmynd 4. hæð Samþykkt: Simon Unndórsson
Kt: *Su* 110856-7769

Kvarði: 1:50 (A1) Reykjavík: 10.05.2017
Verknr. Teikn.nr. Br.
16364 R6-G4-02

Kvarði 1:50

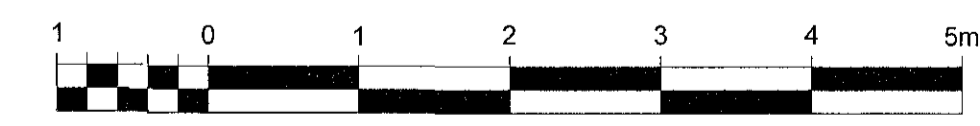

S:\2016\102566_RAF1\Ferill\102566-R6-G4-01_03 - Aðgangsstýring_4_hæð.dwg