
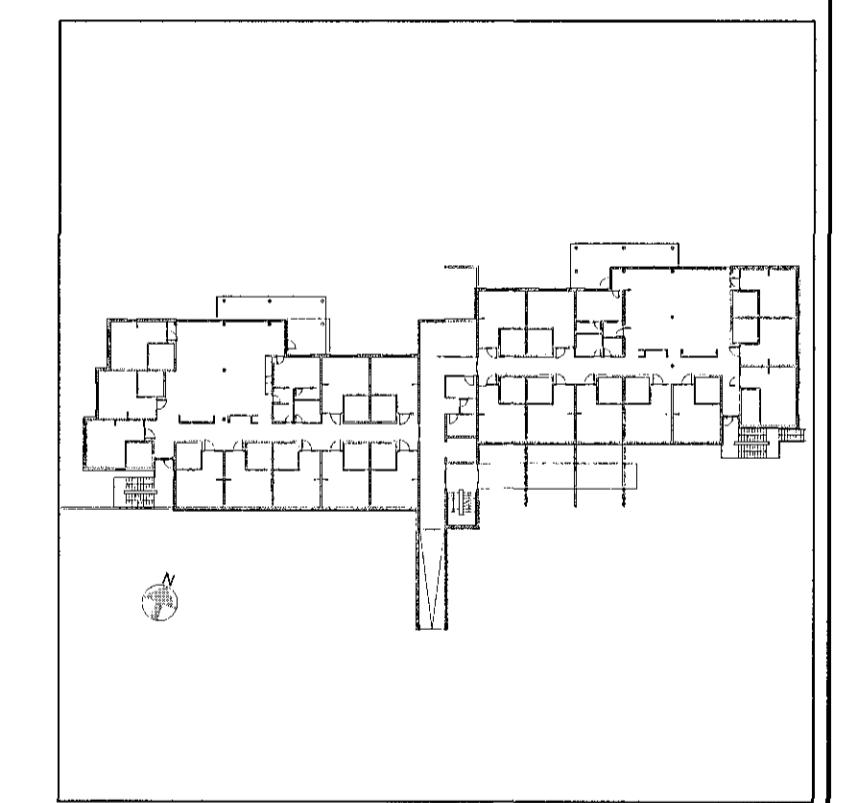
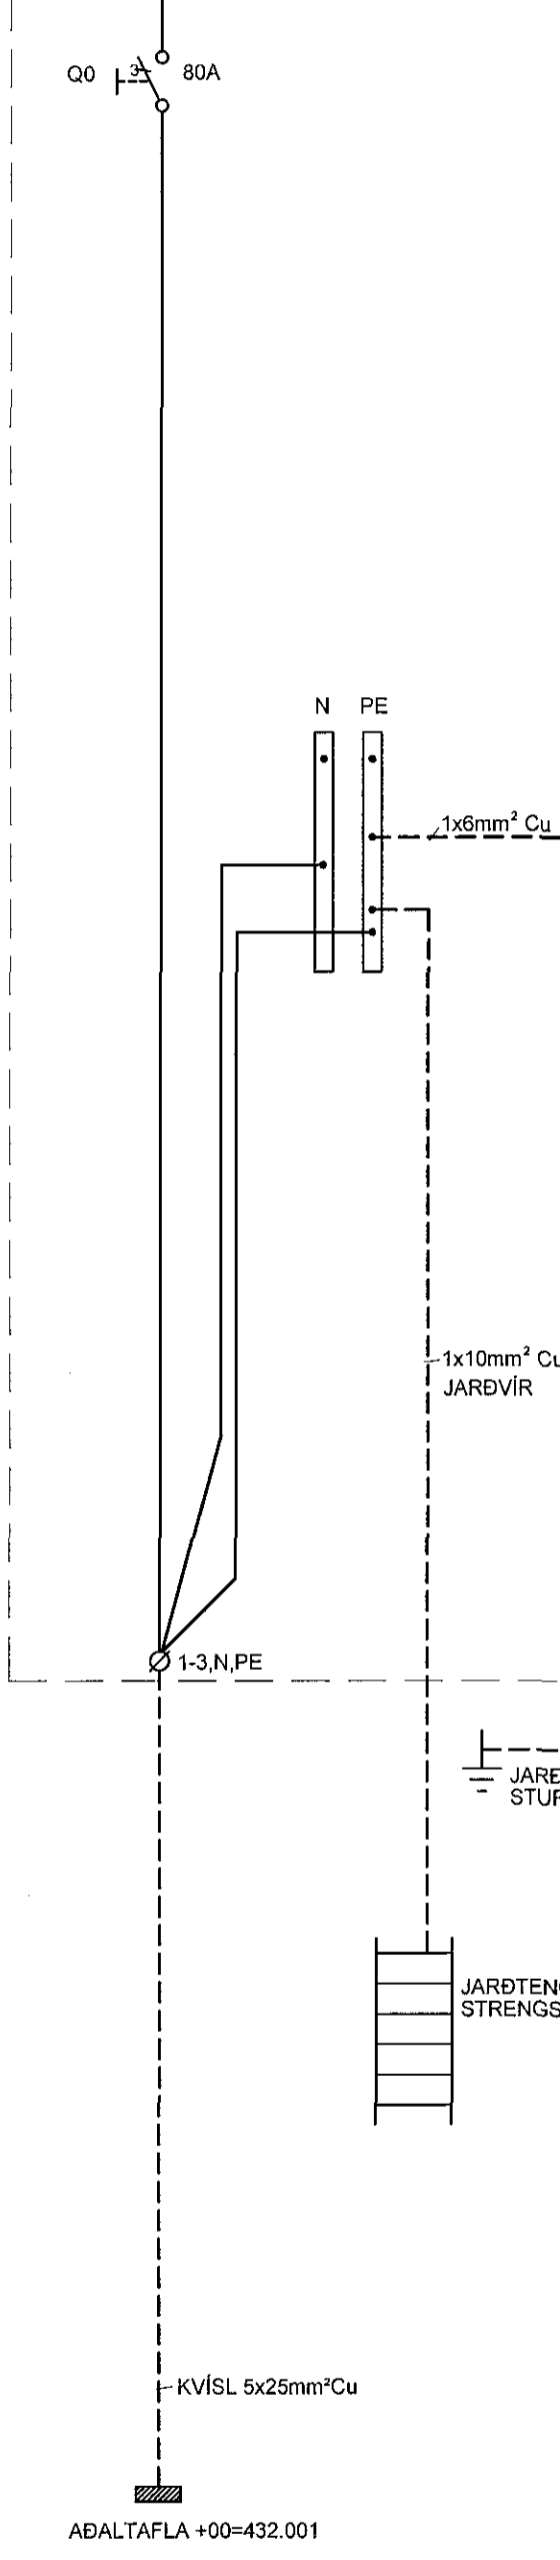


Aritun samræmingarhönnuðar
Dagsetning samþykks aðaluppdráttar

Hönnunarstig: Verkeigning

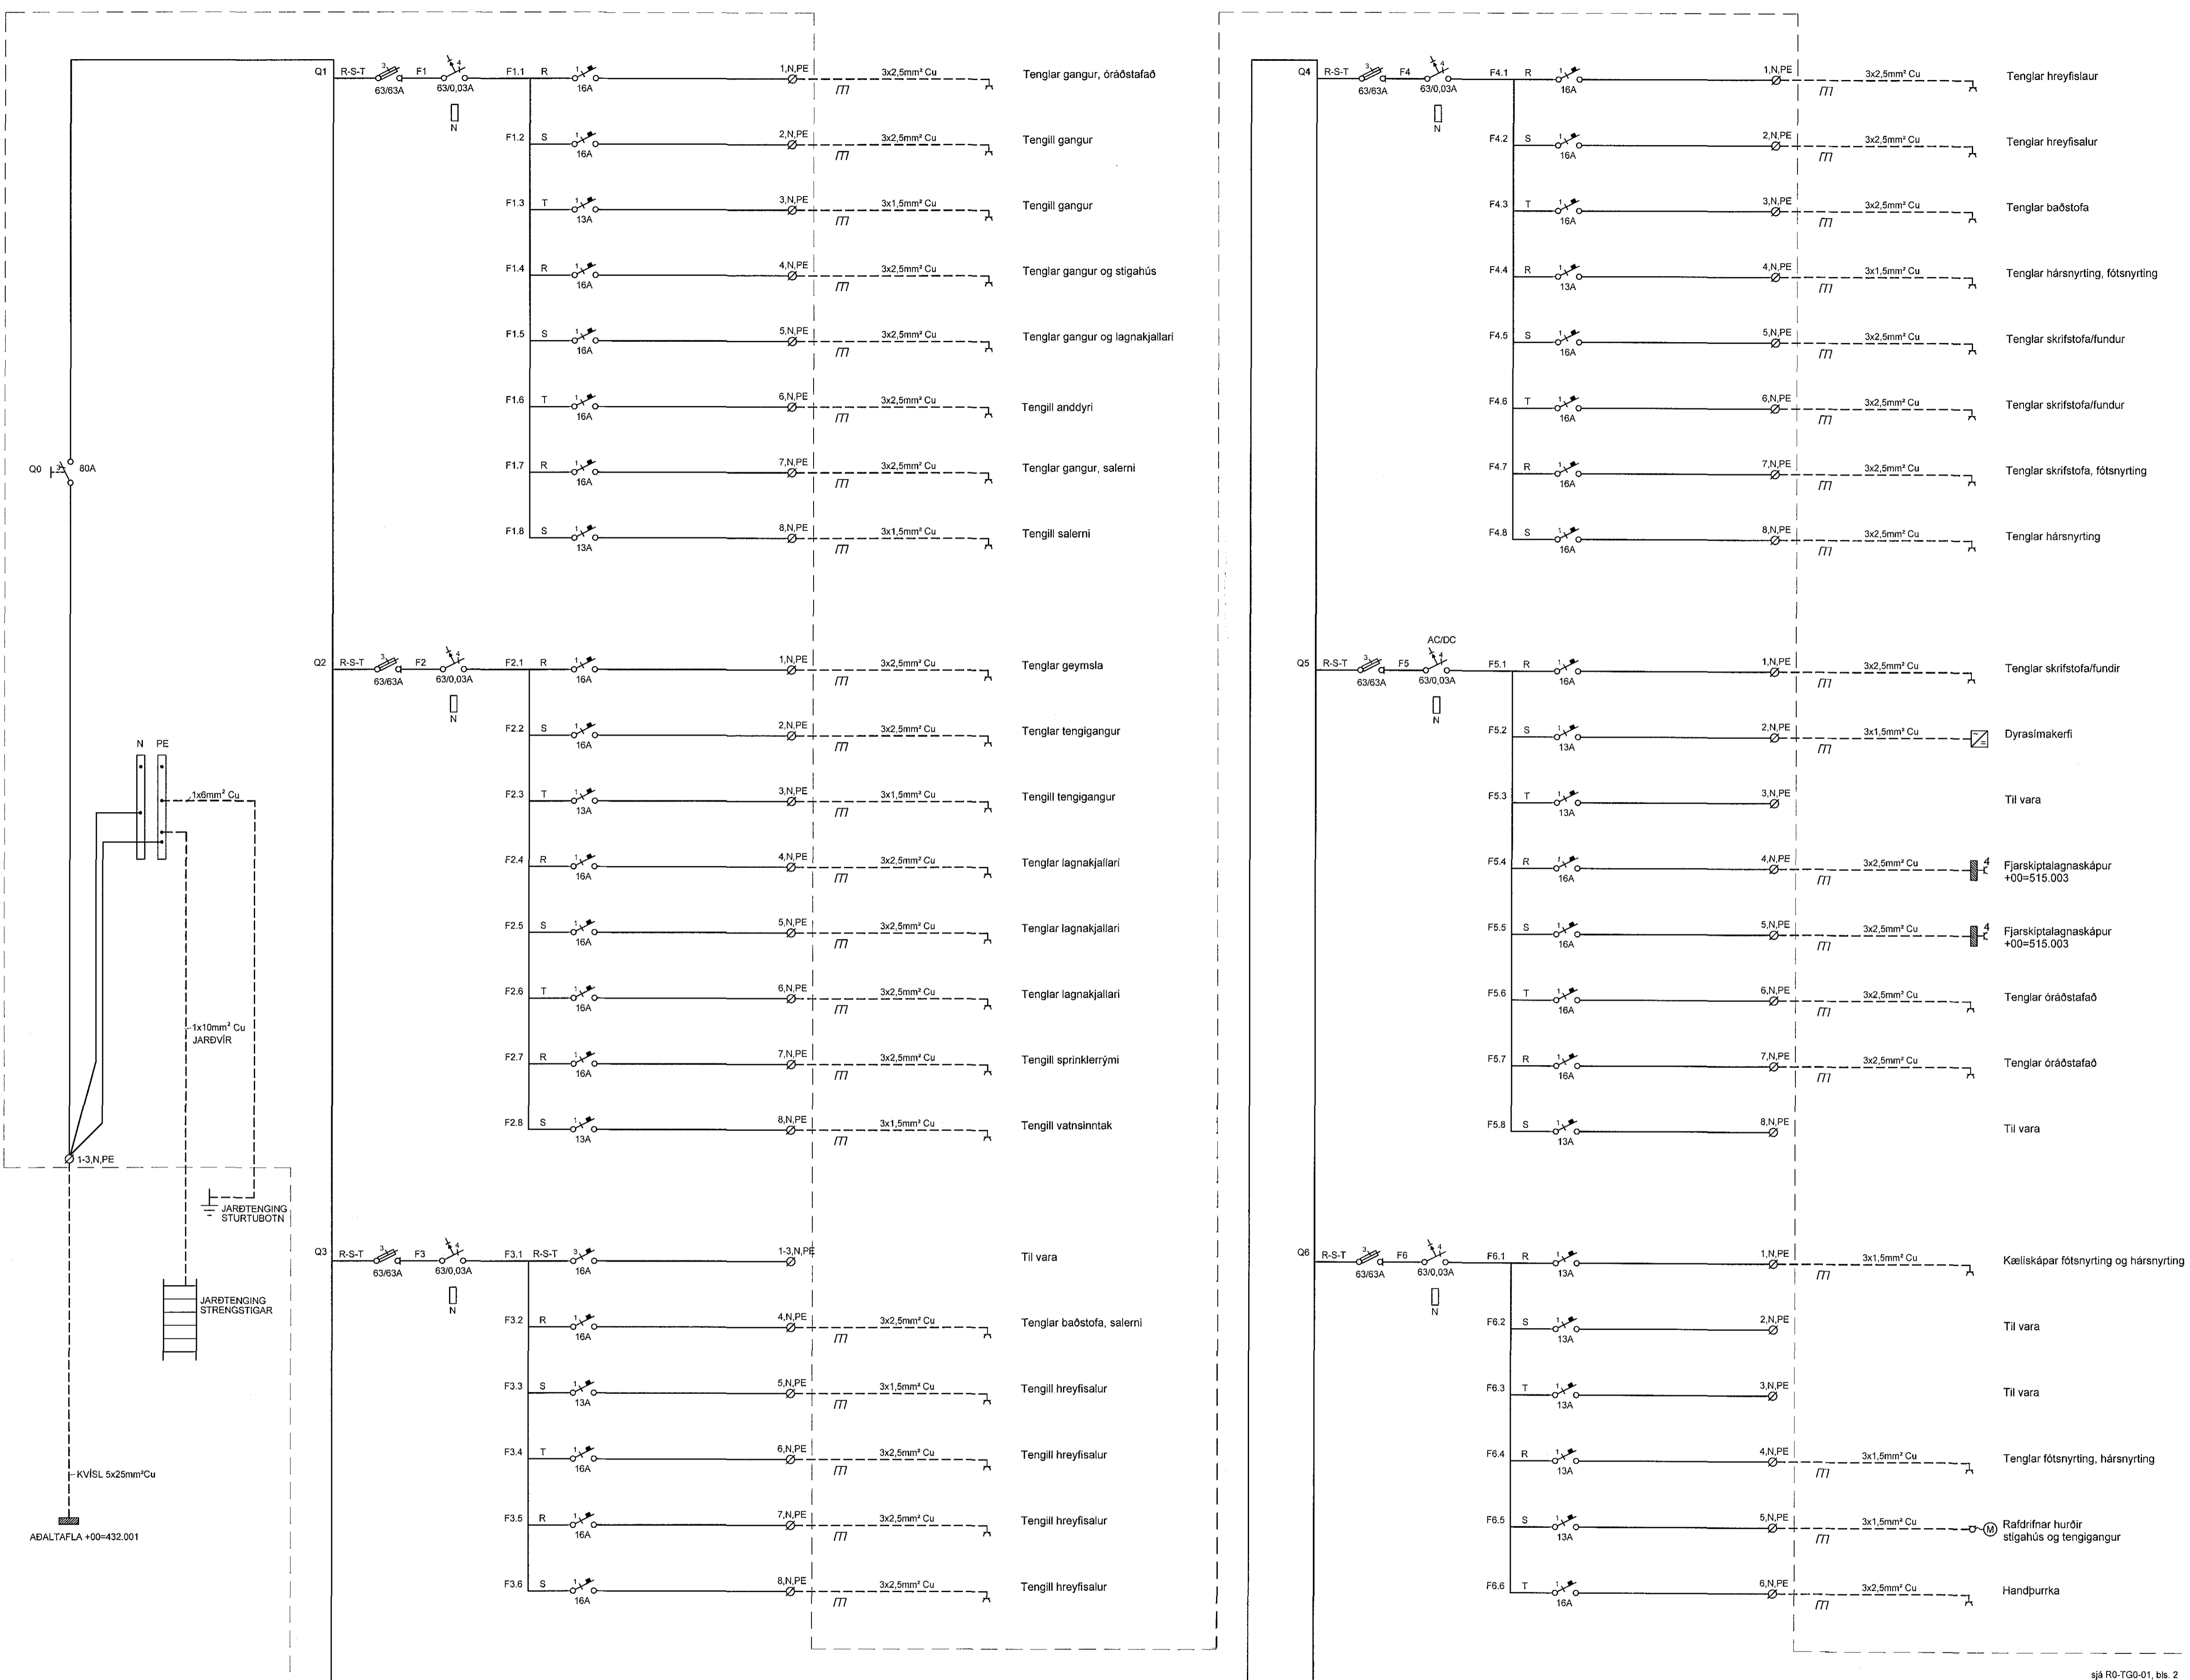

Br. Dags. Breyting Hæðað Teikn.

VSÓ RÁÐGJÖF
BORGARTÚN 20, 105 REYKJAVÍK, Sími 565-9000, NETP: vso@vso.is

Sólvangur hjúkrunarheimili 2016

Rafkerfi Greinatafla +00=433.001
Kjallara Einiunmynd
Kvarð: - (A1)
Verknr. 16394

Hannað/Teiknað: LL / JJ
Yfirarið: Samþykkt: Simon Unndórsson
Kt: 110856-7769
Reykjavík: 10.05.2017
Teikn.nr. R0-TG0-01 (bls. 1)
Br.