



Aritun samræmingarhönnuðar
Dagsetning samþykkis aðaluppdráttar

Hönnunarstig: Verkeigning

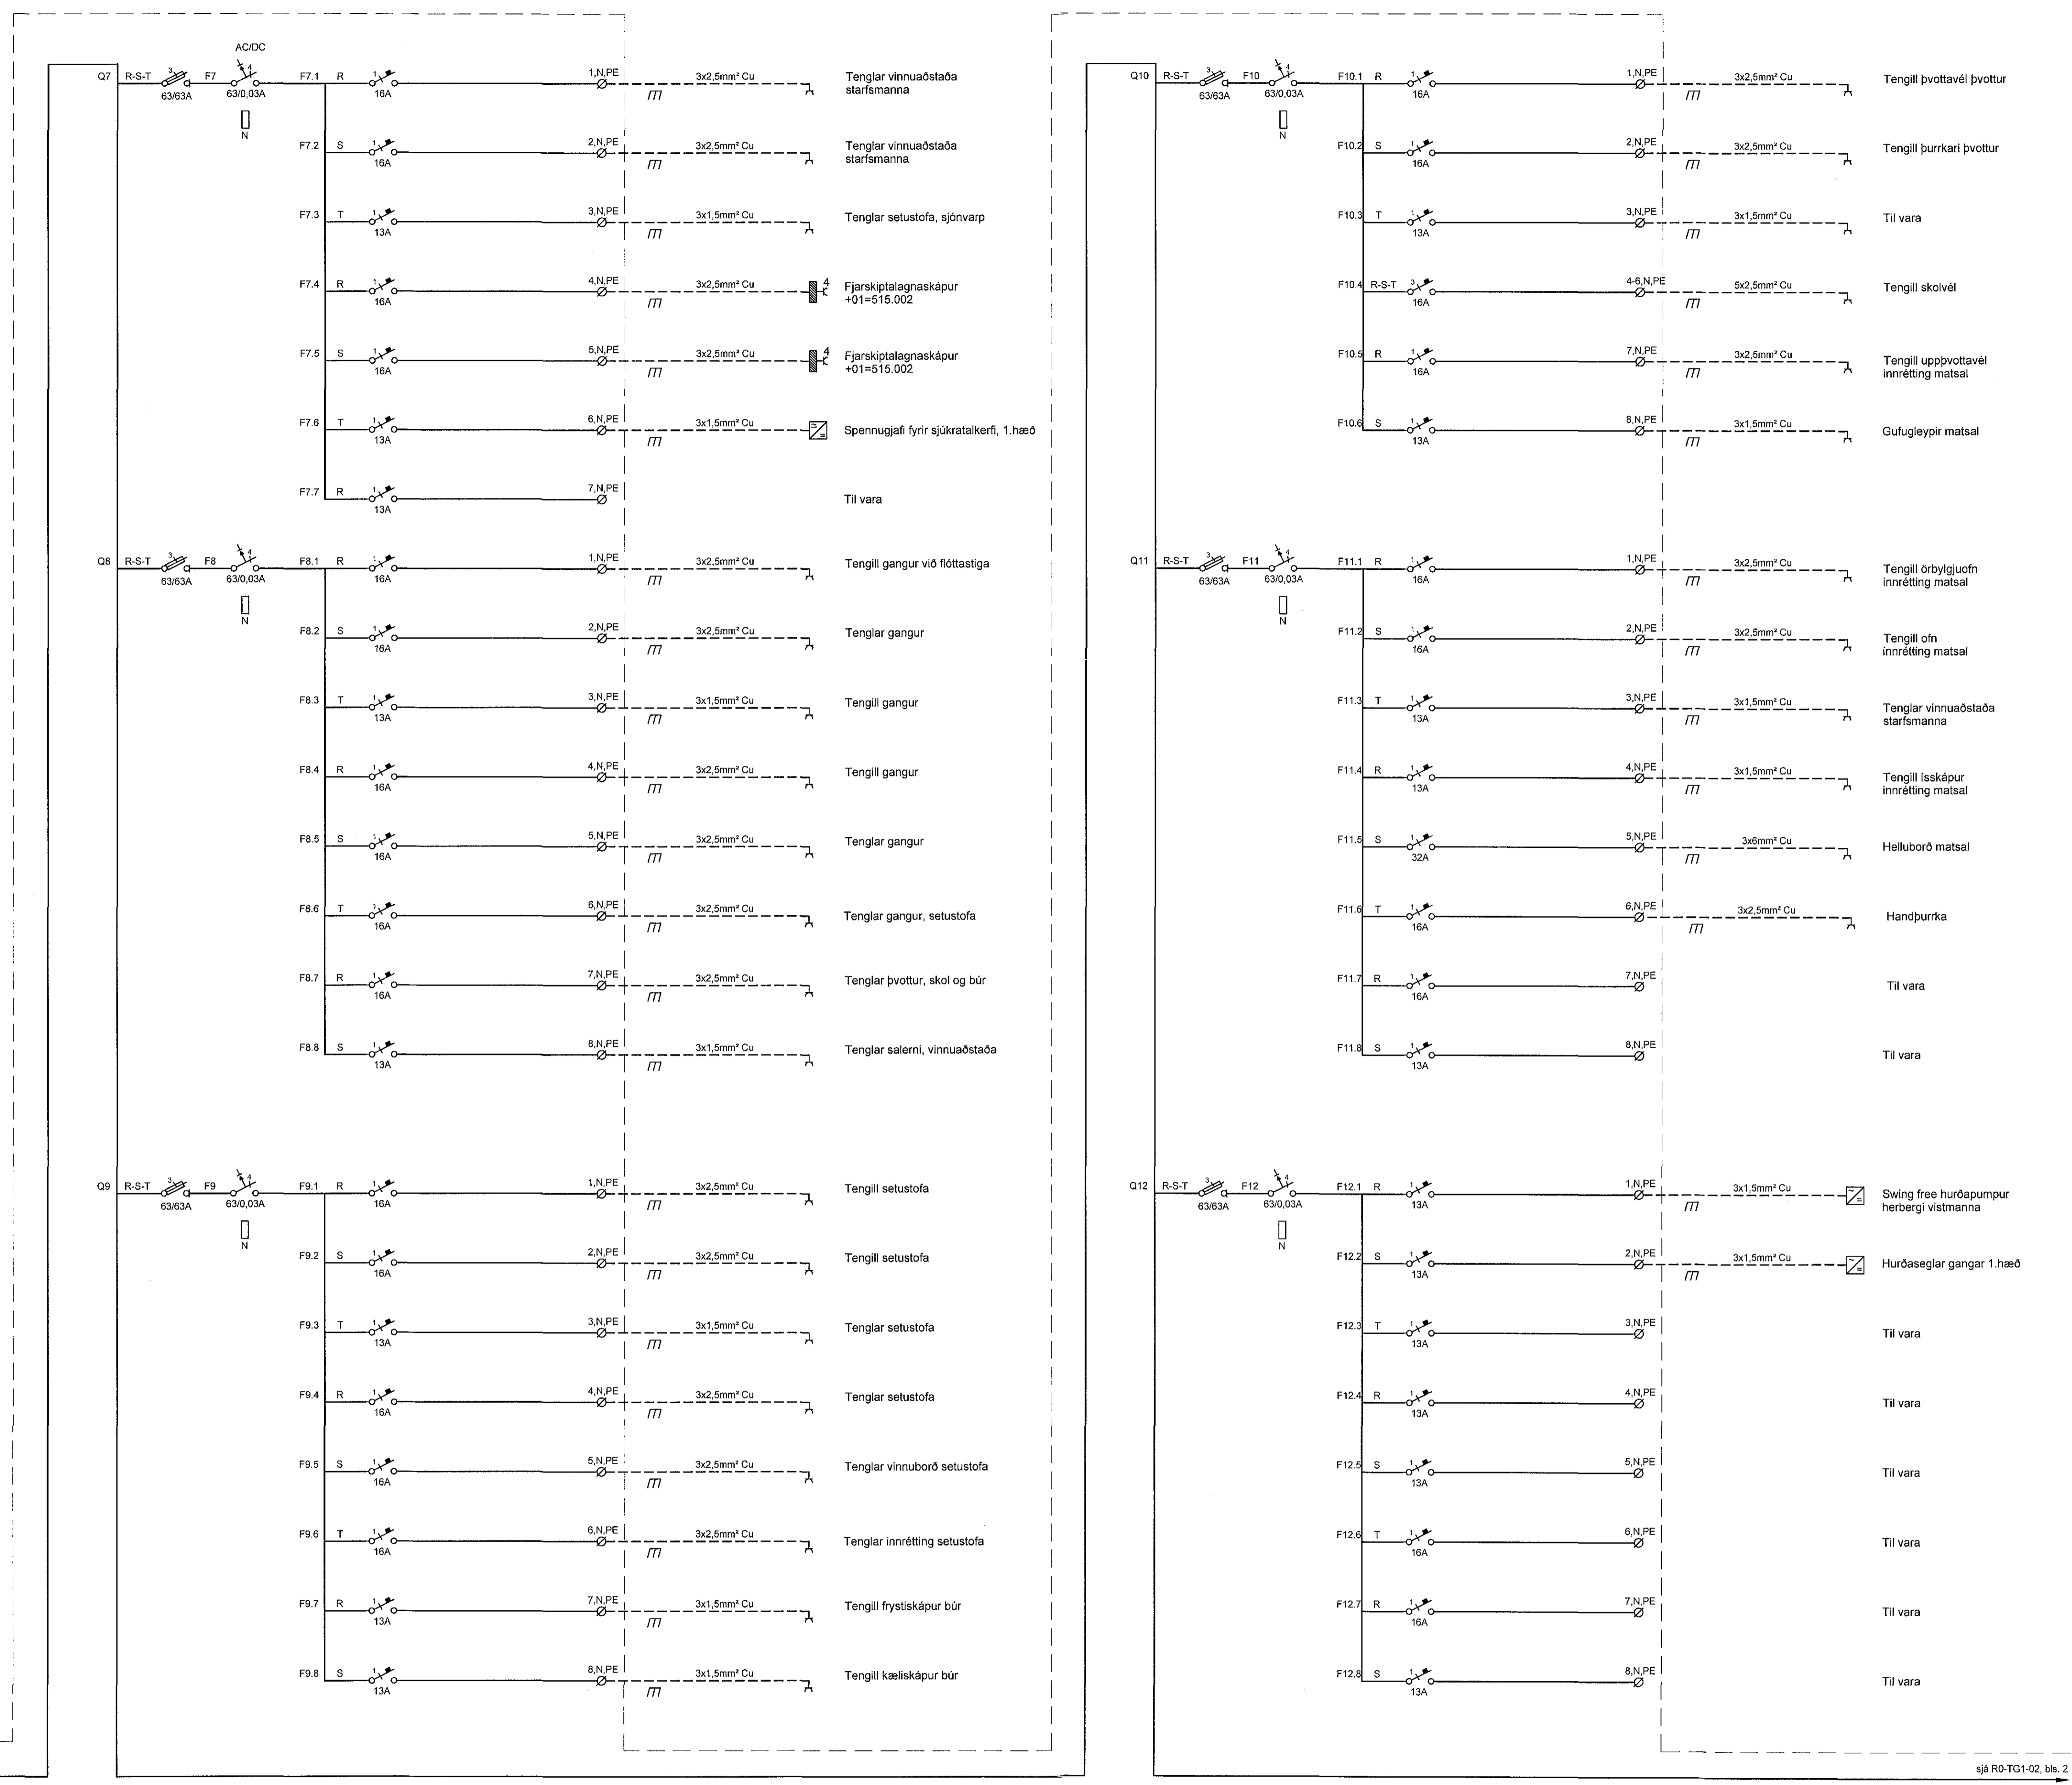

sjá R0-TG1-02, bls. 1

sjá R0-TG1-02, bls. 2

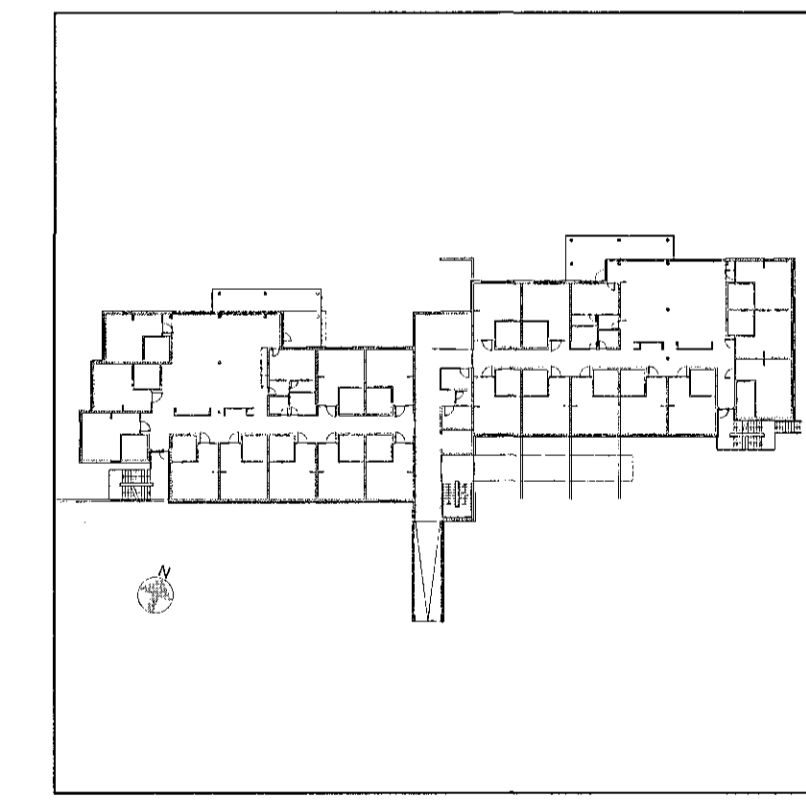

Br. Dags. Breyting. Hannað. Teikn.

VSÓ RÁÐGJÖF
BORGARTÚNI 20, 105 REYKJAVÍK, SÍMI 585-9000, NETF: vso@vso.is

Sólvangur hjúkrunarheimili 2016

Rafkerfi Greinatafla +01=433.002
1. hæð
Einliðnumynd
Kvarði: - (A1)
Verkfr. 16364

Hannað/teiknað: LL / JJ
Yfirfarir:
Samþykkt: Simon Unndórssón
Kt: 110856-7769
Reykjavík: 10.05.2017

Teikn. nr. R0-TG1-02 (bls. 2)
Br.