
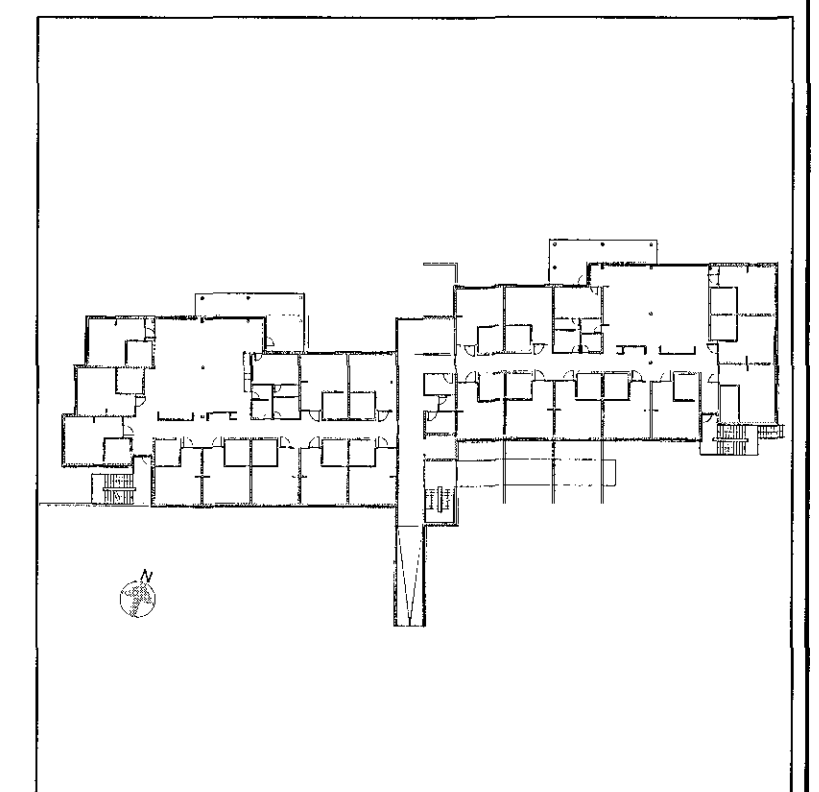


Áritun samræmingarhönnuðar

Dagsetning samþykks aðaluppdráttar

Hönnunarstig: Verkeikning

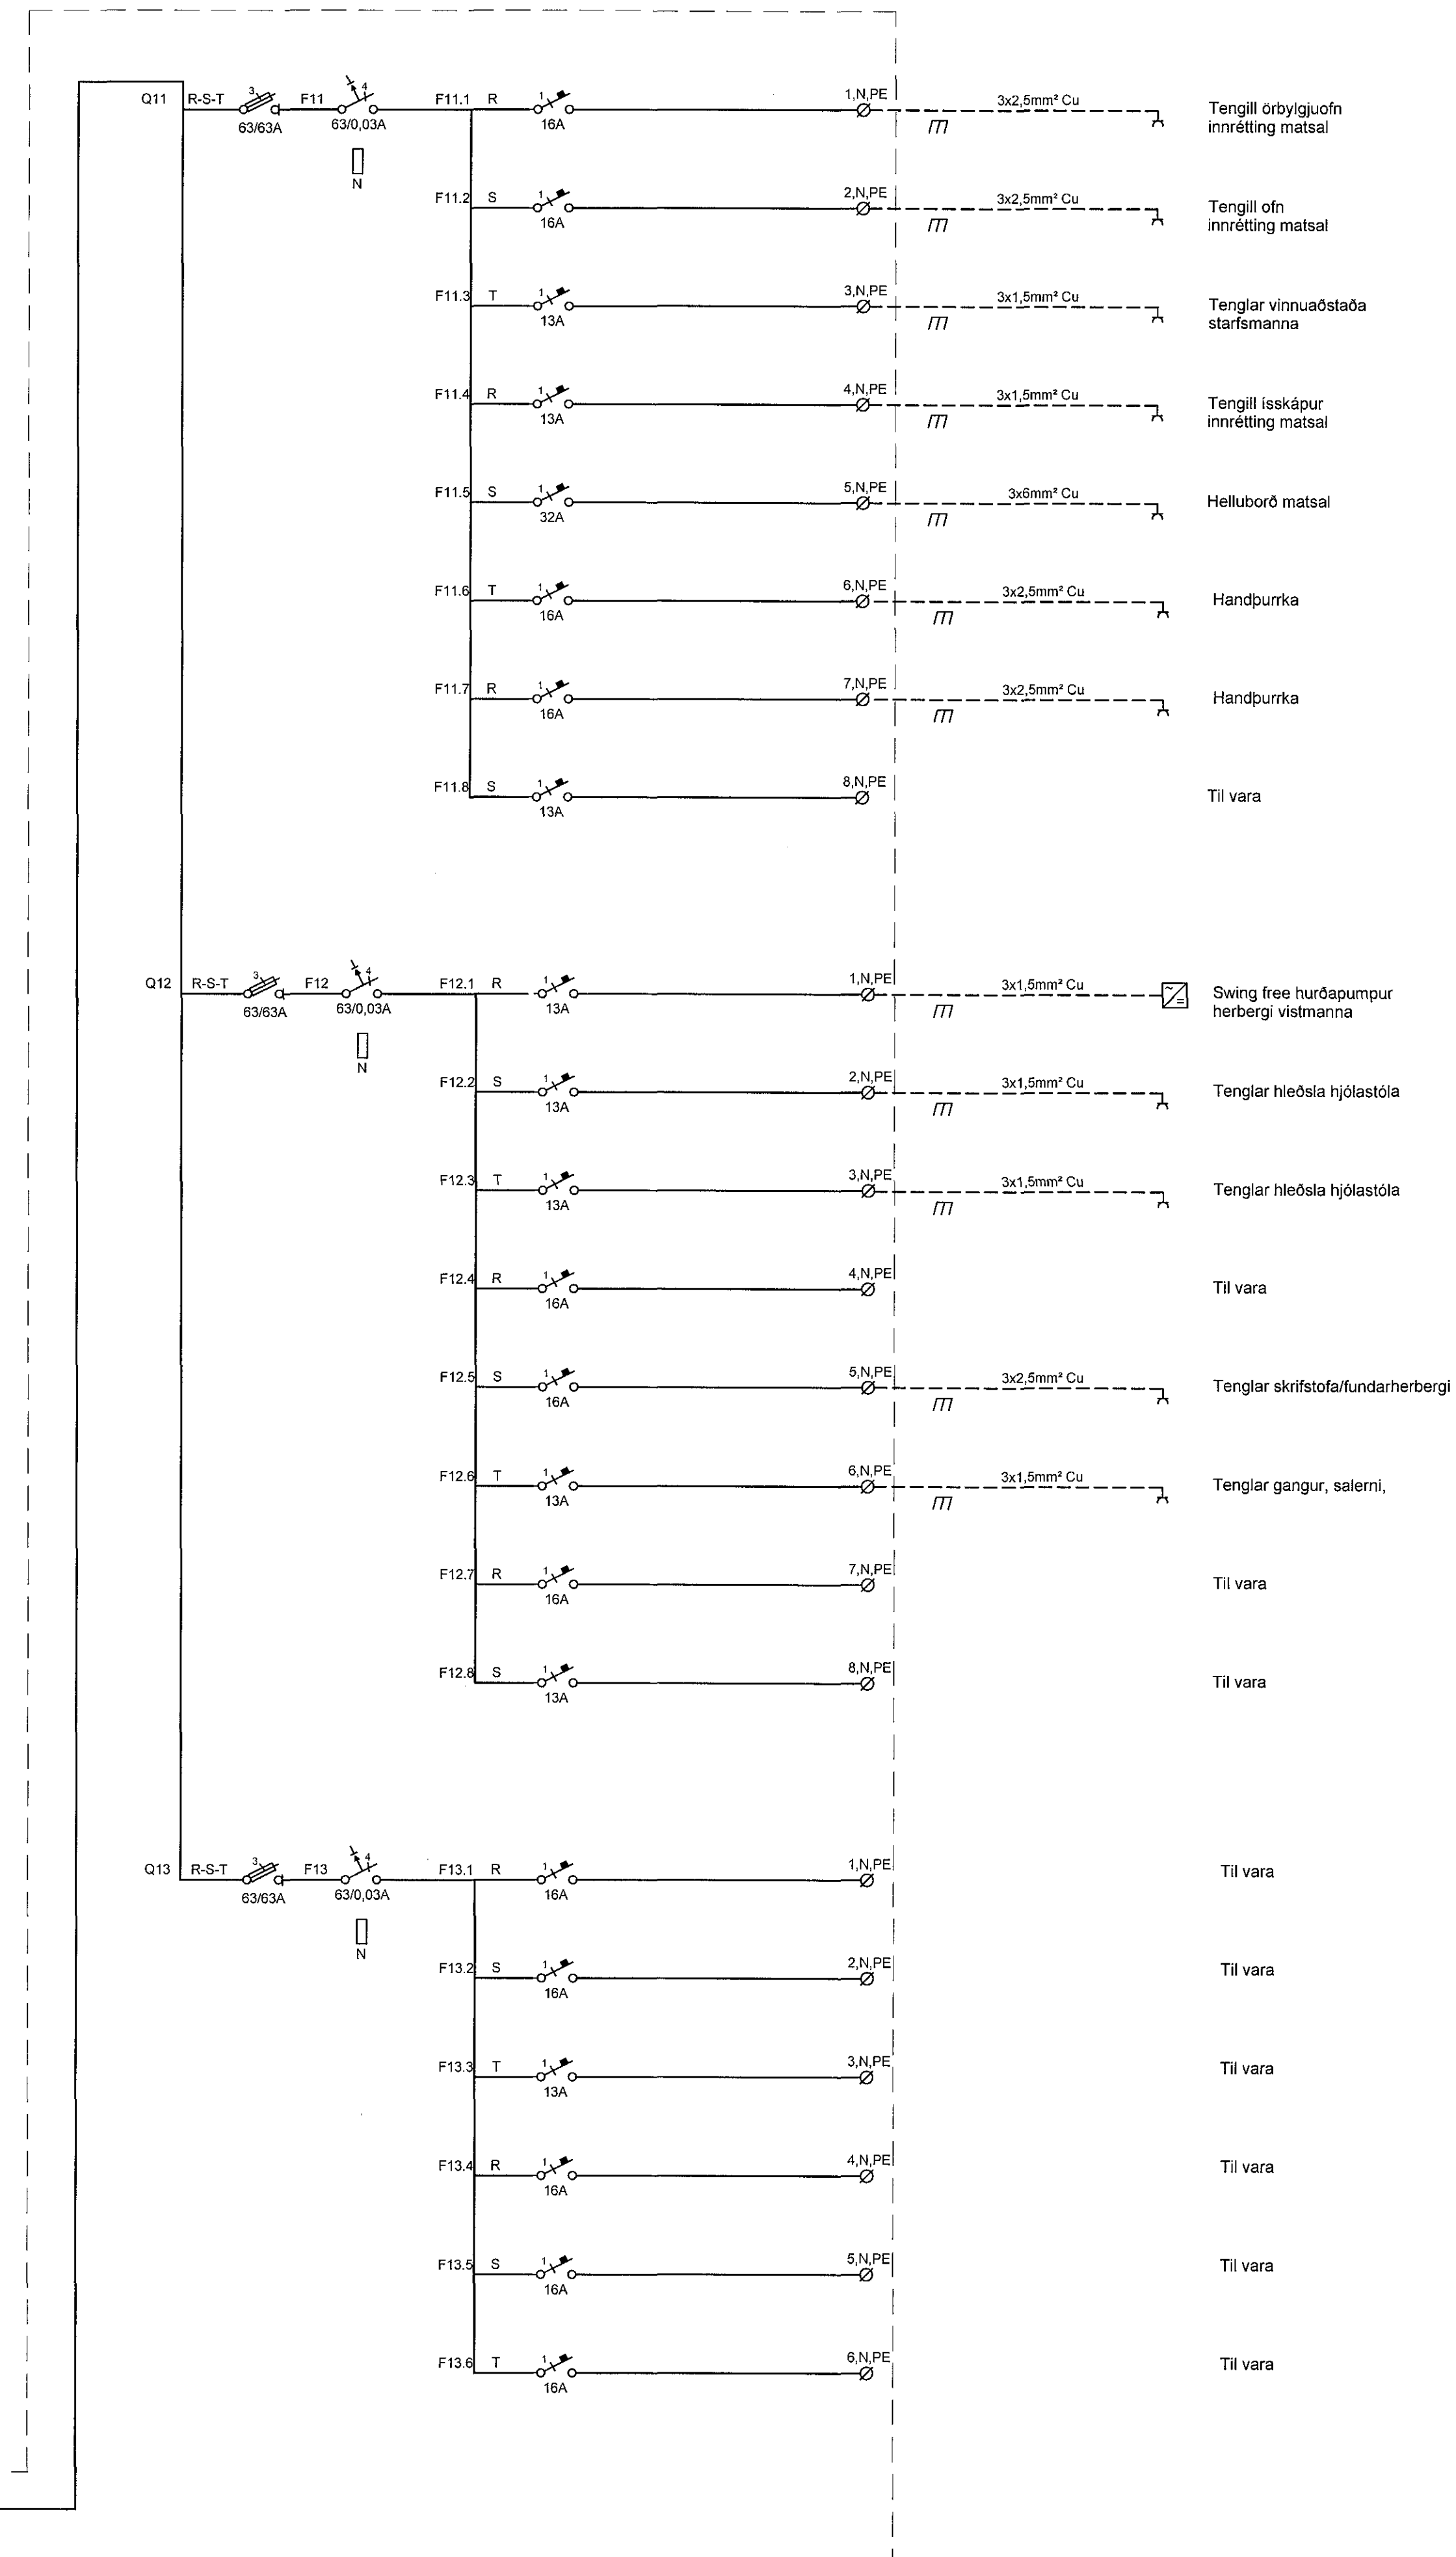

Br. Dags. Breyting Hæðar5 Teikn.

VSÓ RÁÐGJÖF
BORGARTÚNI 20, 105 REYKJAVÍK, Sími 585-9000, NETF: vso@vso.is

Sólvangur hjúkunarheimili 2016

Ráðkerfi Greinatafla +02=433.001
2. hæð
Eiðinumynd
Kvart: - (A1)
Hannað/teiknað: LL / JJ
Yfirarið:
Samþykkt: Simon Unndósson
Kt: 110856-7769
Reykjavík: 10.05.2017

Verknr. 16364 Teikn.nr. R0-TG2-01 (bls. 3) Br.

sjá R0-TG2-01, bls. 2