



Aritun samræmingarhönnuðar
Dagsetning samþykks aðaluppdráttar

Hönnunarstig: Verkefning

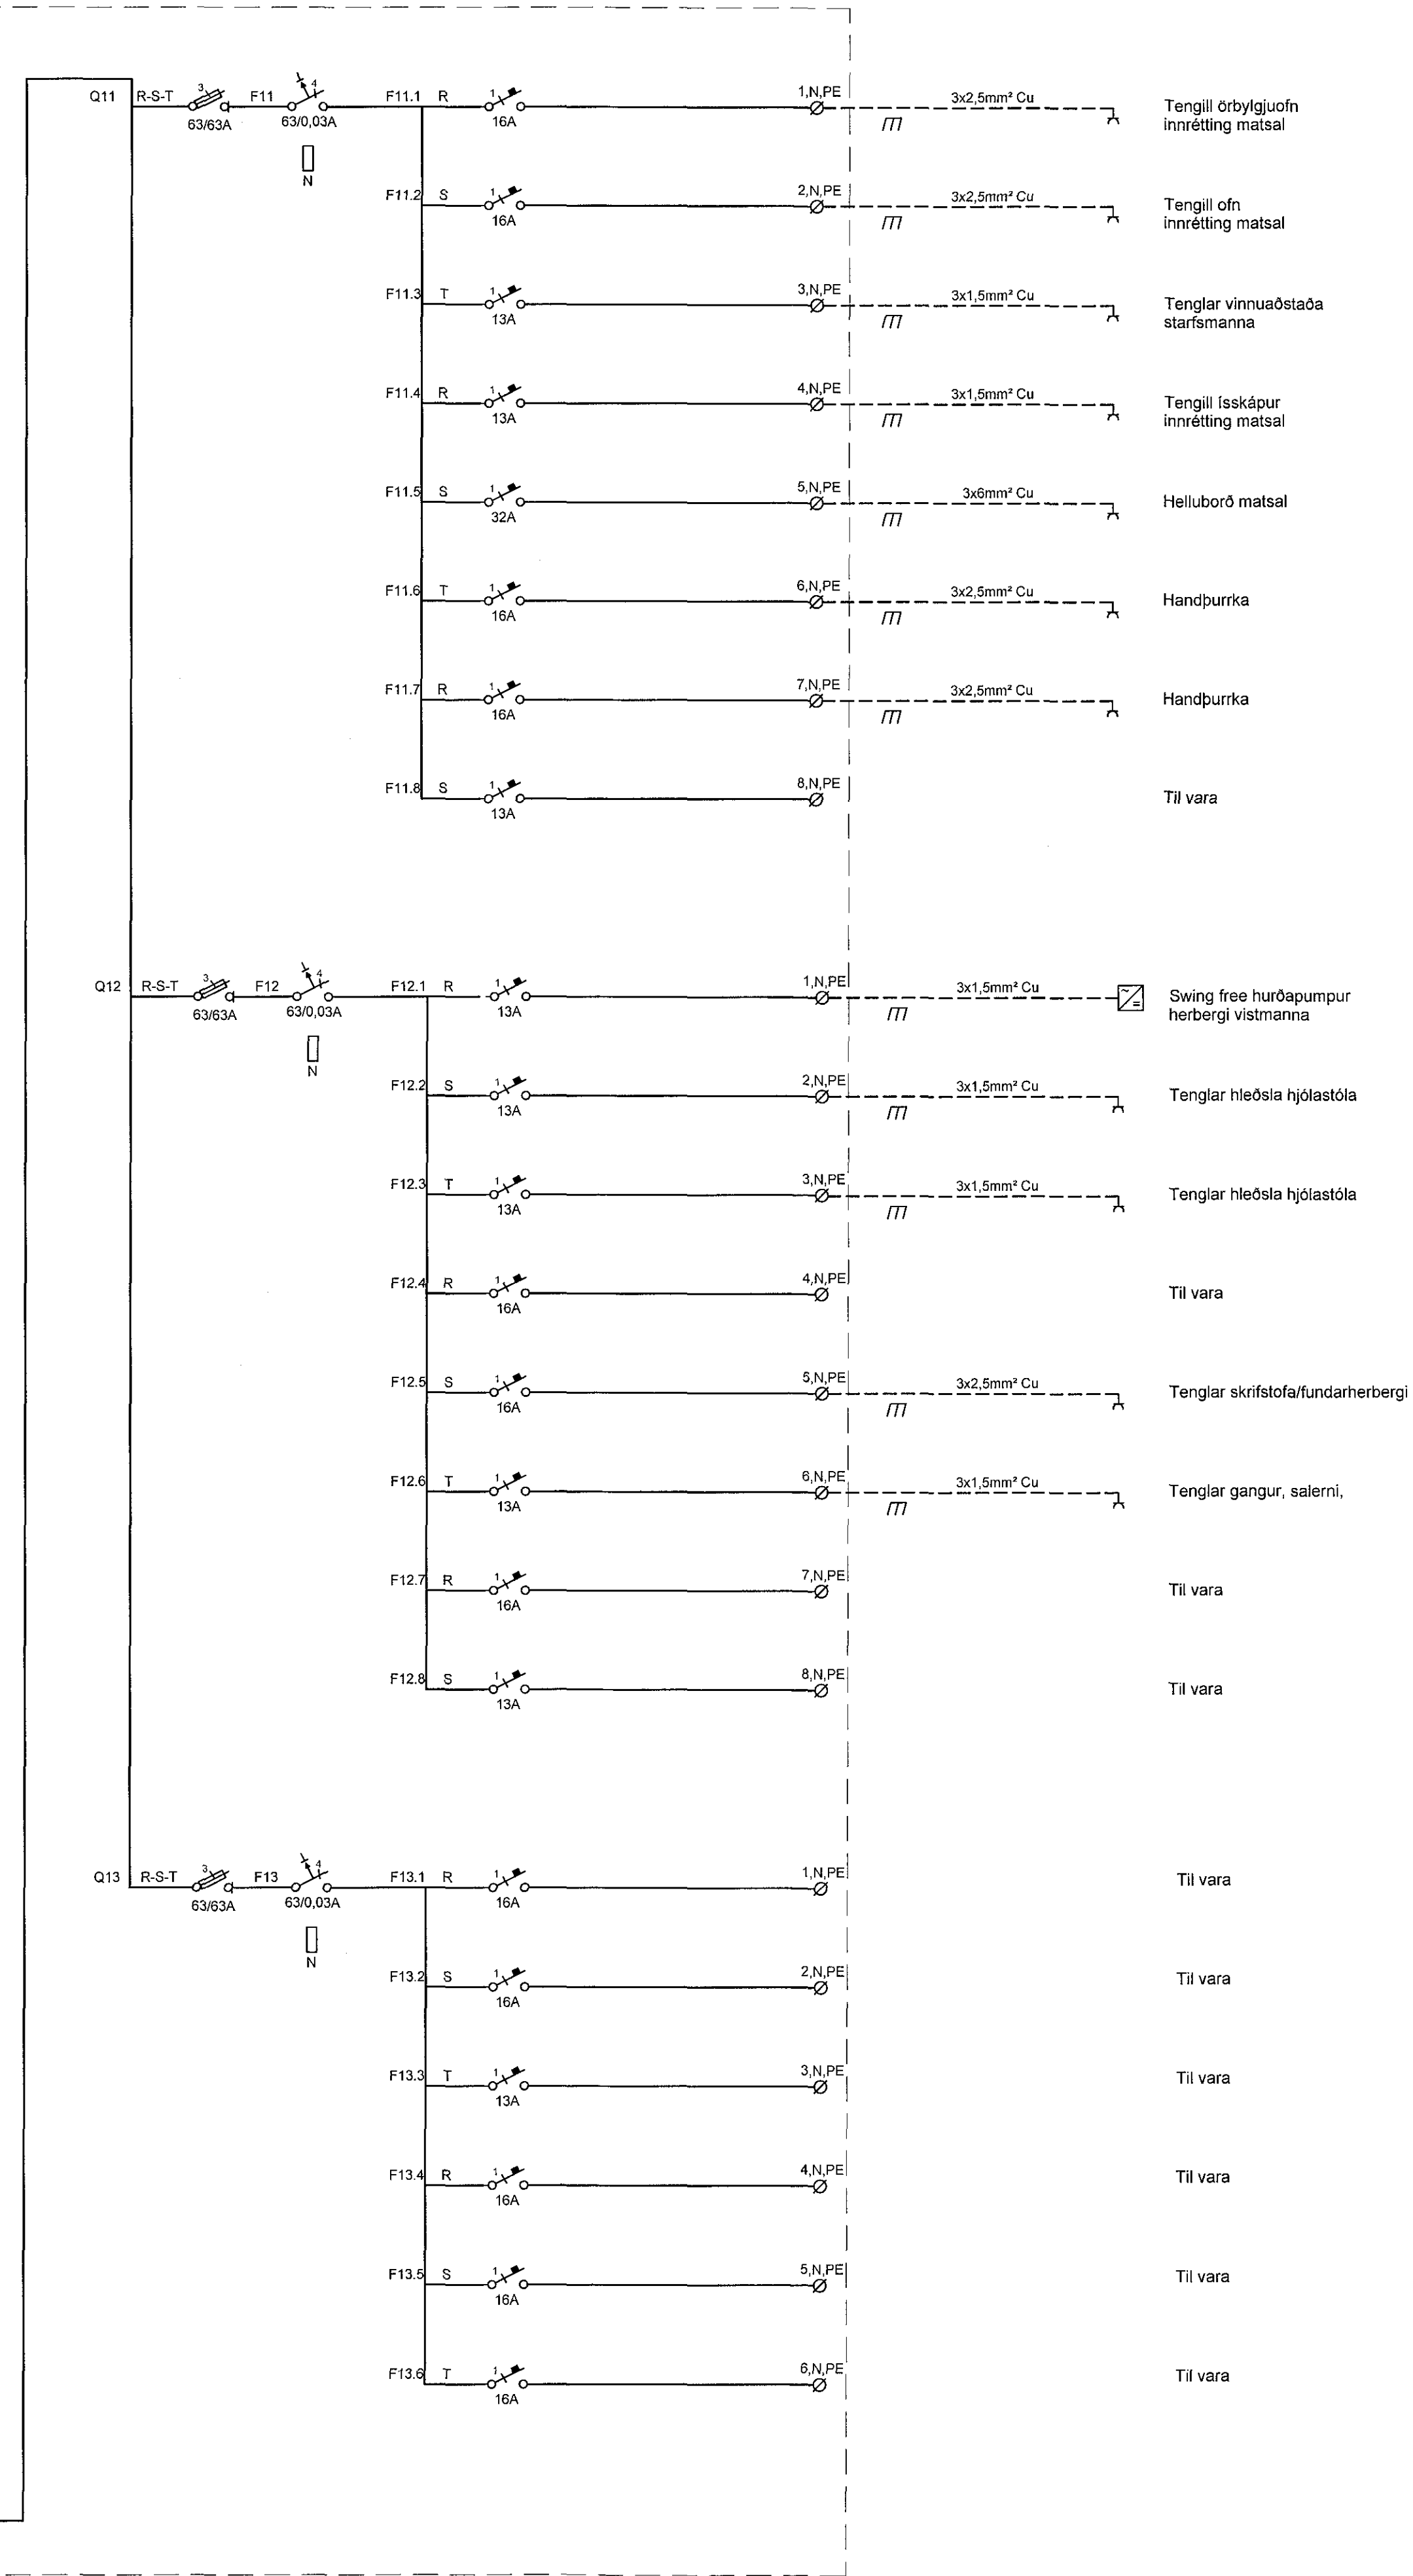

sjá R0-TG3-01, blað 2

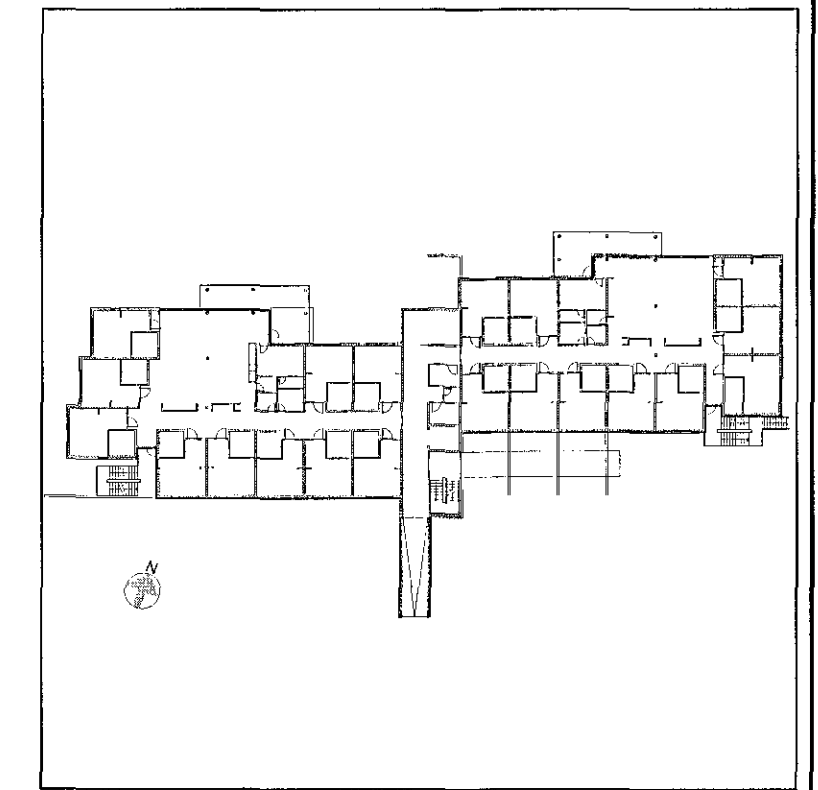

Br. Dagr. Breyting Hannað Teikn.

VSÓ RÁÐGJÖF
BORGARTÚNI 20, 105 REYKJAVÍK, Sími 595-9000, NETF: vso@vso.is

Sólvangur hjúkrunarheimili 2016

Rafkerfi Hannað/teiknað: LL / JJ
Greinatafla +03=433.001 Yfirfarid:
3. hæð Samþykkt: Simon Unndórsson
Eiðlinamynd Kt: *sl* 110856-7769
Kvarði: - (A1) Reykjavík: 10.05.2017
Verknr. Teikn.nr. Br.
16384 R0-TG3-01 (bls. 3)