
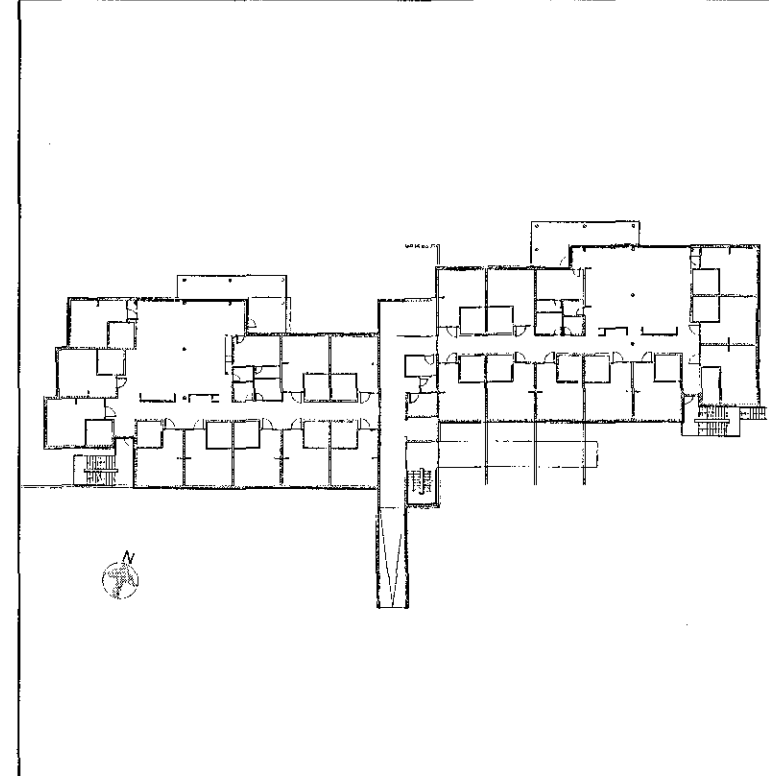


Aritun samræmingarhönnuðar  
Dagsetning samþykks aðaluppráttar

Hönnunarstig: Verkteikning

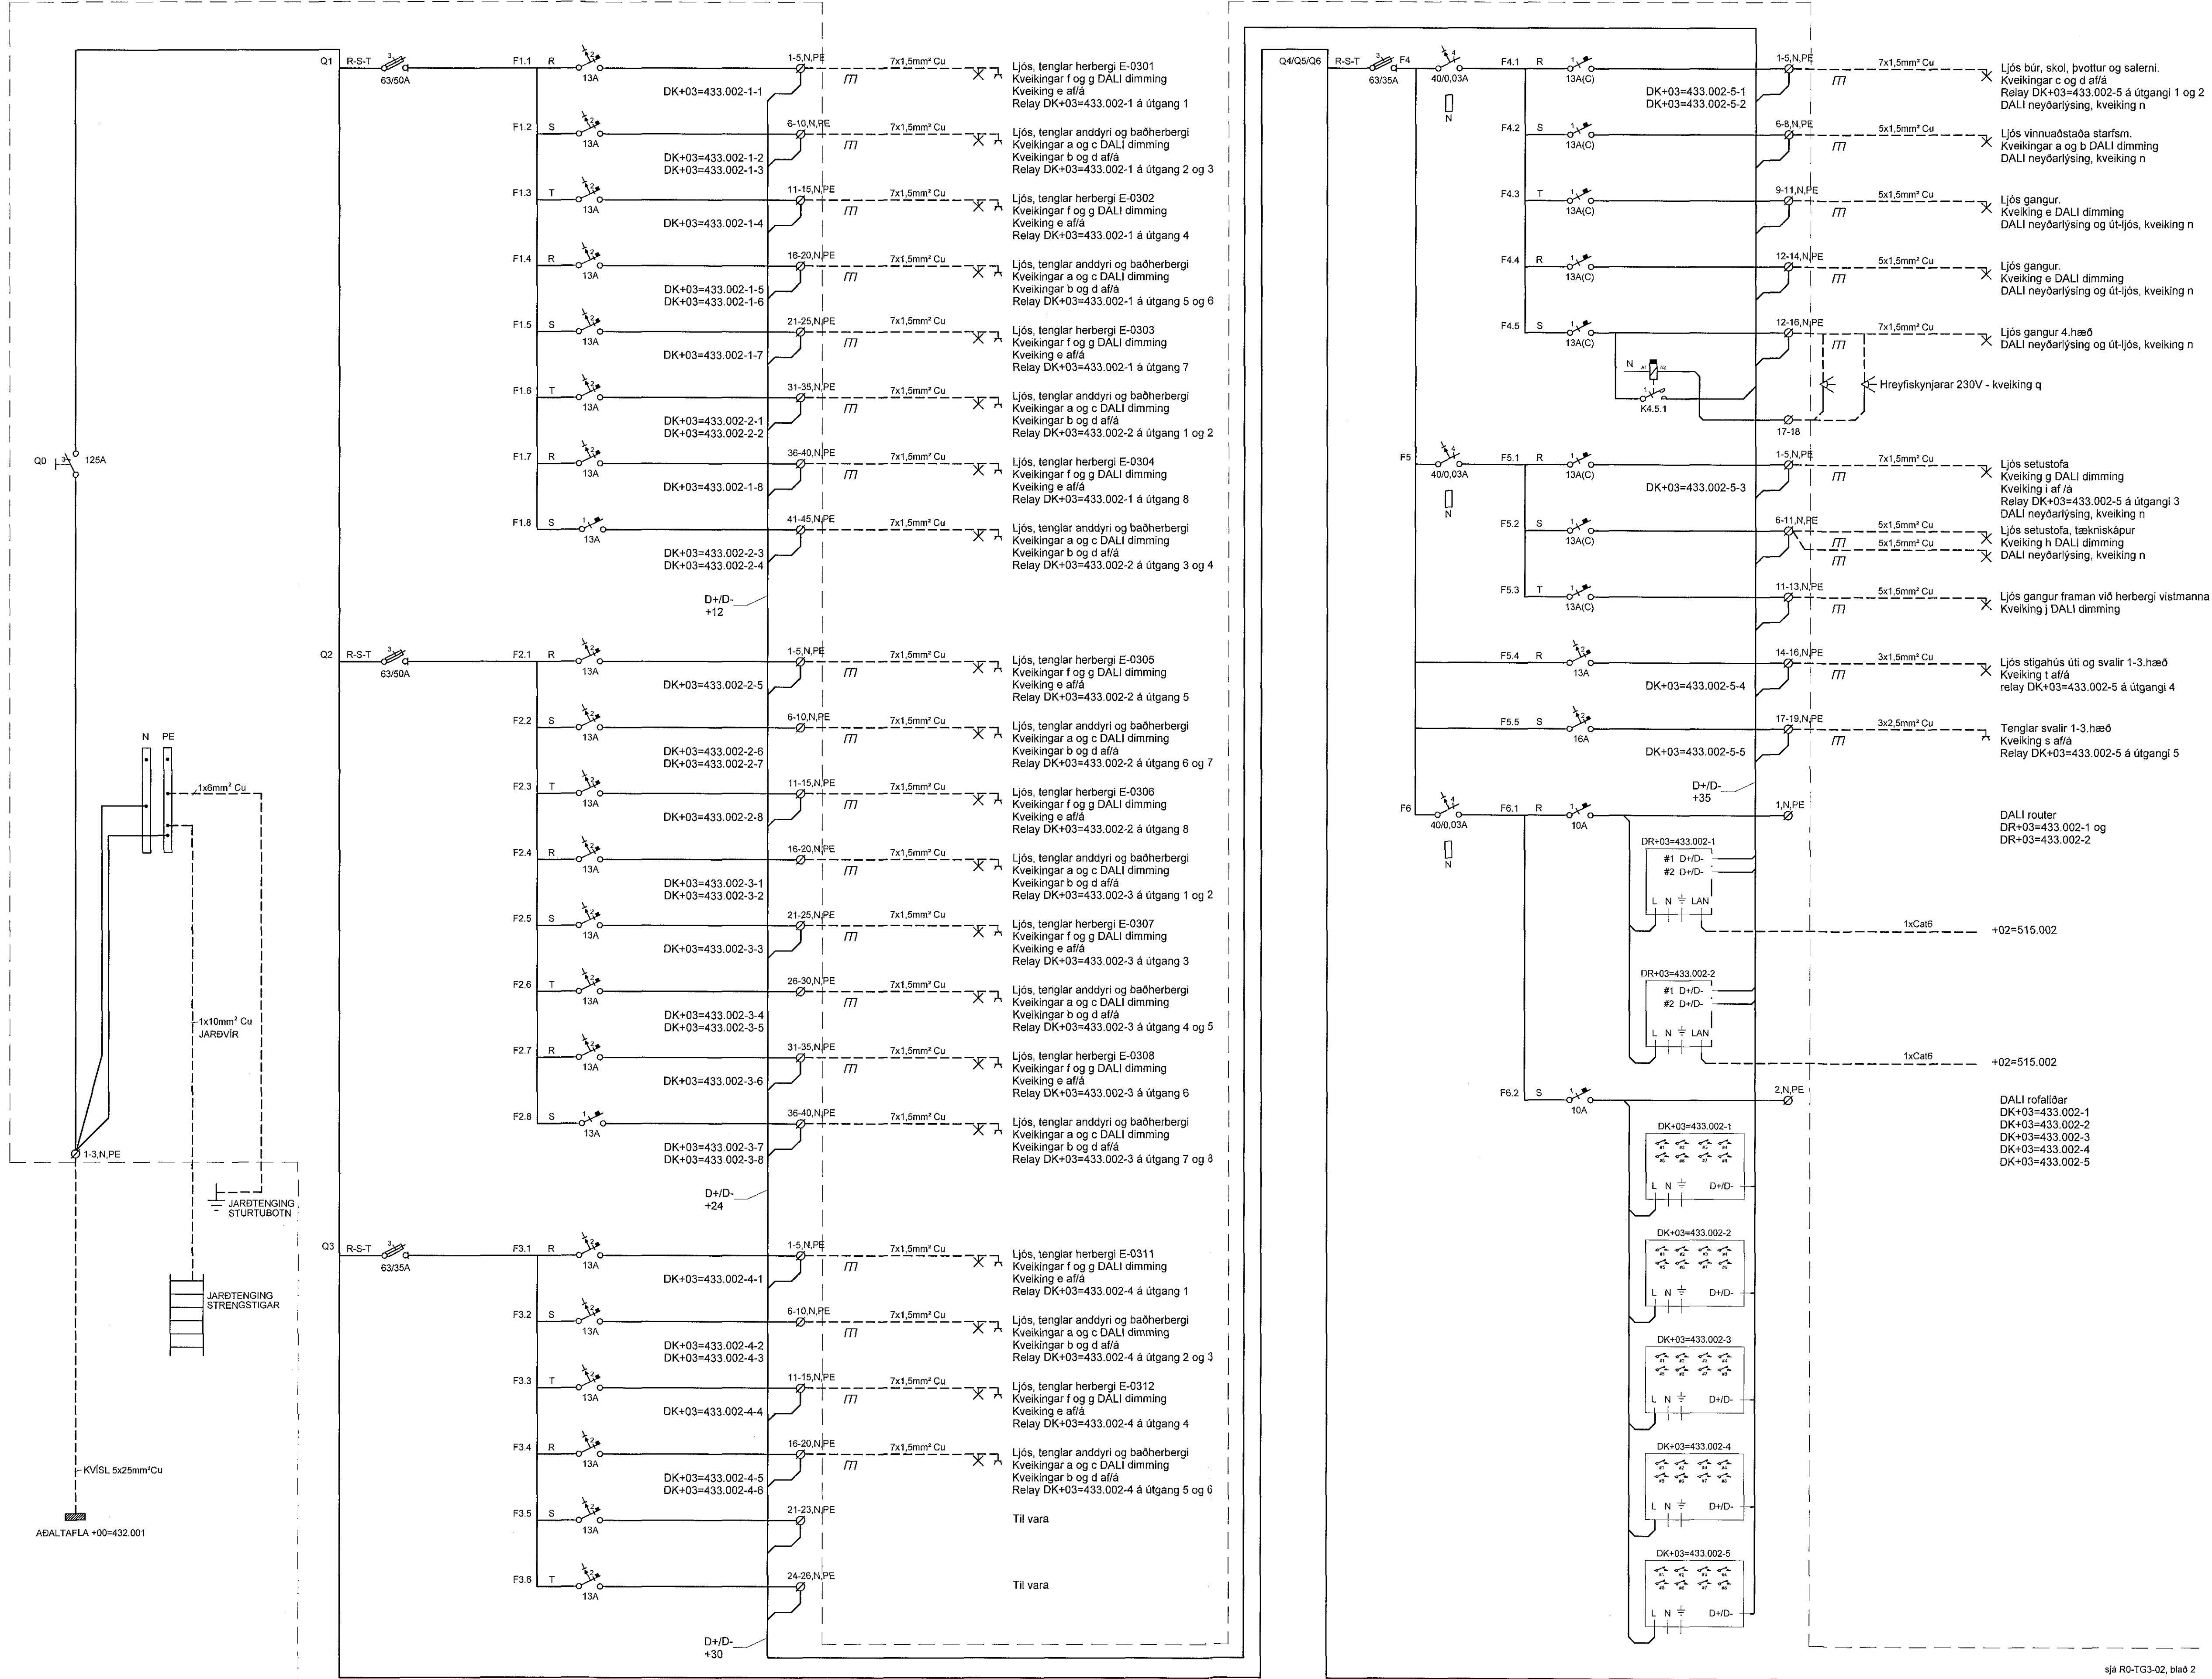

Br.	Dags.	Breyting	Hannað	Teikn.
-----	-------	----------	--------	--------

**VSÓ RÁÐGJÖF**  
BORGARTÚNI 20, 105 REYKJAVÍK, Sími 585-9000, NETF: vso@vso.is

Sólvangur hjúkrunarheimili 2016

Raðkerfi Greinatafla +03=433.002  
3 hæð  
Eiðinimynd

Kvarði: - (A1)  
Verknr. 16364

Hannað/teiknað: LL / JJ  
Yfirráð: Samþykkt: Simon Unndósson  
Kt: 110856-7769  
Reykjavík: 10.05.2017  
Teikn.n. R0-TG3-02 (bls. 1)