
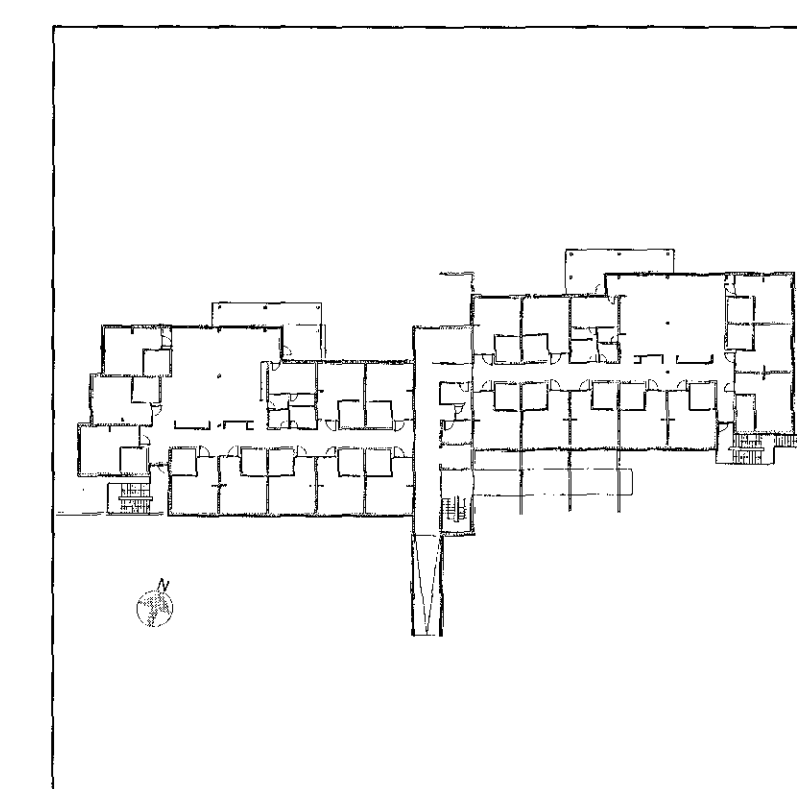
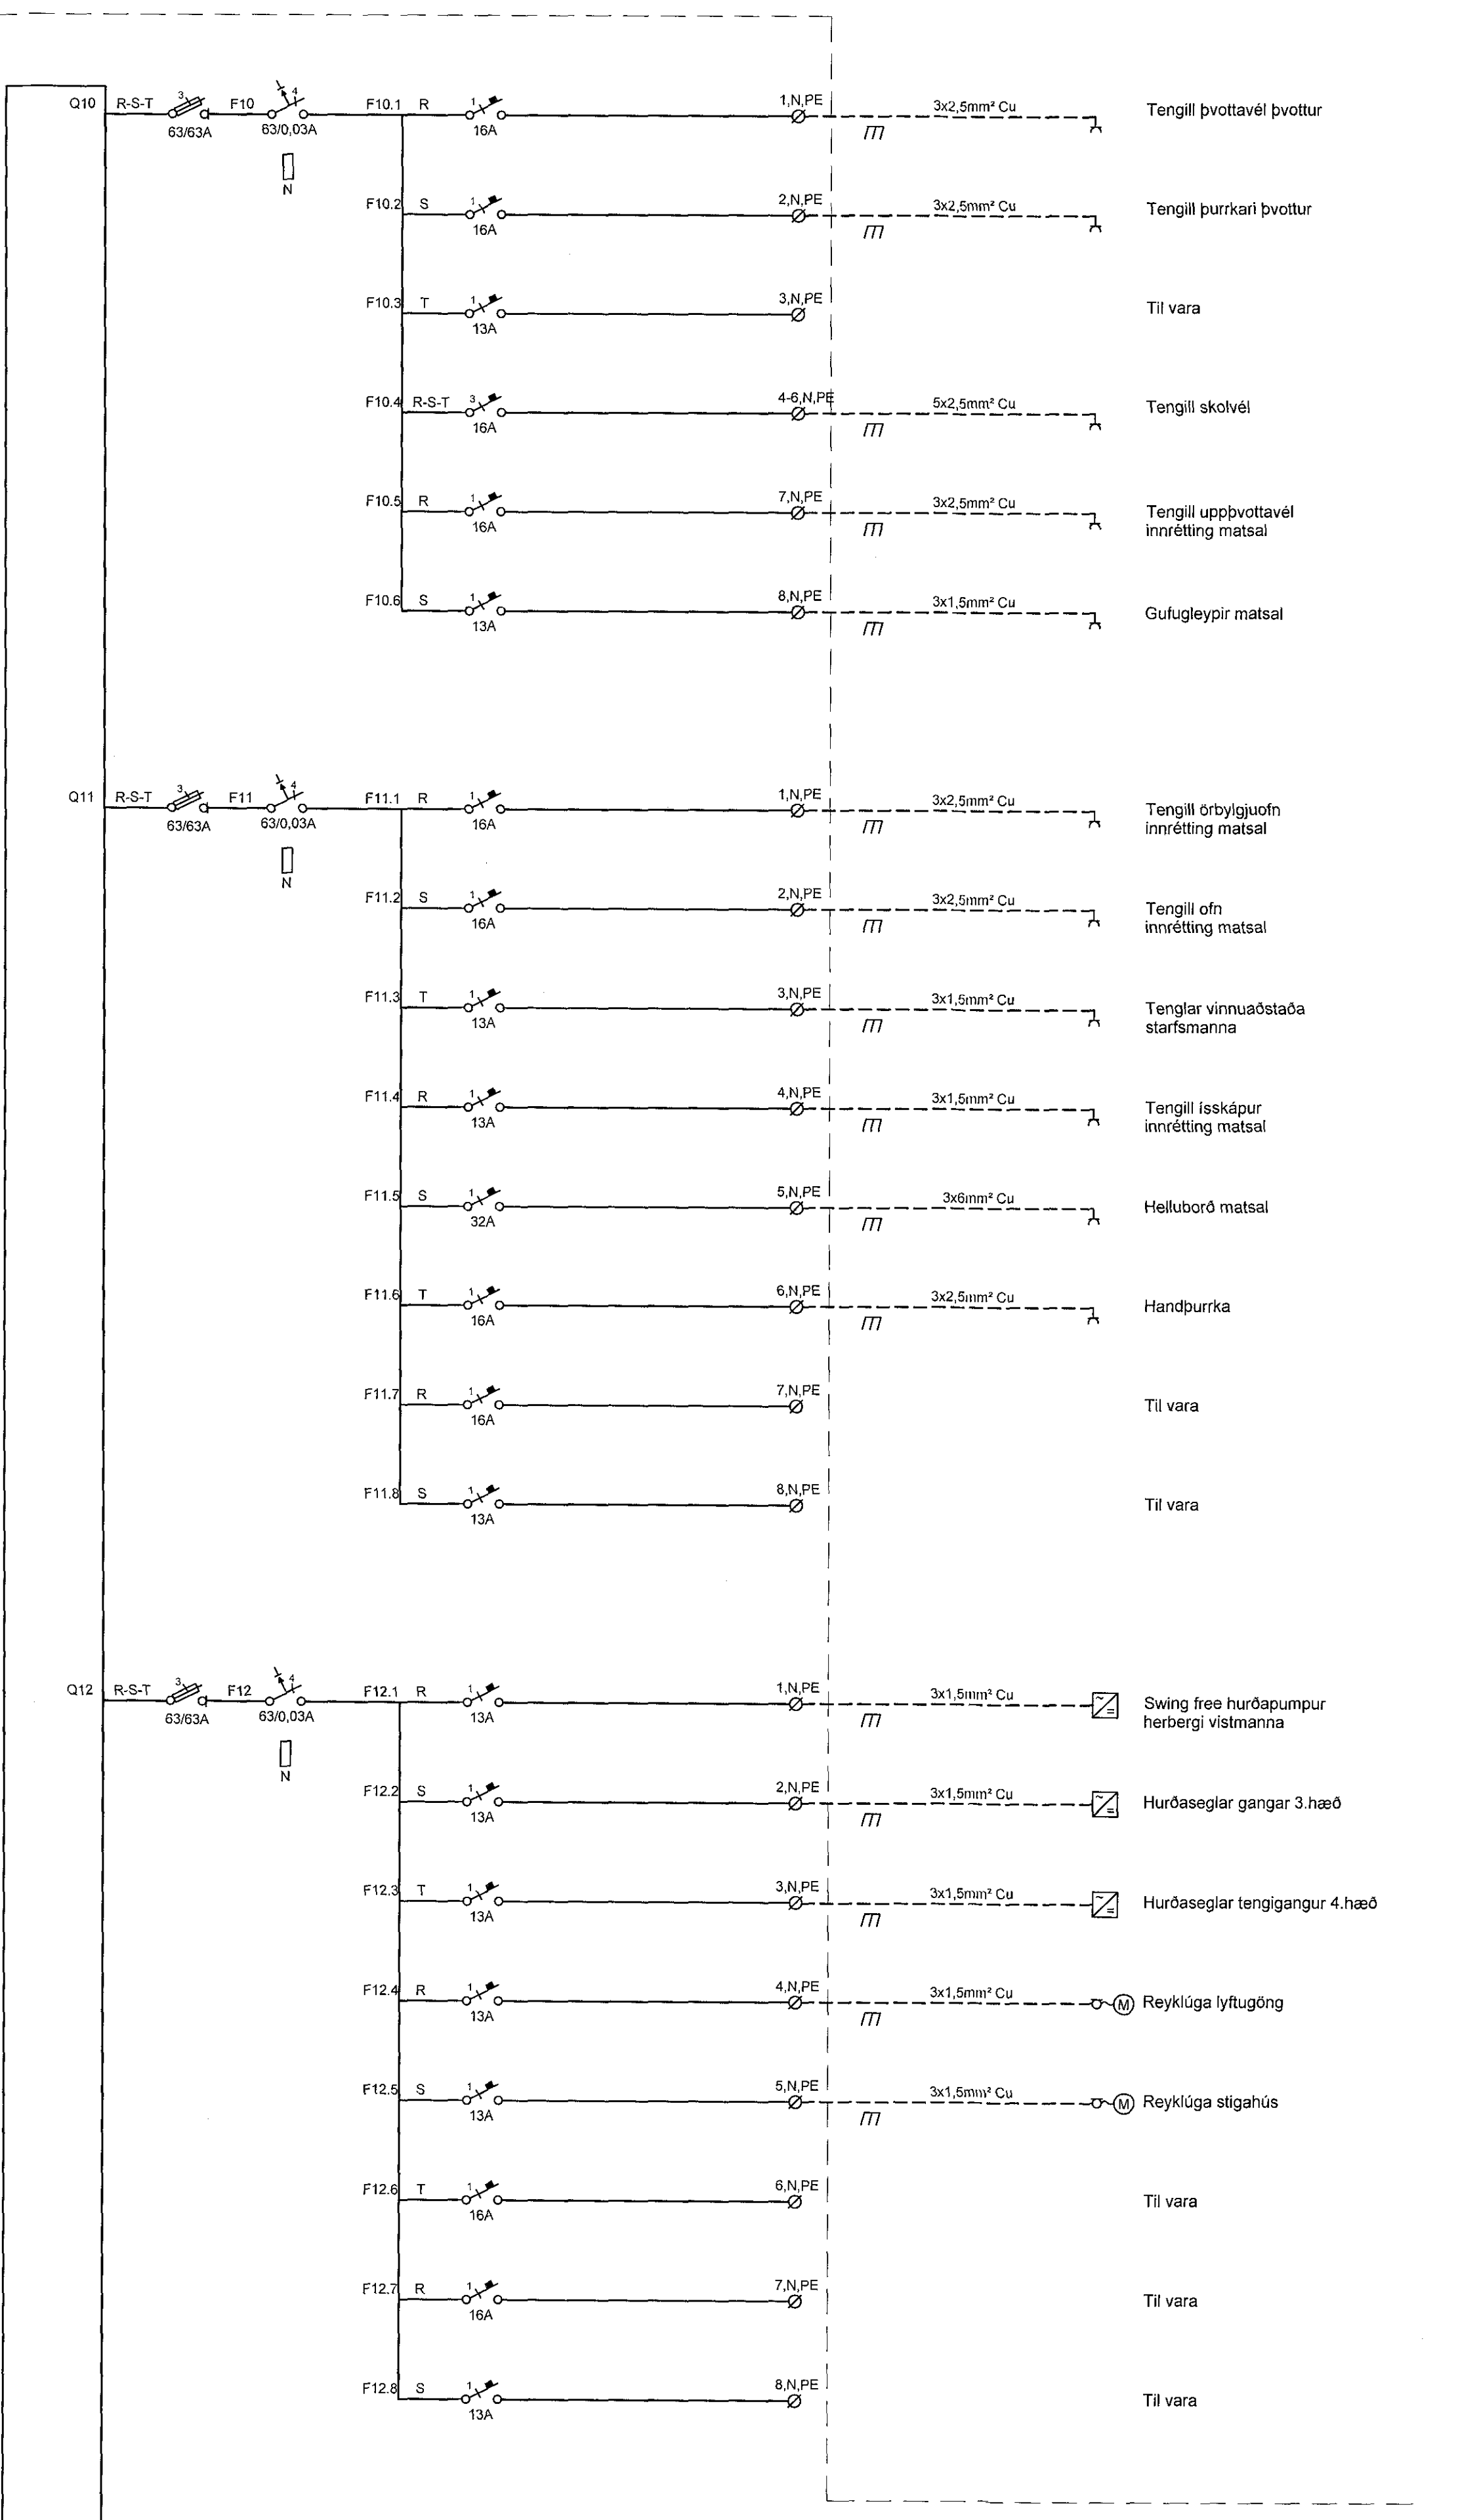


Áritun samræmingarhönnuðar
Dagsetning samþykks aðaluppdráttar

Hönnunarstig: Verkefning

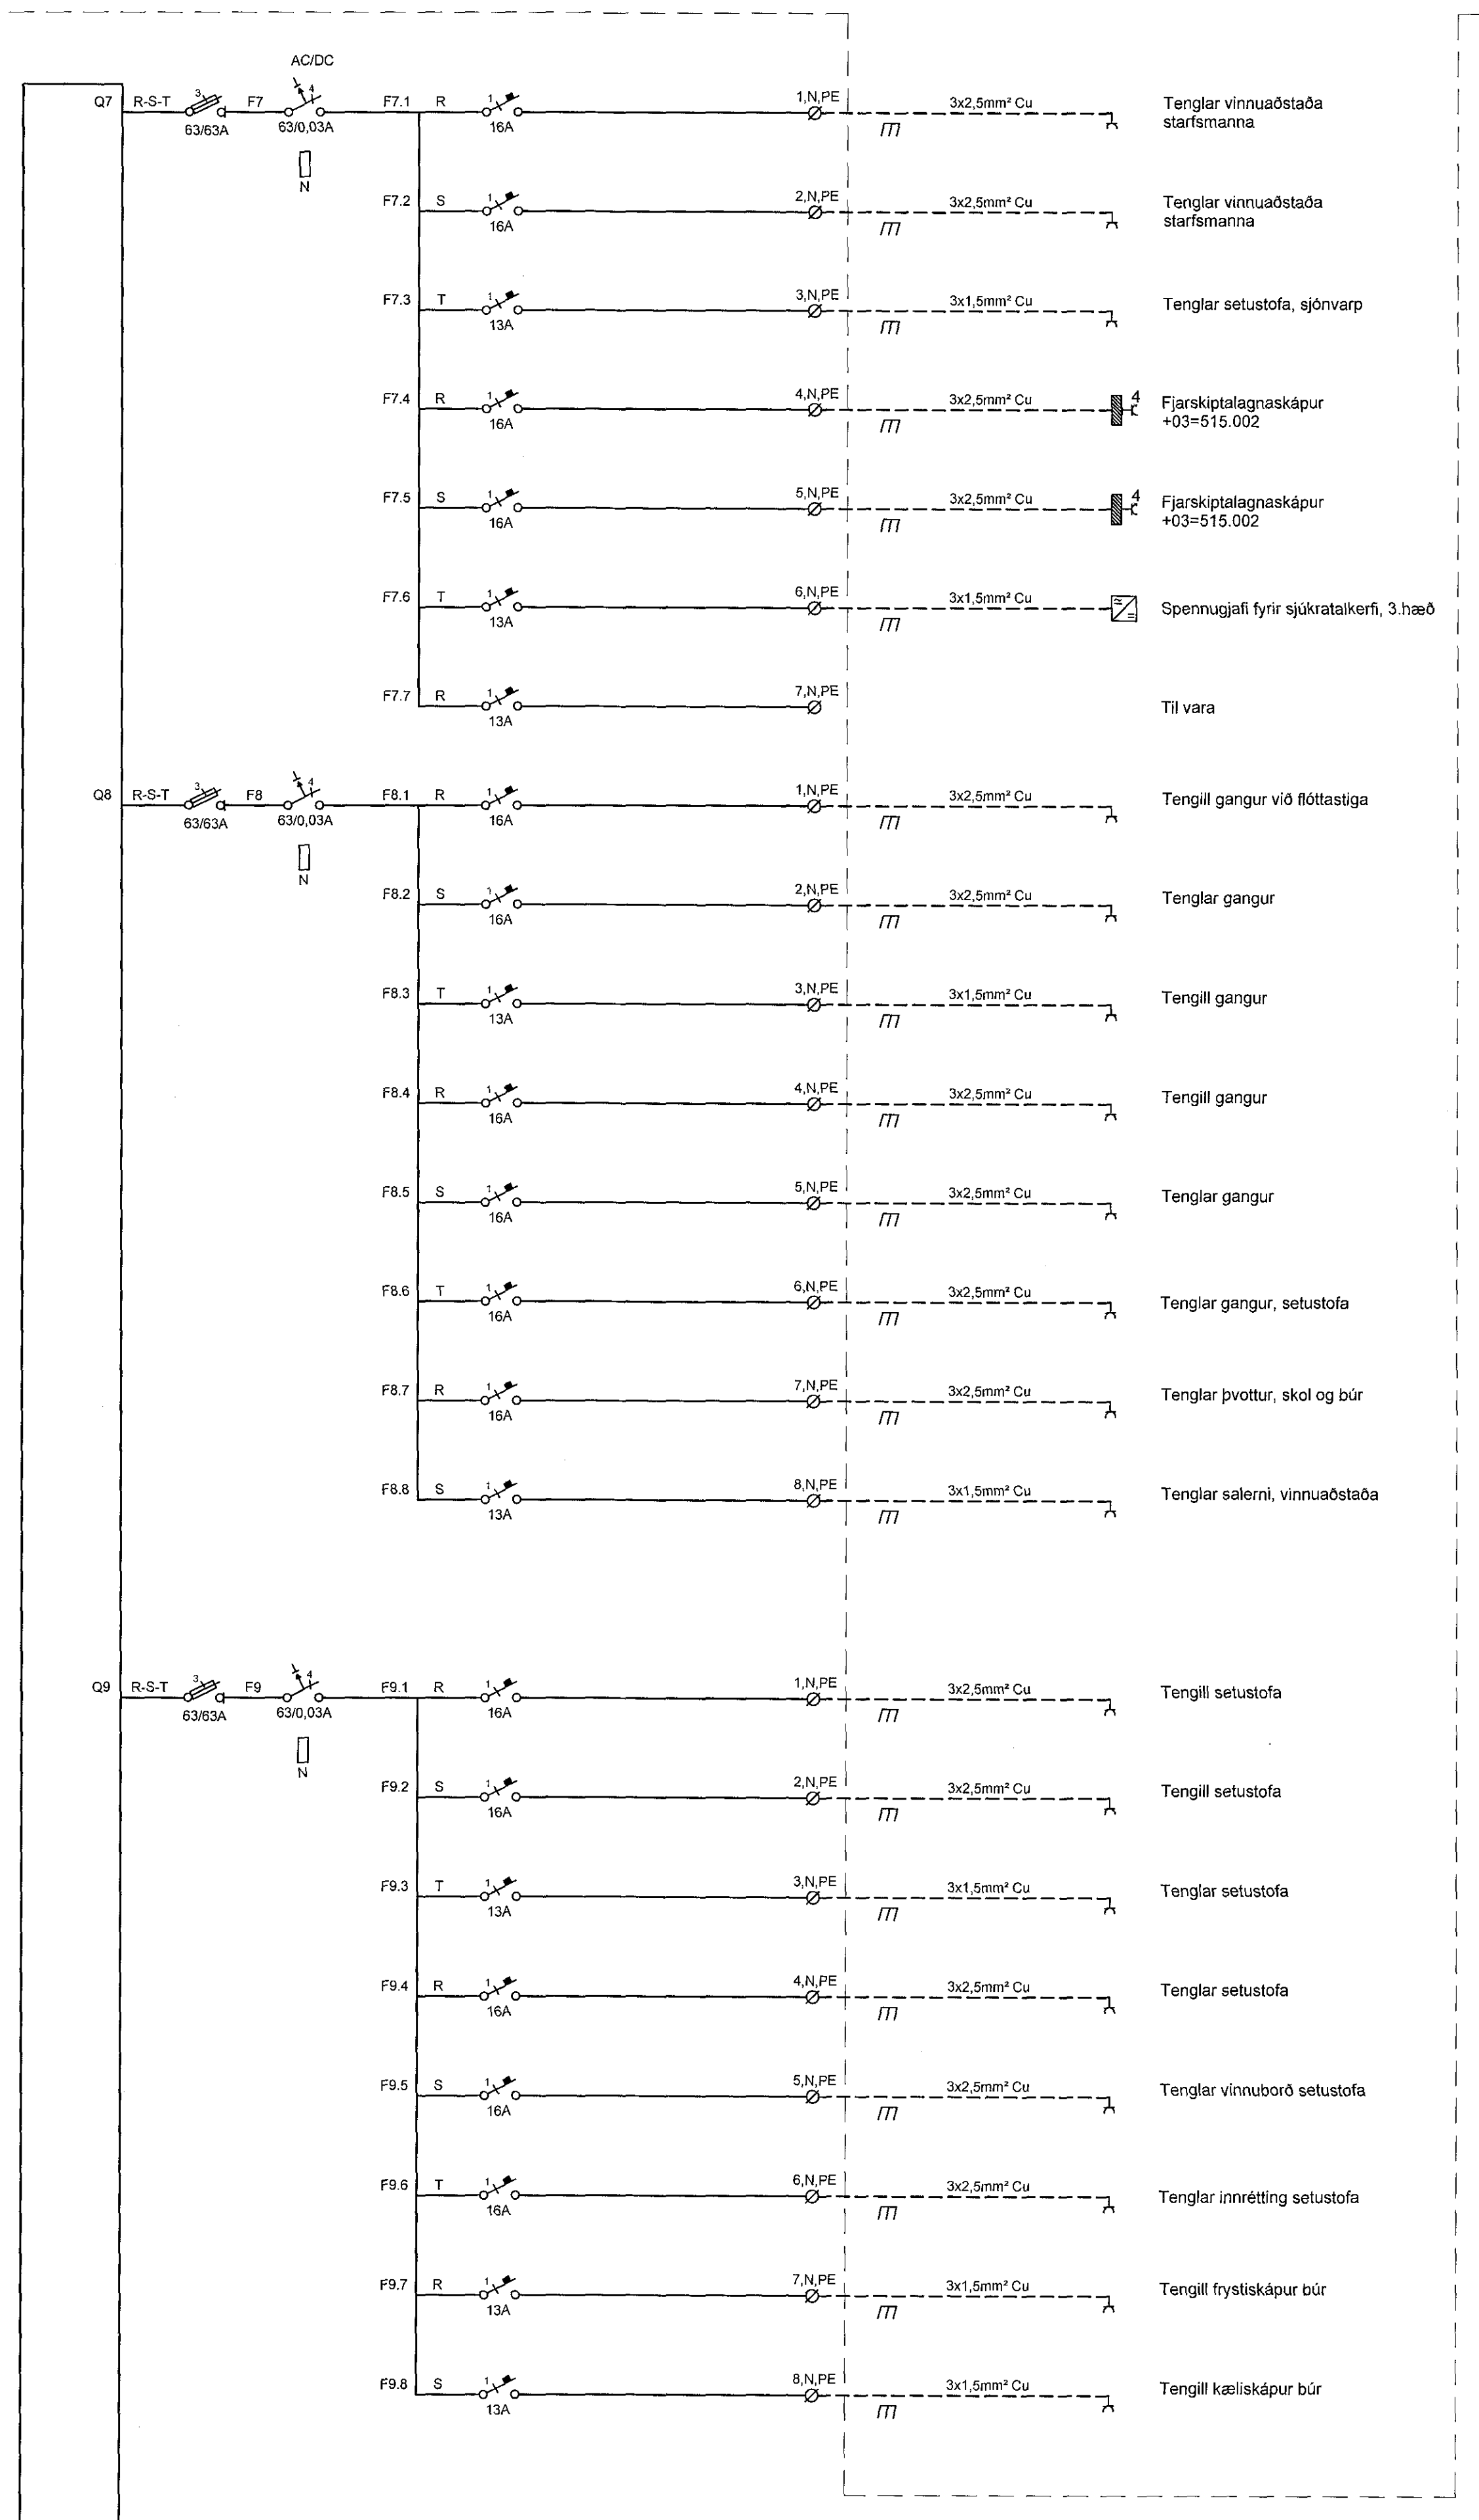

sjá R0-TG3-02, blað 1

sjá R0-TG3-02, blað 3

Br. Dags. Breyting Hæðad. Teikn.

VSÓ RÁÐGJÖF
BORGARTÚNI 20, 105 REYKJAVÍK, Sími 585-9000, NETF: vso@vso.is

Sólvangur hjúkrunarheimili 2016

Raðkerfi Greinatala +03=433.002	Hannað/teiknað: LL / JJ
3. hæð	Yfirfarið: Samþykkt: Simon Unndórsor
Einlínunmynd	Kt: 110856-7769
Kvarði: - (A1)	Reykjavík: 10.05.2017
Verknr. 16364	Teikn.nr. R0-TG3-02 (bls. 2)