

L=11,52

Lóðarmörk

Byggingarreitur

Grunnmynd kjallari

Samþykkt þann  
30 MAY 2017  
Byggingarfulltrúinn í Hafnarfirði  
F.R. Sigurður Steinar Jónsson

Áritun samræmingarhönnuðar


Dagsetning samþykks aðaluppdráttar

Hönnunarstig: Verkeigning

Tilvísanir:


Almennar skýringar...

sjá bl. nr. R0-A-01

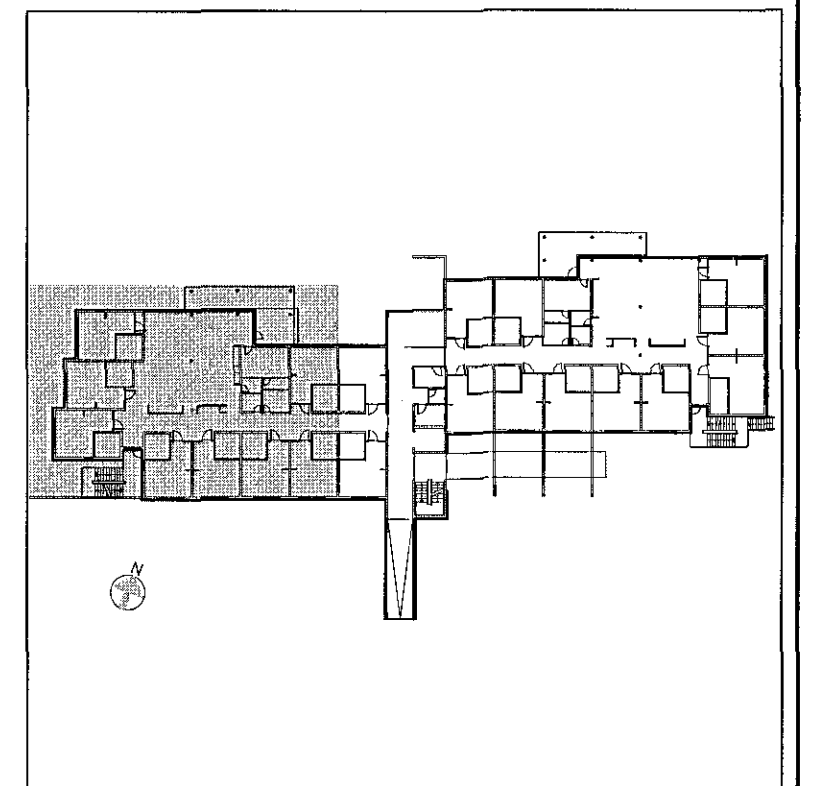

Sjá bl. nr. R1-G0-02

Byggingarreitur

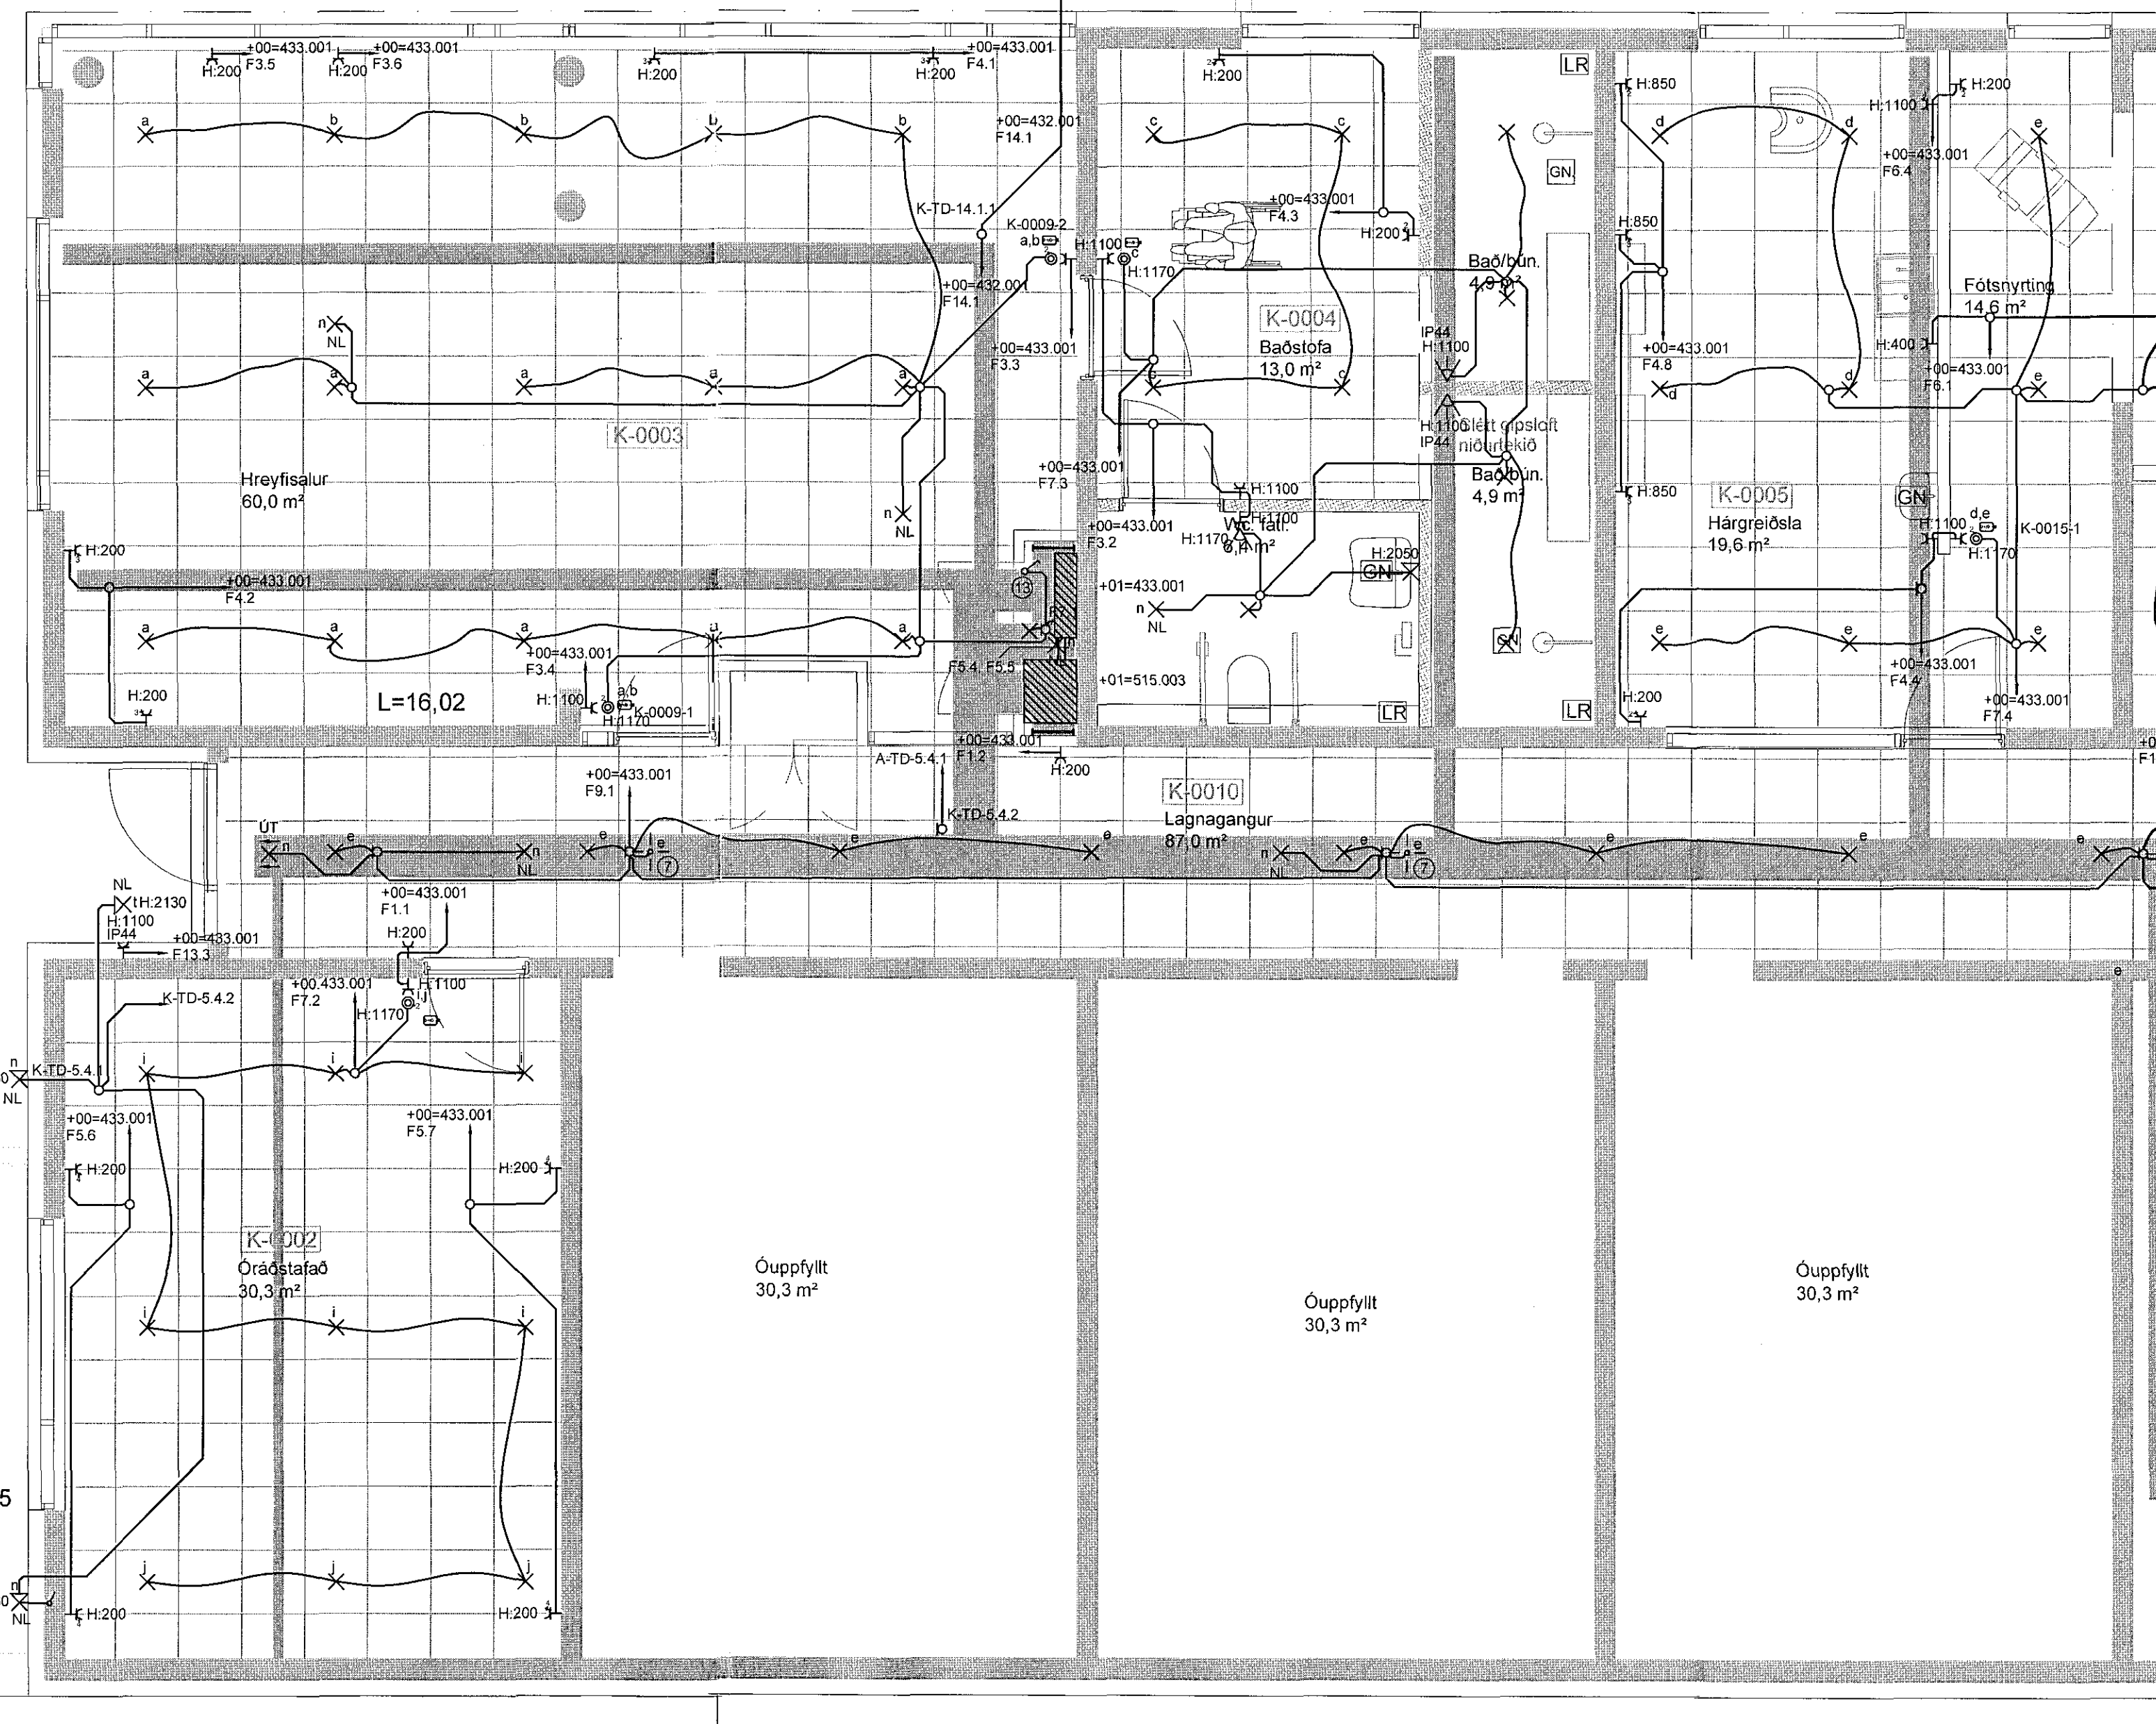

Óuppfyllt  
30,3 m²

Óuppfyllt  
30,3 m²

Óuppfyllt  
30,3 m²

Br. Dags. Breyting Hæðad. Tekn.

**VSÓ RÁÐGJÖF**  
BORGARTÚNI 20, 105 REYKJAVÍK, Sími 585-9000, NETF: vso@vso.is

Sólvangur hjúkrunarheimili 2016

Rafkerfi Hannað/teiknað: LL / JJ  
Lágspennakerfi Yfirferið:  
Grunnmynd kjallari Samþykkt: Simon Unndórsson  
Kt: 110856-7789

Kvarði: 1:50 (A1) Reykjavík: 10.05.2017  
Verknr. Teikn.nr. Br.  
16364 R1-G0-01

Kvarði 1:50

