
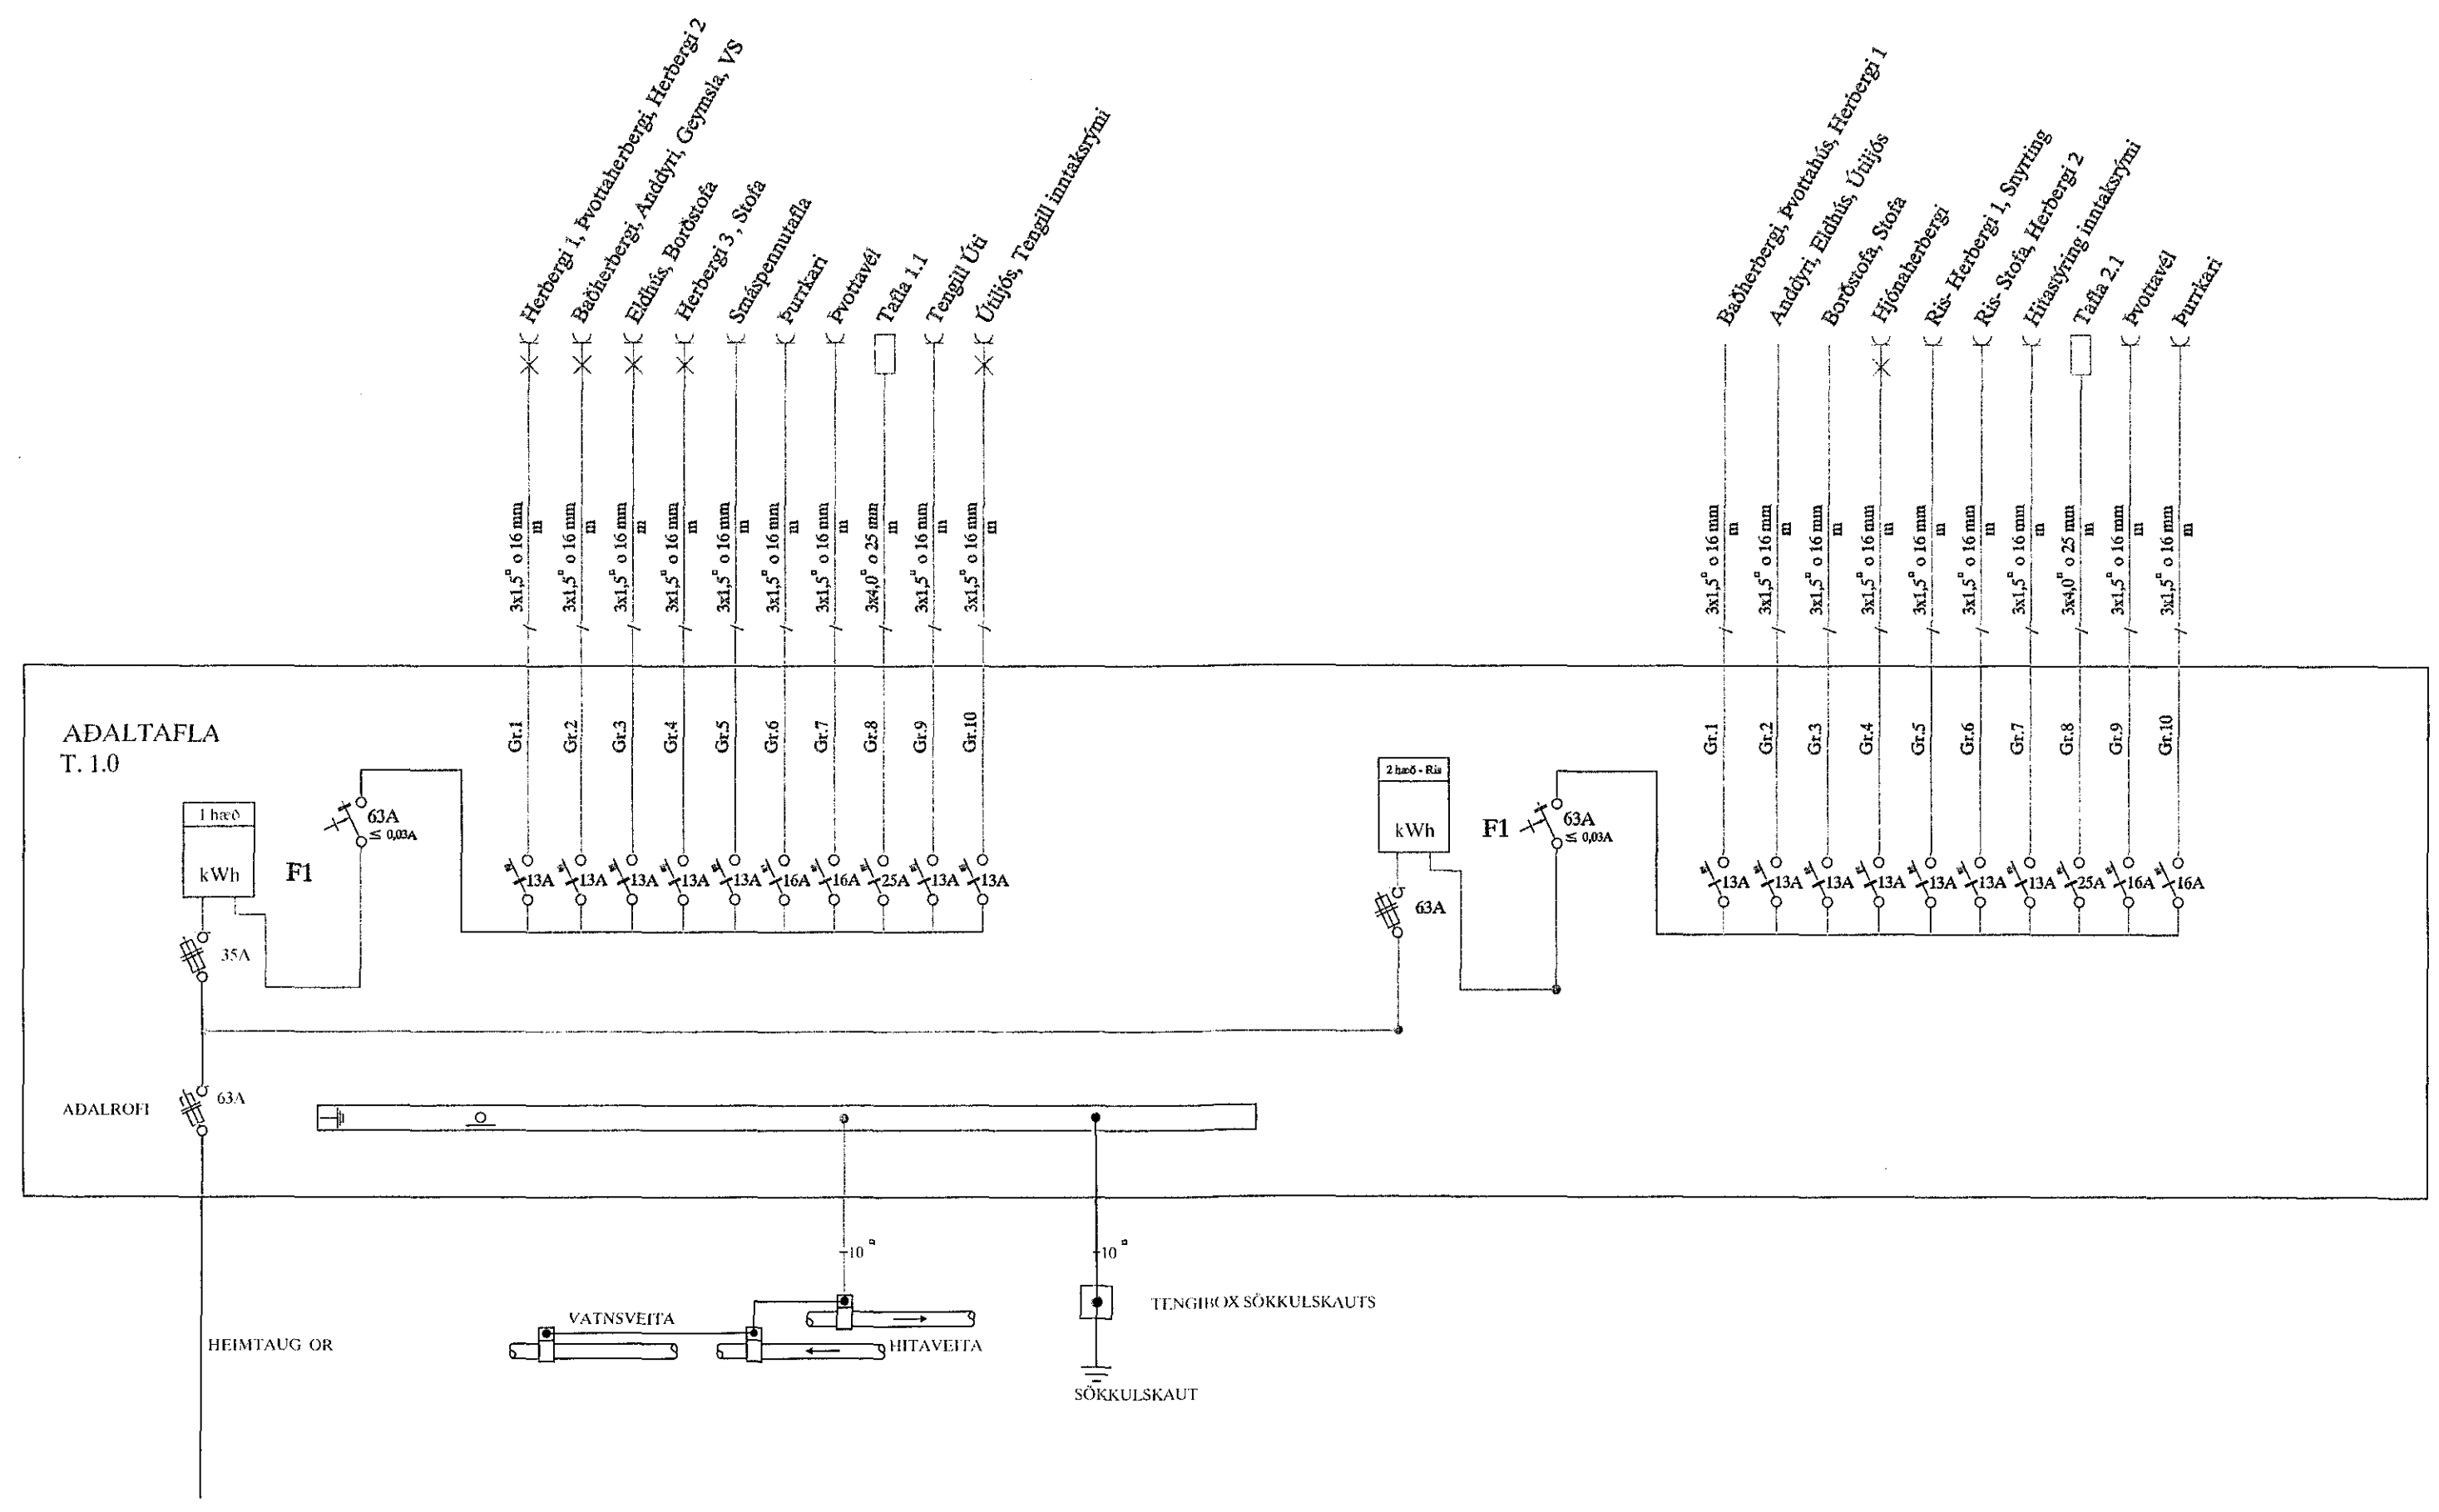
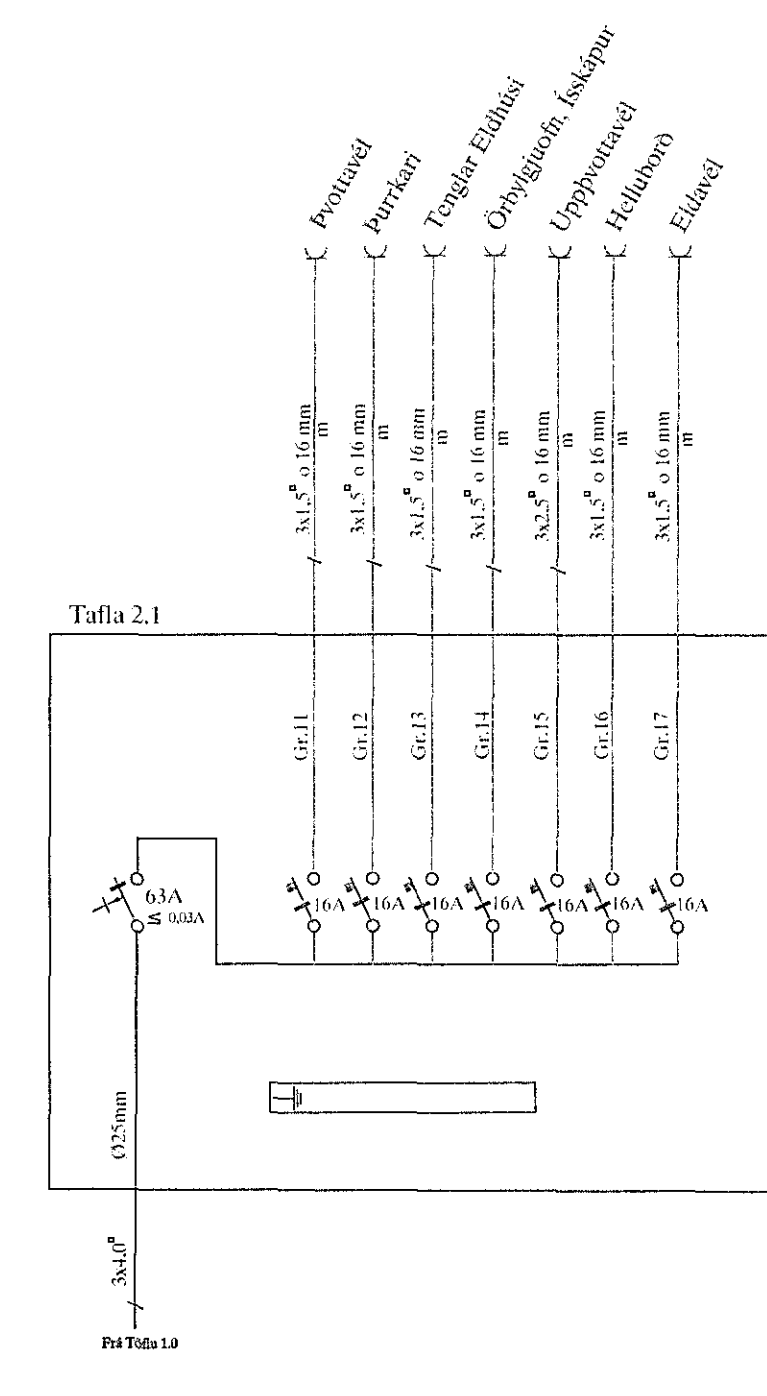


05 JUL 2017

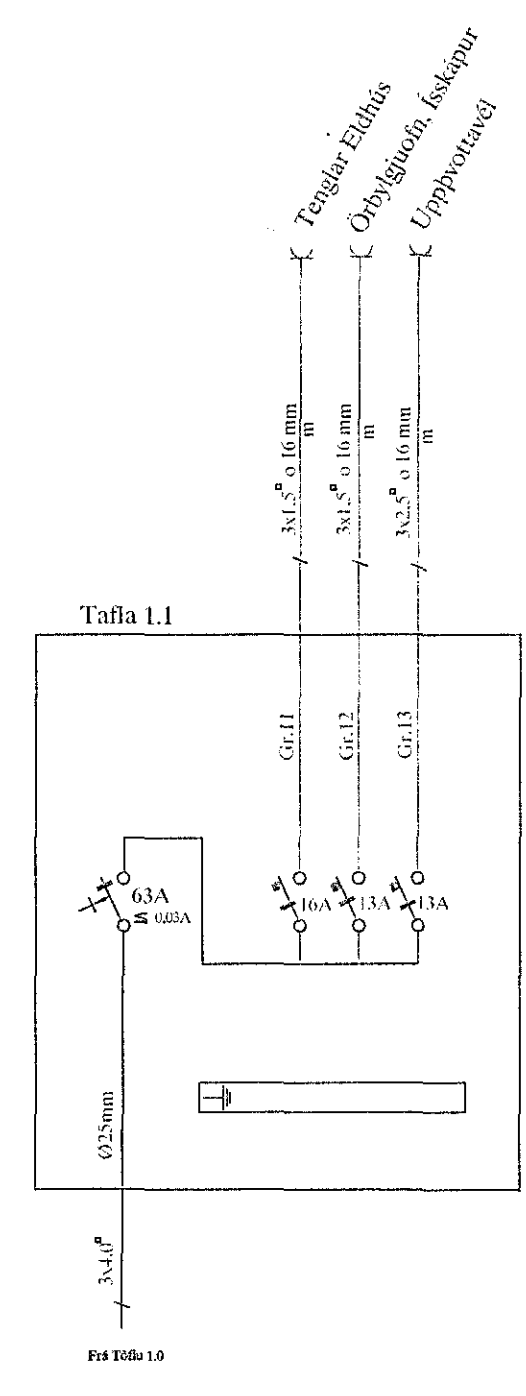

Raflagna teikningar

Þreytt
Þreytt
Þreytt

Raflax

Sigurður Sigurðsson
kt.181061-2439
sími 5672099 gsm 8962099
Garðsstaðir 64 112 Reykjavík
email raflax@raflax.is

Verkefni: Kirkjuvegur 8b Hafnarfirði
Adaltafla - Greinatöflur

Tekning 6 af 6

skv: 09.06.2017
hannað: teiknað: SS
nafn: