

201
05.06
1:10

BMF GATAPLAT 80x200x2,0
NEGLD VÍÐ SPERRUR MED
4,0x40 NÓGLUM 2 x 8+8stk

SPERRUR 45x220 c/c600

SPERRUR 45x220 c/c600

STOD SKRUFUD VÍÐ SPERRUR MED
8stk 5,0x80 SKRUFUM

STOD SKRUFUD VÍÐ SPERRUR MED
8stk 5,0x80 SKRUFUM

STODIR 45x145 c/c600

STODIR 45x145 c/c600

SPERRUR ERU Í STEYPTAR, 1 K12 LAGT Í
GEGNUM SPERRU OG STEYPT MED.
VEFJA SKAL SPERRU MED TJÖRUPAPPA.

SPERRUR ERU Í STEYPTAR, 1 K12 LAGT Í
GEGNUM SPERRU OG STEYPT MED.
VEFJA SKAL SPERRU MED TJÖRUPAPPA.

LOFTUN OG FRÁGANGUR ÞAKKANTS.
SJÁ TEIKNINGAR ARKITEKSTS.

LOFTUN OG FRÁGANGUR ÞAKKANTS.
SJÁ TEIKNINGAR ARKITEKSTS.

BMF VINKILL, BEGGJA VEGNA.
NEGLDIR MED 4,0x40 BMF
SAUM 2 x 4+8stk

REIM 45x145 BOLTUD VÍÐ STEYPU
MED 12x150 MURBOLTUM c/c600

TJÖRUPAPPI MILLI
STEYPU OG TIMBURS

BMF VINKILL, BEGGJA VEGNA.
NEGLDIR MED 4,0x40 BMF
SAUM 2 x 4+8stk

REIM 45x145 BOLTUD VÍÐ STEYPU
MED 12x150 MURBOLTUM c/c600

TJÖRUPAPPI MILLI
STEYPU OG TIMBURS

1135

145

4080


145

1135

KAAN

1:10  M

Kirkjuvegur 8b, 220 Hafnarfjörður
Viðbygging og endurbætur
Burðarvirki
Þakvirki
Snið og deili

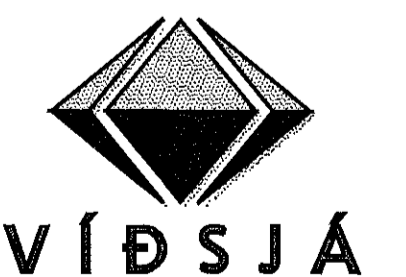

VERKFRÆÐISTOFA FRV
TRYGGVAGATA 11, 101 REYKJAVÍK
SÍM: 561 9040, NETFANG: vidsja@vidsja.is
www.vidsja.is

| | | | | | | | |
|---------|--------|-----------|-------------------|------------|-------------------|--------|---------|
| FRÁVIND | SG | TEIKNANDI | SG | SKALA | 1:10 | VERNRN | V17-022 |
| DAÐ | Burður | DAÐ | Burður | TEIKN. NR. | | | |
| UPPLAFA | | DAÐS | 06.06.2017 | DAÐS | 06.06.2017 | | B 06 |
| | | NETN | Jón L. Sigurðsson | NETN | Jón L. Sigurðsson | | |
| | | TELF. | 190556-3959 | TELF. | 190556-3959 | | |