


LAGNIR Í JÖRD - GRUNNMYND 1:50

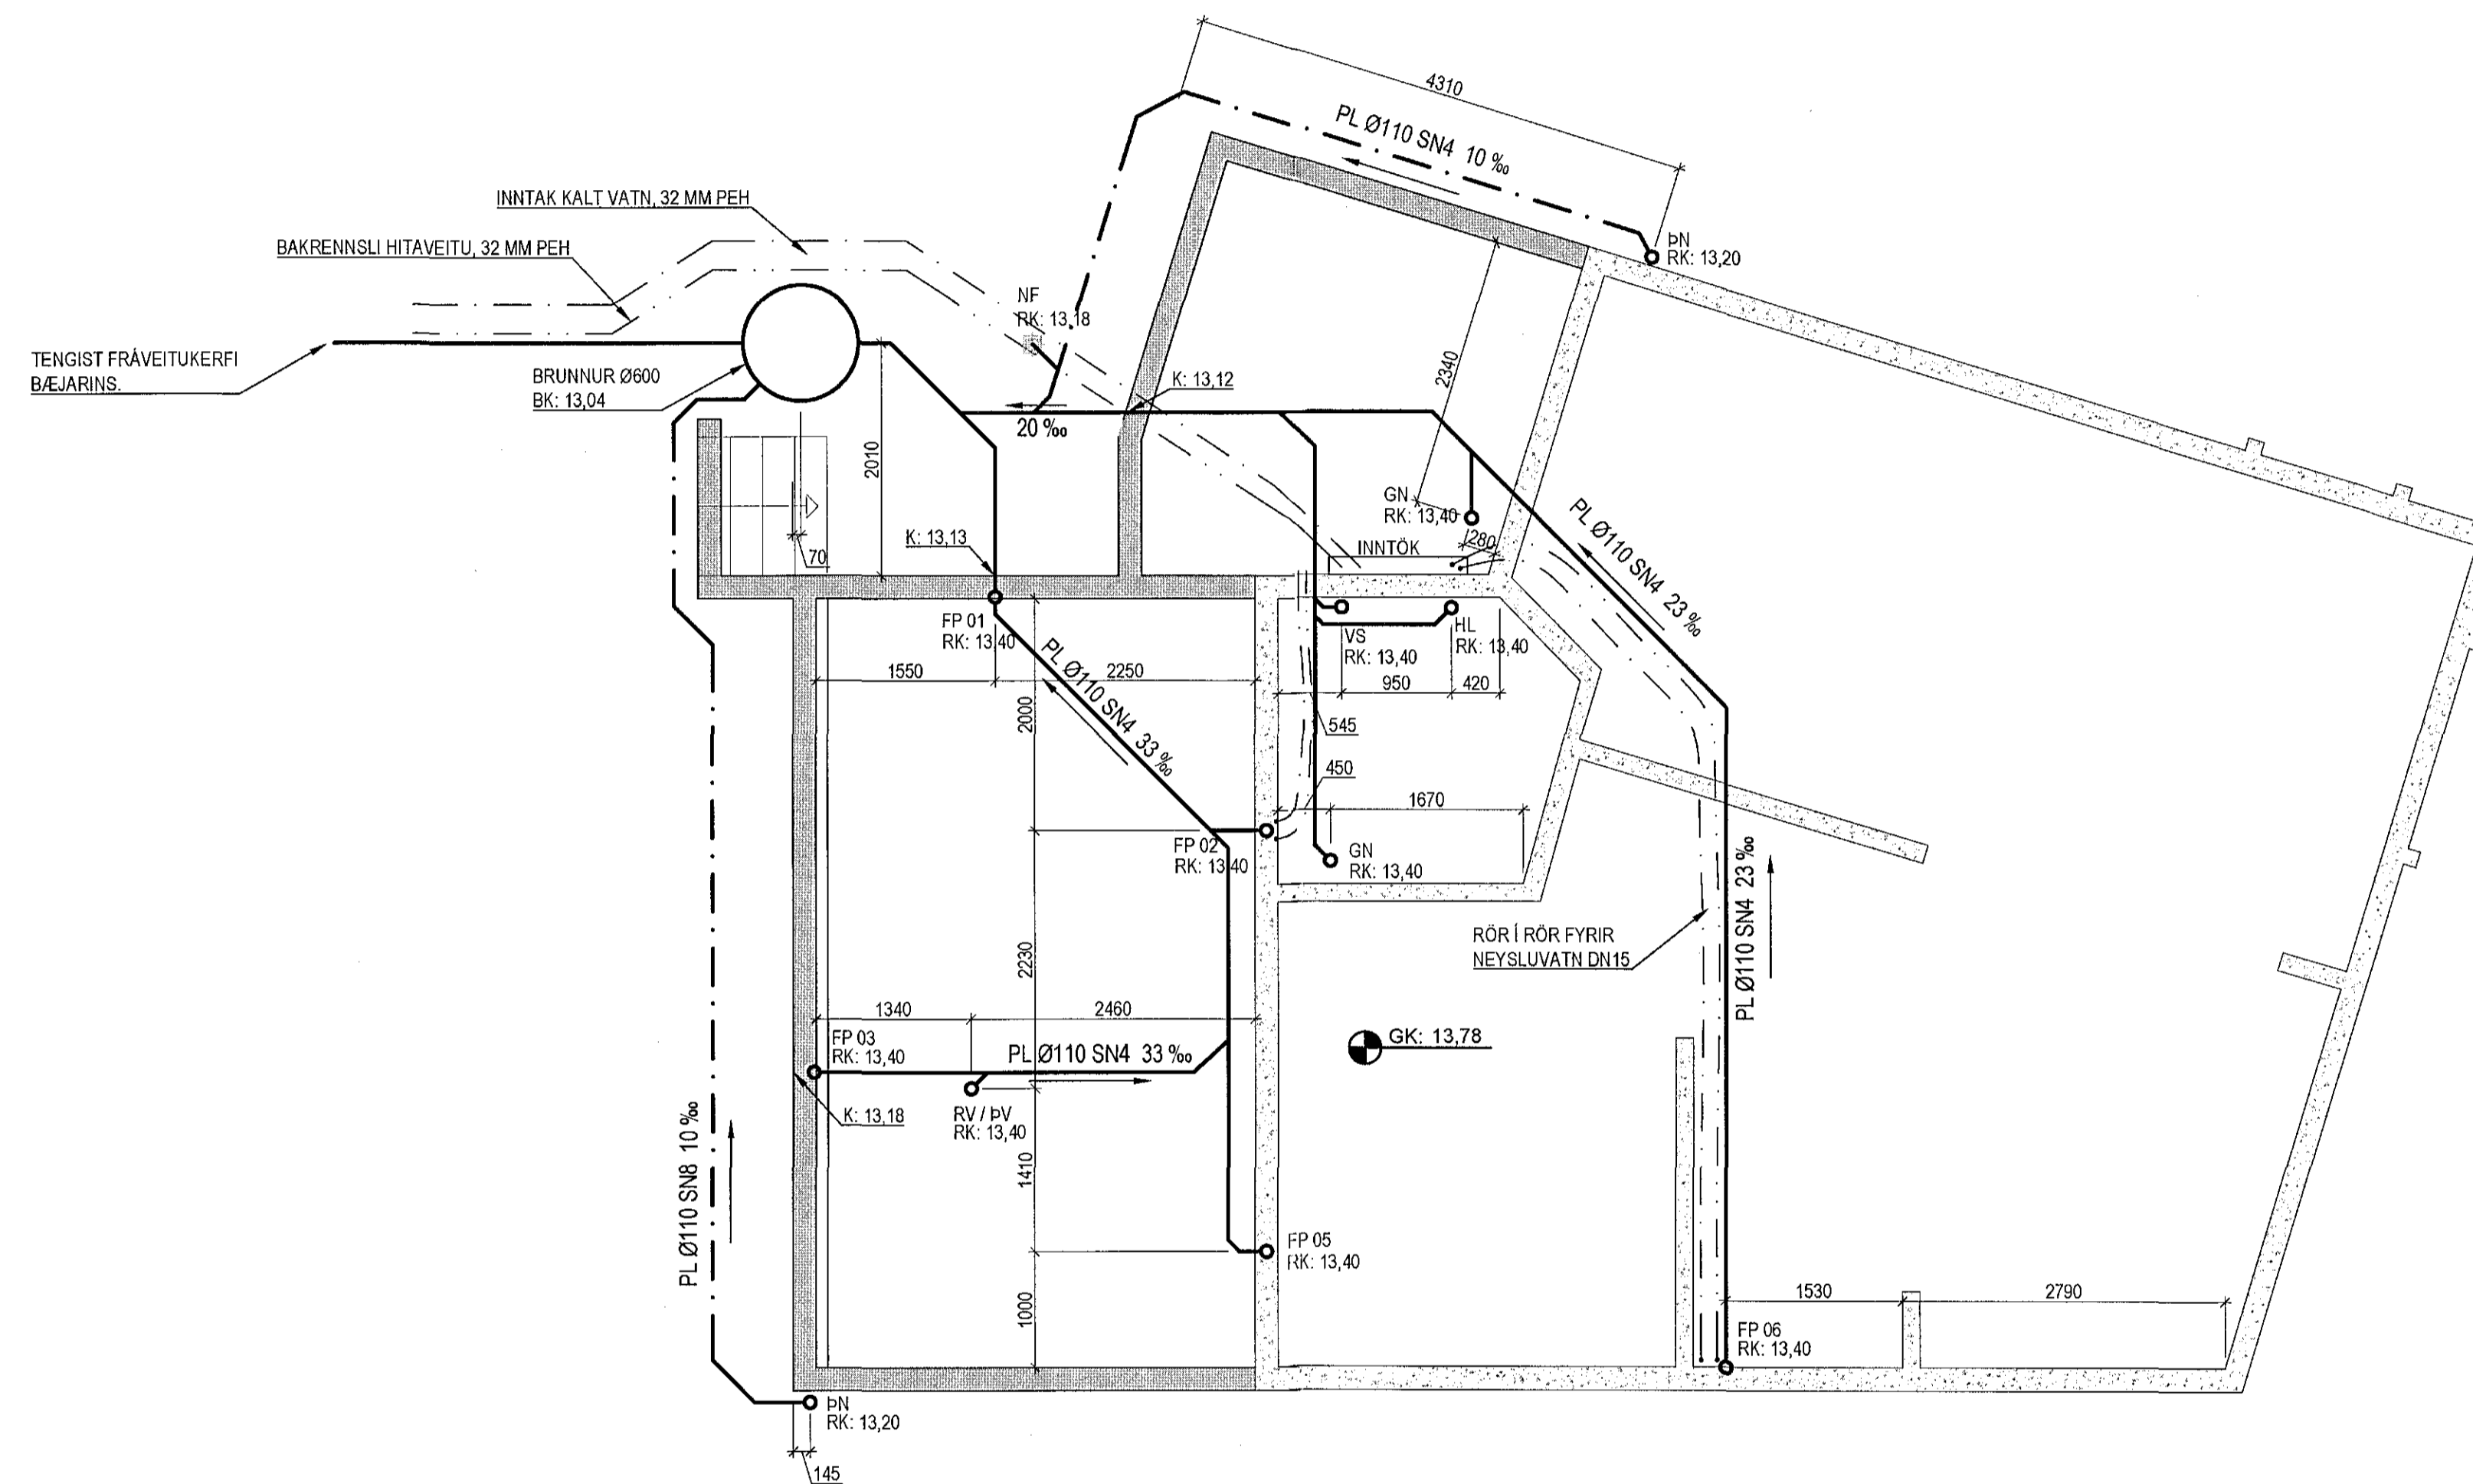

[Handwritten signature]

Kirkjuvegur 8b, Hafnarfjörður
Hita-, neyslu- og fráveitulagnir
Lagnir í jörð
Grunnmynd



VÍÐSJA
VERKFRÆÐISTOFA FRV
TRYGGVAGATA 11, 101 REYKJAVÍK
Sími: 561 9040, NETFANG: vdsja@vdsja.is
www.vdsja.is

MAÐMÁL	SG	TEKNI	SG	MÁL	1:50	VERNI	V 17-022
SKAÐ	Lagnir		SKAÐ	Lagnir		TEKNI	SG
VERJ	Lagnir		VERJ	Lagnir		DAGS	20.06.2017
VERJ	Lagnir		VERJ	Lagnir		VERNI	P 01