


DEILIGRIND NEYSLUVATNS  
STADSETT Í BÍLSKUR

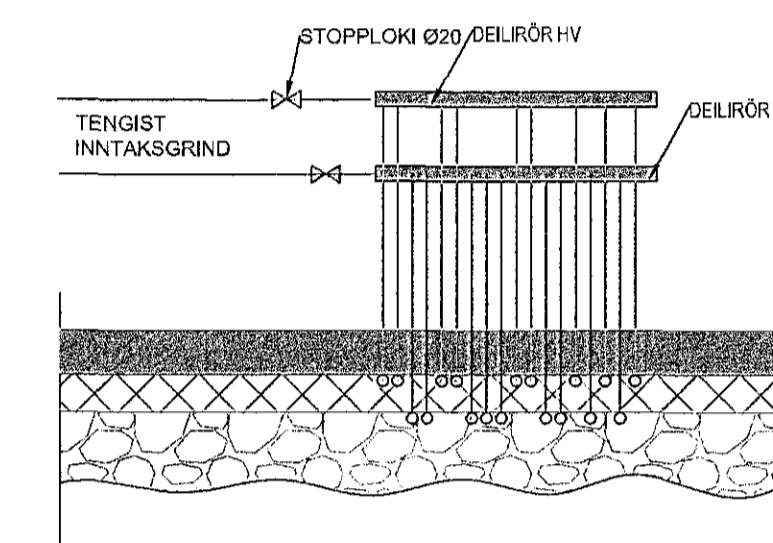

HELSTU TÁKN:

- EV ELDHÚSVASKUR
- SV SKÓLVASKUR
- UV UPPVOTTAVÉL
- PV ÞVOTTAVÉL
- HL HANDLAUG
- BK BÁÐKAR
- ST STURTA
- VS VATNSSALERNI

SKÝRINGAR:

- SJÁ ALMENNAR SKÝRINGAR Á SKÝRINGABLAÐI P100
- KALDAVATNSLAGNIR SKAL STAÐSETJA UNDIR EINANGRUN, TIL AÐ TRYGGJA KALDARA VATN Á TÖPPUNARSTAD.
- HEITAVATNSLAGNIR SKAL STAÐSETJA Í EDA OFAN Á EINANGRUN BOTNPLÖTU.

GRUNNMYND NEYSLUVATNS  
MKV. 1:50

5	
4	
3	
2	
Útgáfa:	Dag:
Einbýlishús	
Hafnaveilir 1, Hafnarfirði	
Pípulagnir	Hannað: GSS
Neysl vatnslagnir	Mkv: 1:50
-	Stærð: A1
-	Dag: 1.6.2017
Undirskrift hönnuðar: Guðni Sigurbjörn Sigurðsson Kt. 250582-4479	
Teikning nr: <b>P101</b>	
Útgáfa nr: 1	
Hafnarvegur 90, 230 Reykjavestur / 421-3550 / www.riss.is	
HÖNNUNARÁÐGJAFUR ER ALMENN RETT AÐ TILMYNUNGUM. TÖLUR OG LÍNUR ERU HÖNNUÐAR.	