


Afstöðumynd  
MKV. 1:500

**SKÝRINGAR:**

- SJÁ ALMENNAR SKÝRINGAR Á SKÝRINGABLAÐI P100
- MÁLSETNINGAR SKAL SAMRÆMA VÍÐ MÁLSETNINGAR Á ARKITEKTA TEIKNINGUM.
- KÓTAR Á LÖGNUM ER Í RENNSLISBOTNI OG ERU GEFNIR UPP Í METRUM.
- MÁLSETNINGAR Á LÖGNUM ERU Í MM.
- SETJA SKAL STOKKA A.M.K. 20X20 Í SÖKKUL FYRIR FRÁRENNSLISLAGNIR. NEDRI BRÚN Á STOKK SKAL VERA 3-4 CM FYRIR NEDAN UPPGEFIN KÓTA Á LÖGN SEM FER Í GEGNUM SÖKKUL.
- UNDIR ÖLLUM LÖGNUM SKAL VERA A.M.K. 250MM VEL ÞJAPPAD SANDLAG.
- HEIMILT ER AÐ ENDURSKOÐA DRENLAGNIR, Þ.E. EF AÐSTÆÐUR SÉU ÞANNIG AÐ EKKI SÉ SÉRSTÖK ÞÖRF Á ÞEIM.

**HELSTU TÁKN:**

- GK GÓLFKÓTI
- GN GÓLFNIDURFALL
- GNØ GÓLFNIDURFALL MED GEGNUMSTREYMI
- ÞN ÞAKNIDURFALL
- EV ELDHÚSVASKUR
- SV SKOLVASKUR
- UV UPPÞVOTTAVEL
- ÞV ÞVOTTAVEL
- HL HANDLAUG
- BK BAKKAR
- ST STURTA
- VS VATNSSALERNI
- GH GÓLFSTÚTUR FYRIR BAKRENNSLI HITAV.
- S HÆÐ Á RENNSLISBOTNI SKOLPLAGNAR
- R HÆÐ Á RENNSLISBOTNI REGNVATNSLAGNAR
- BK HÆÐ Á BRUNNBOTNI

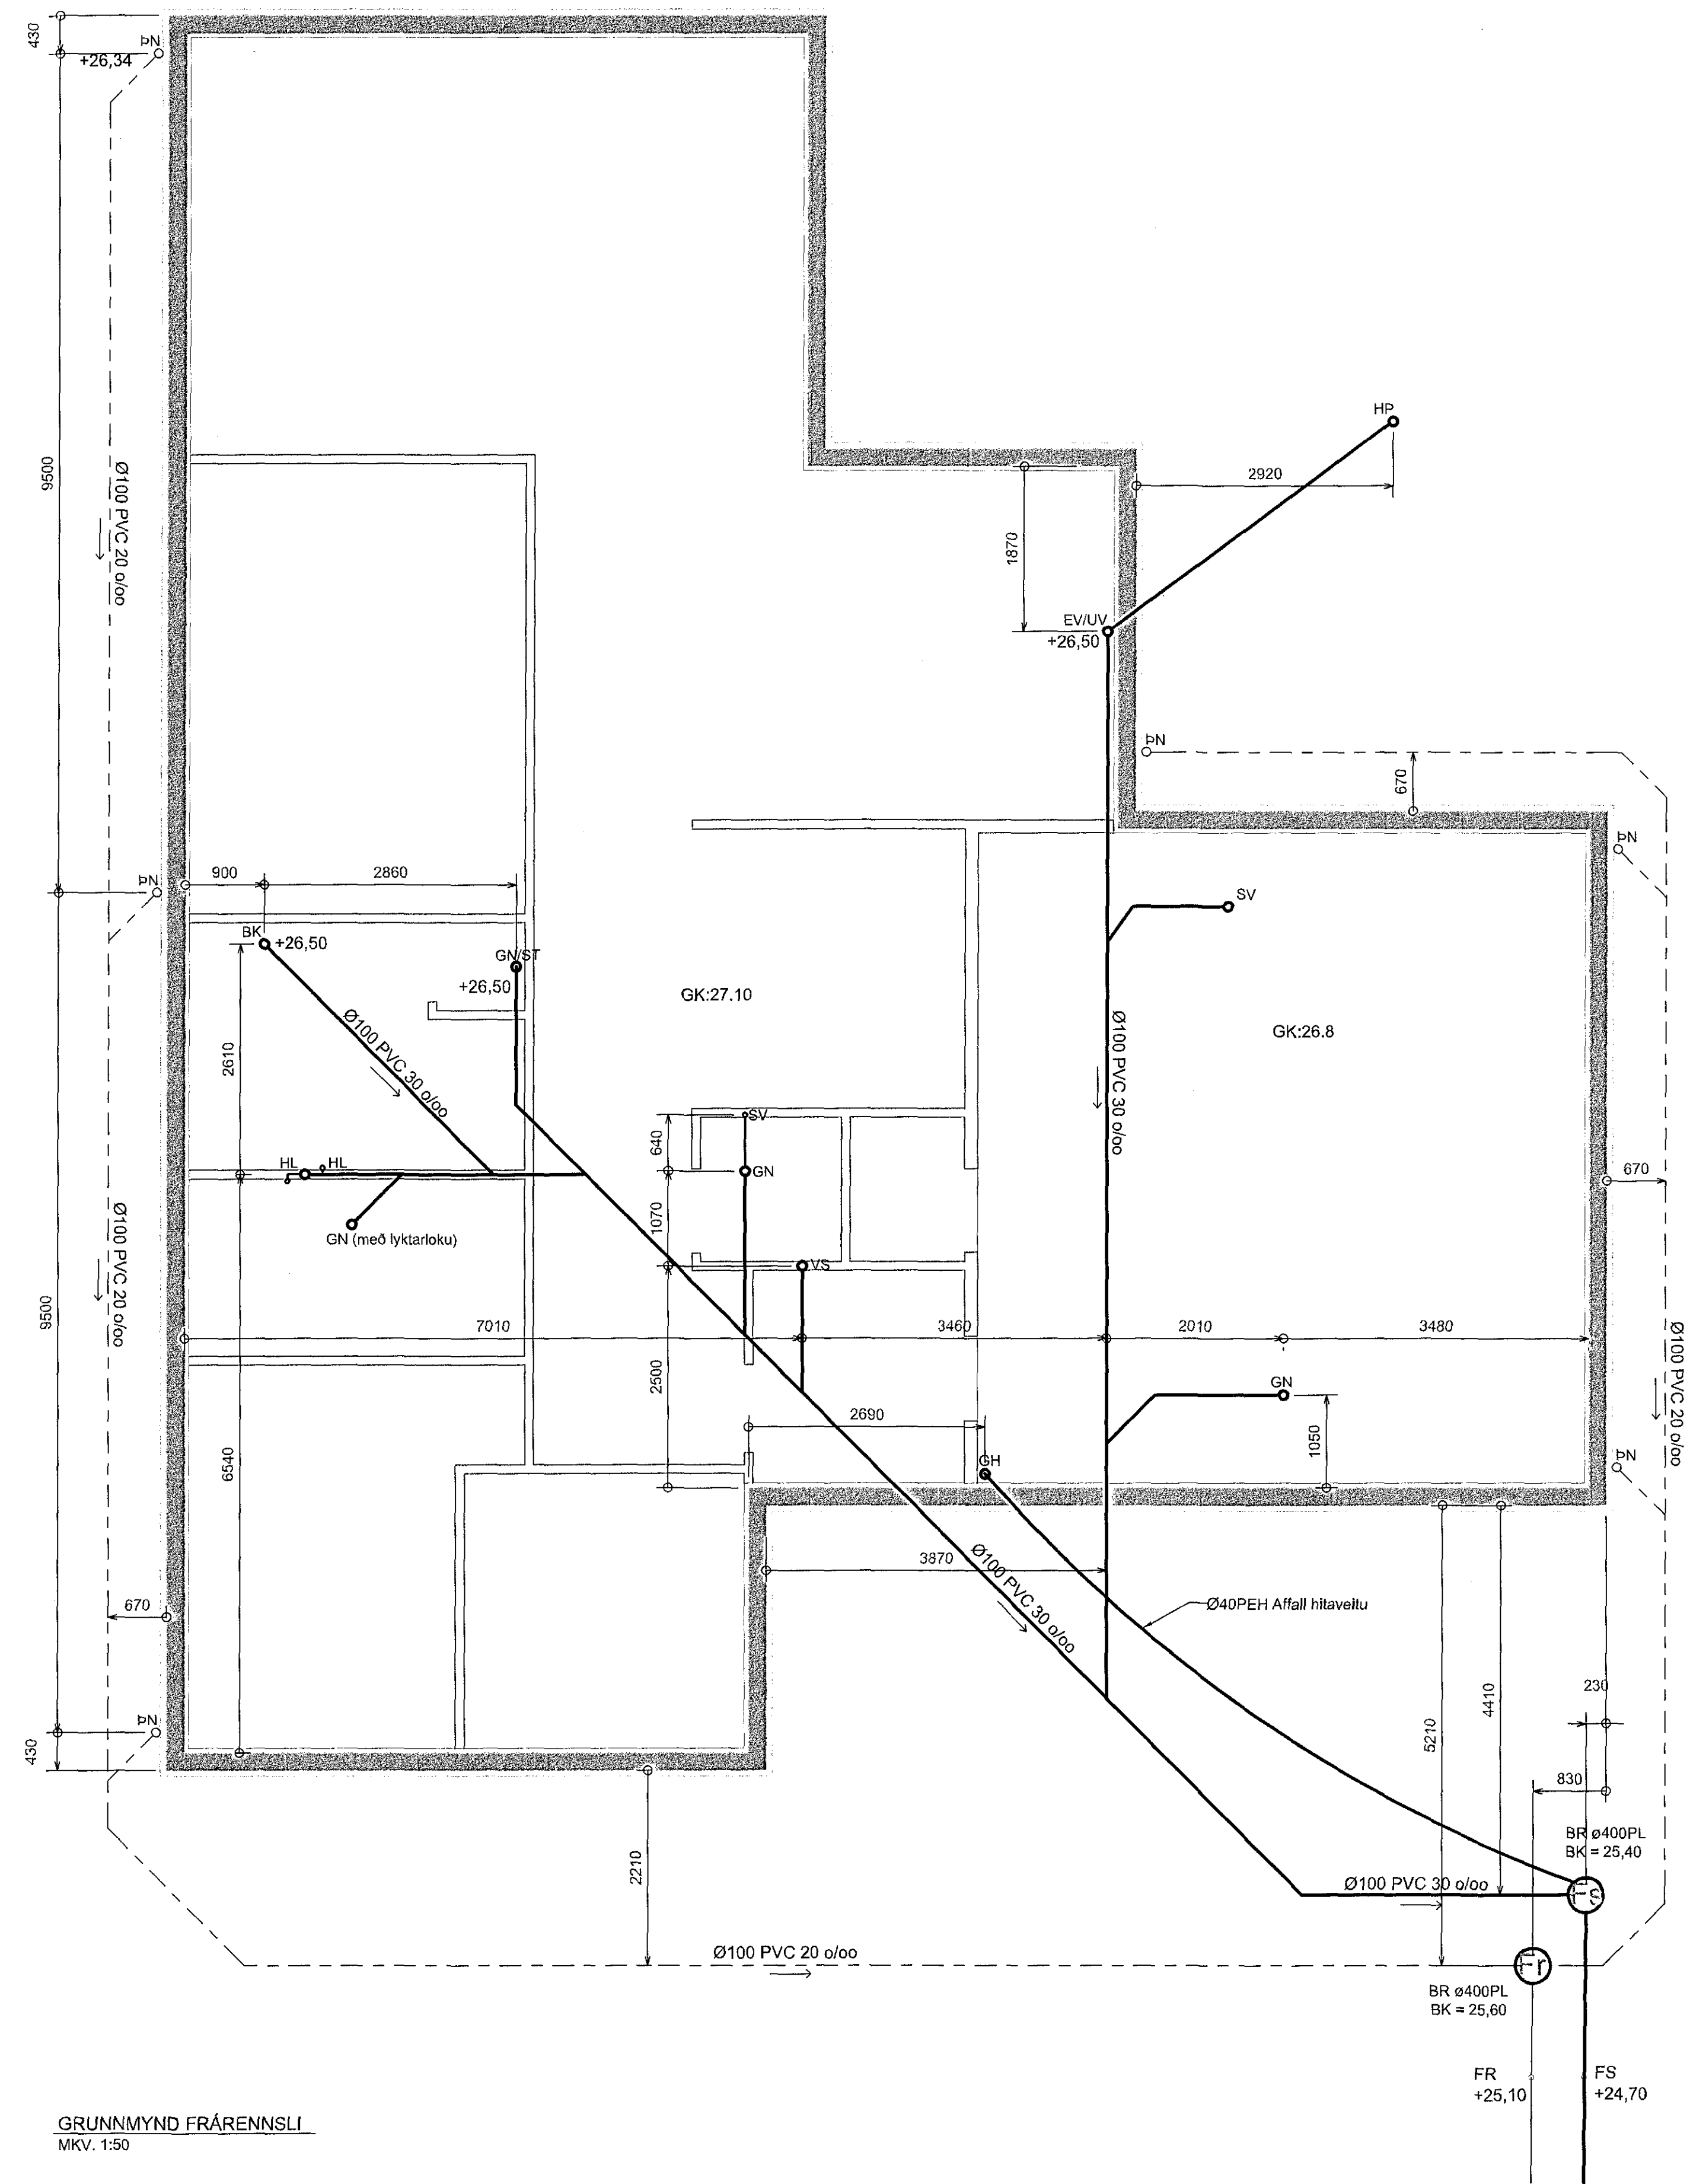

GRUNNMYND FRÁRENNSLI  
MKV. 1:50

5		
4		
3		
2		
Útgáfa:		Dagsg.
Einbýlishús		
Hafnavellir 1, Hafnarfréði		
Þípulagnir	Íbúnaðs: GSS	
Frárennsli	Mkv:	1:50
	Stærð: A1	
	Dagsg: 1.6.2017	
Undirskrift hönnuara: Guðni Sigurbjörn Sigurðsson Kt. 250582-4479		
<b>RISS</b>		Teikning nr: P101
VERKFRÆÐISTOFA		Útgáfa nr: 1
Hafnargröta 90, 230 Reykjavík / 421-3550 / www.riss.is		
HÖNNUNARÁSKILUN SEM ALLAN RETTA TEIKNINGUKL. FÓLÓÐLÖGUM ER HAD BERTILGÆTU SWPFOIT		