



16 JUN 2017
[Signature]

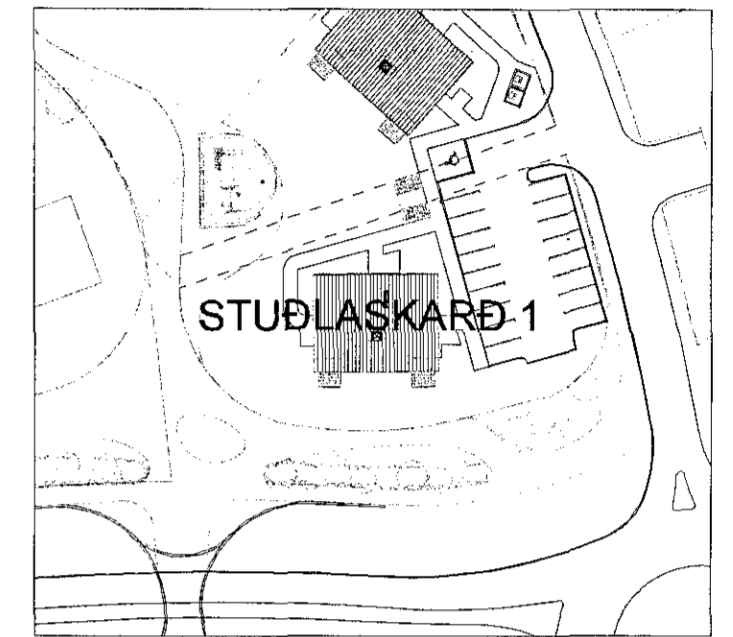

LYKILMYND

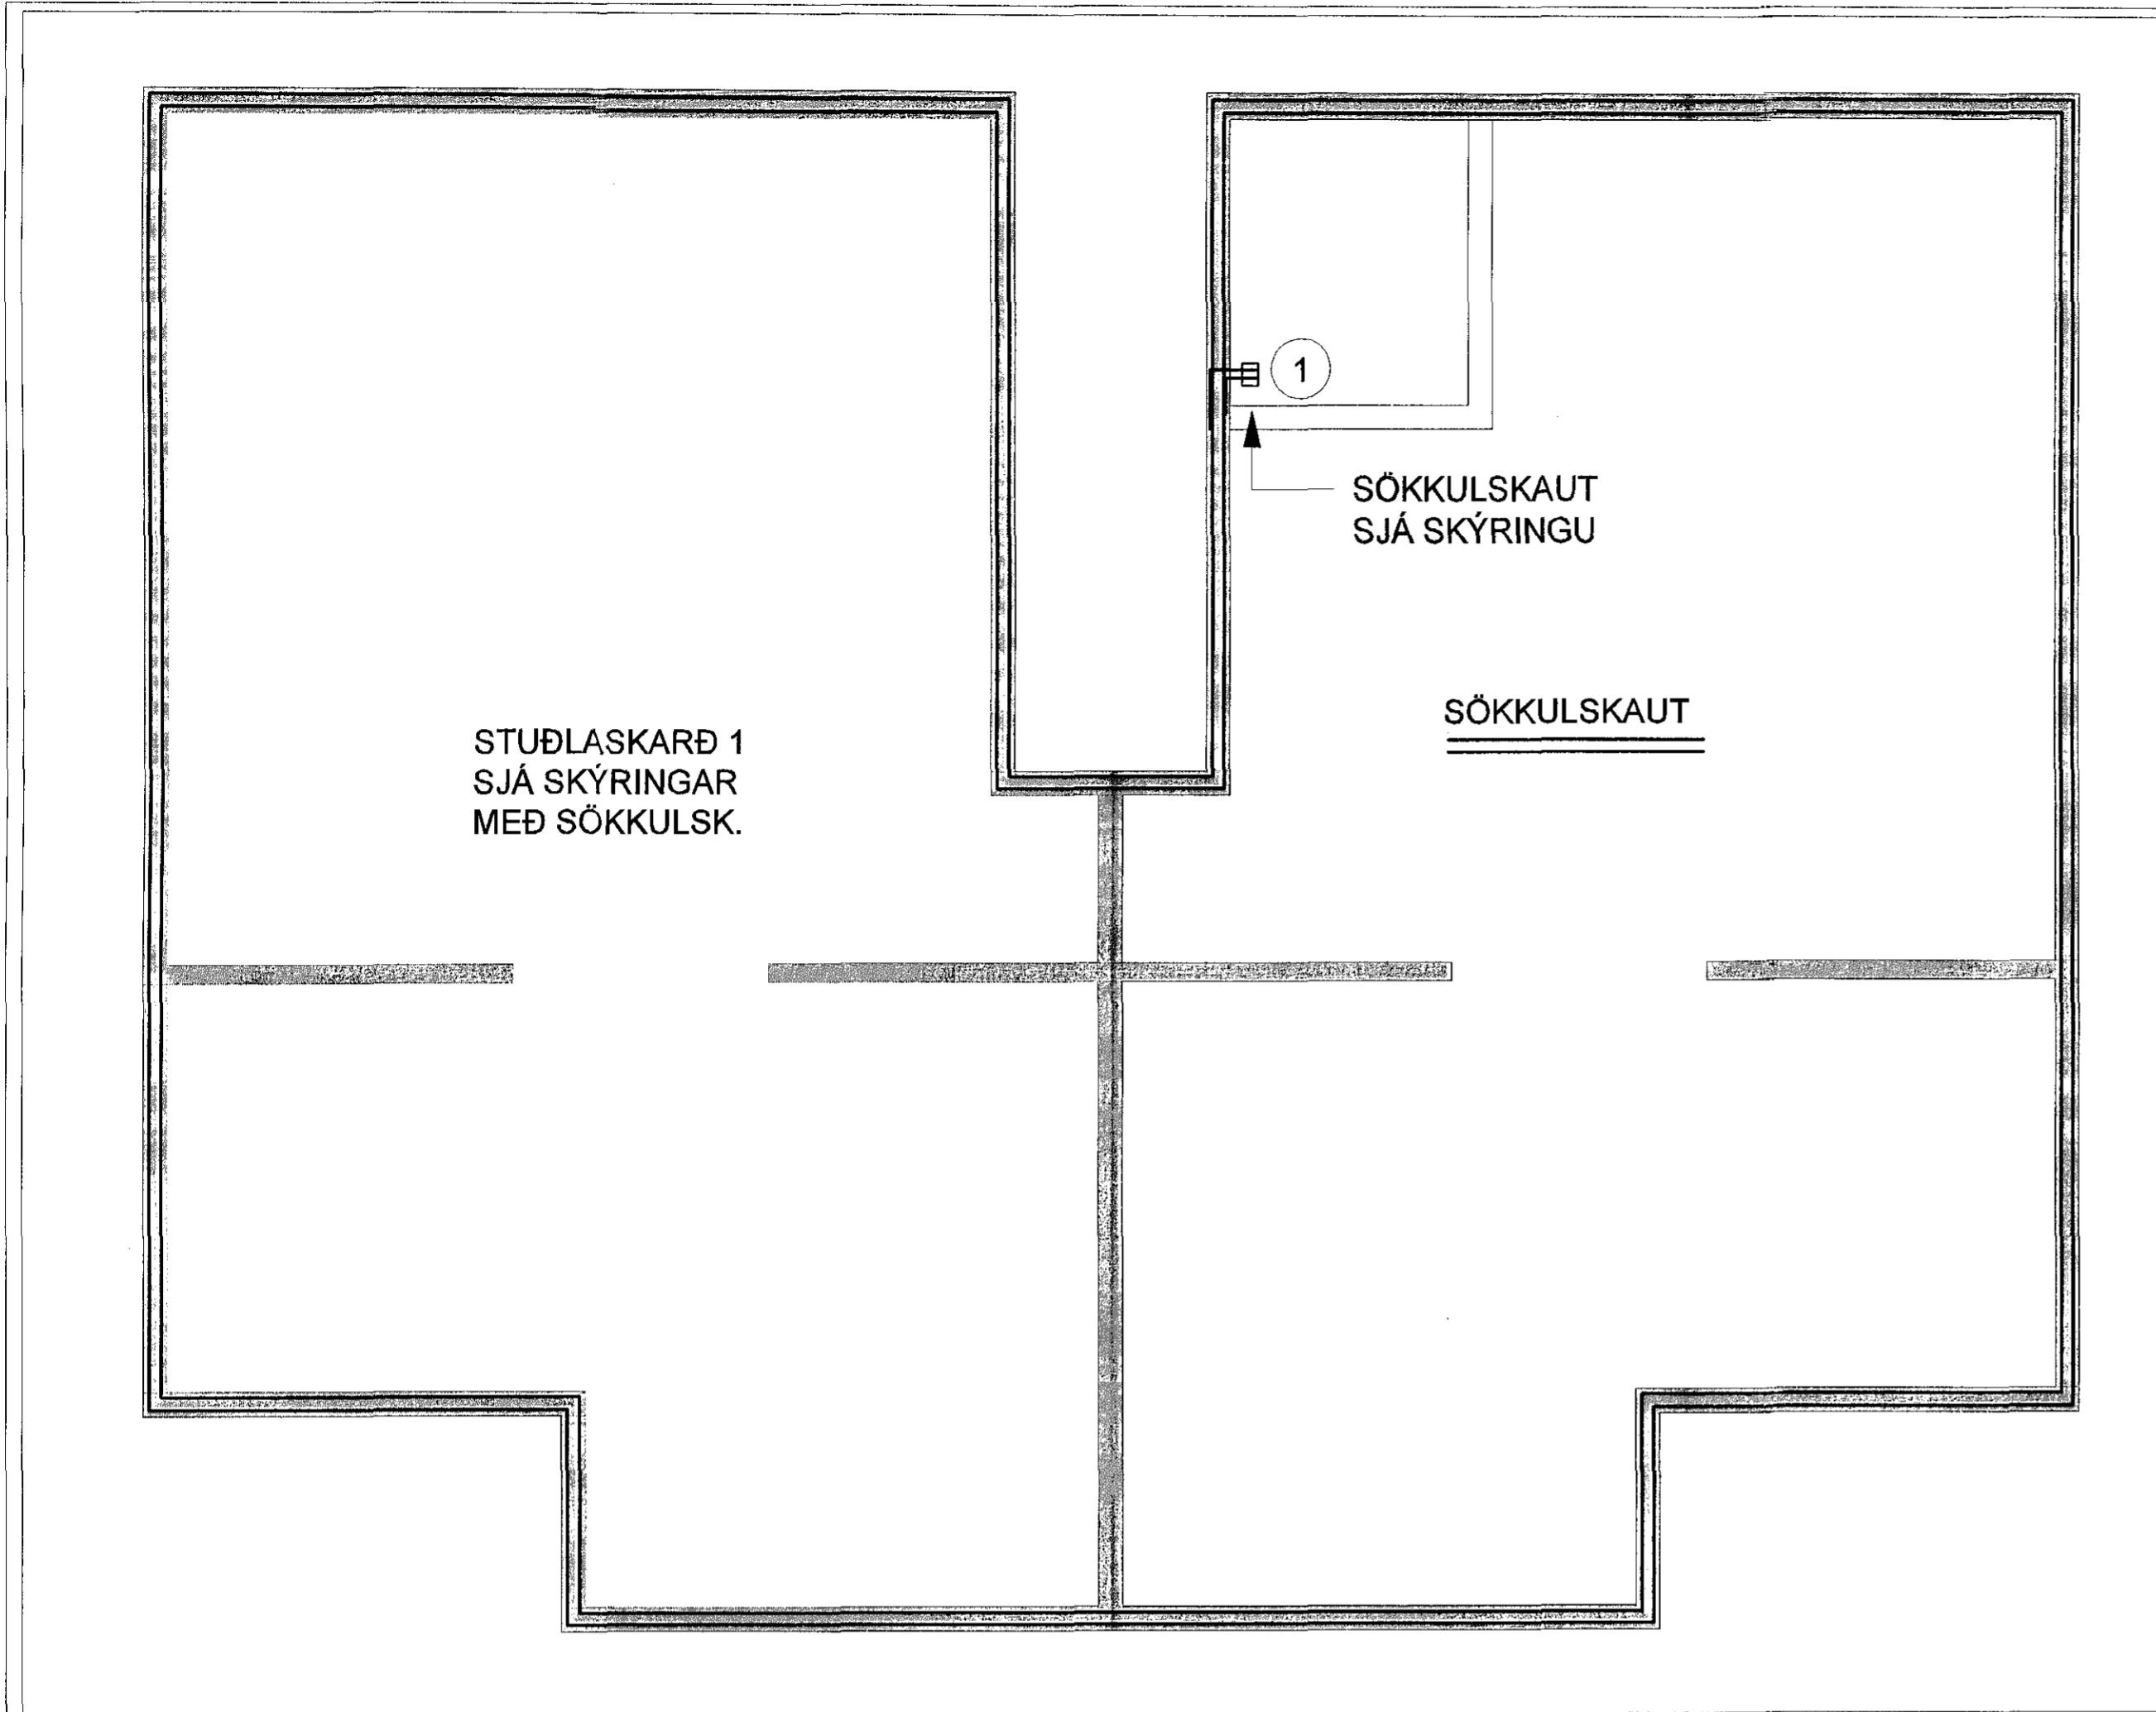

ÁRITUN HÖNNUNARSTJÓRA		KT.	
BR.	DAGS.	BREYTING.	HA.






SÍÐUMÚLA 1, 108 HAFNARFJÖRÐUR, s. 8644280 / 8984393. www.umsjaef.is

VERKHEITI: **FJÖLBÝLISHÚS STUÐLASKARÐ 1 HAFNARFJÖRÐUR**

TEIKNINGAHEITI: **SÖKKULSKAUT OG SKÝRINGAR**

HANNAÐ: SÍS	TEIKNAB: SÍS	YFIRFARIB: JJ
DAGS. ÚTG: 08.06.2017	DAGS. BREYT:	MÆLIKVARÐI: 1:50
VERKNÚMÉR: 17-009	TEIKNINGANÚMÉR: R-003	BLADSTÆRÐ: A2
SAMPYKKT: Sigurður í. Sigurjónsson	KT. 200277-3929	

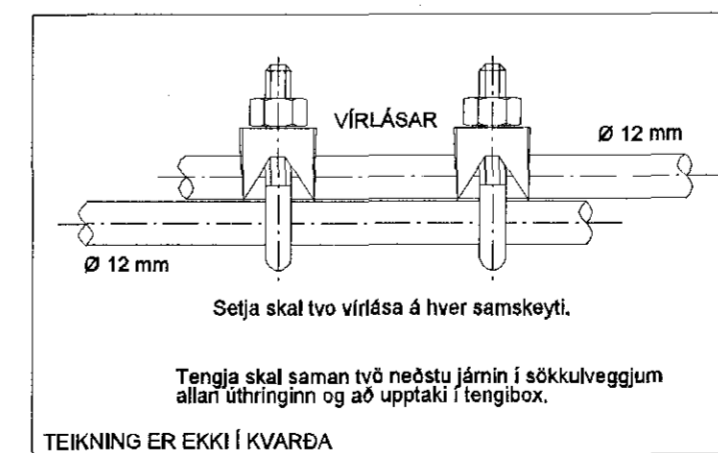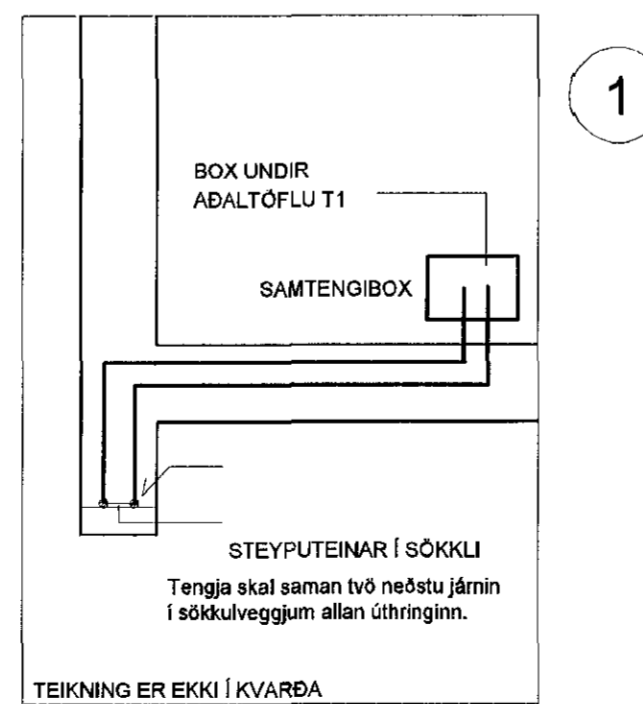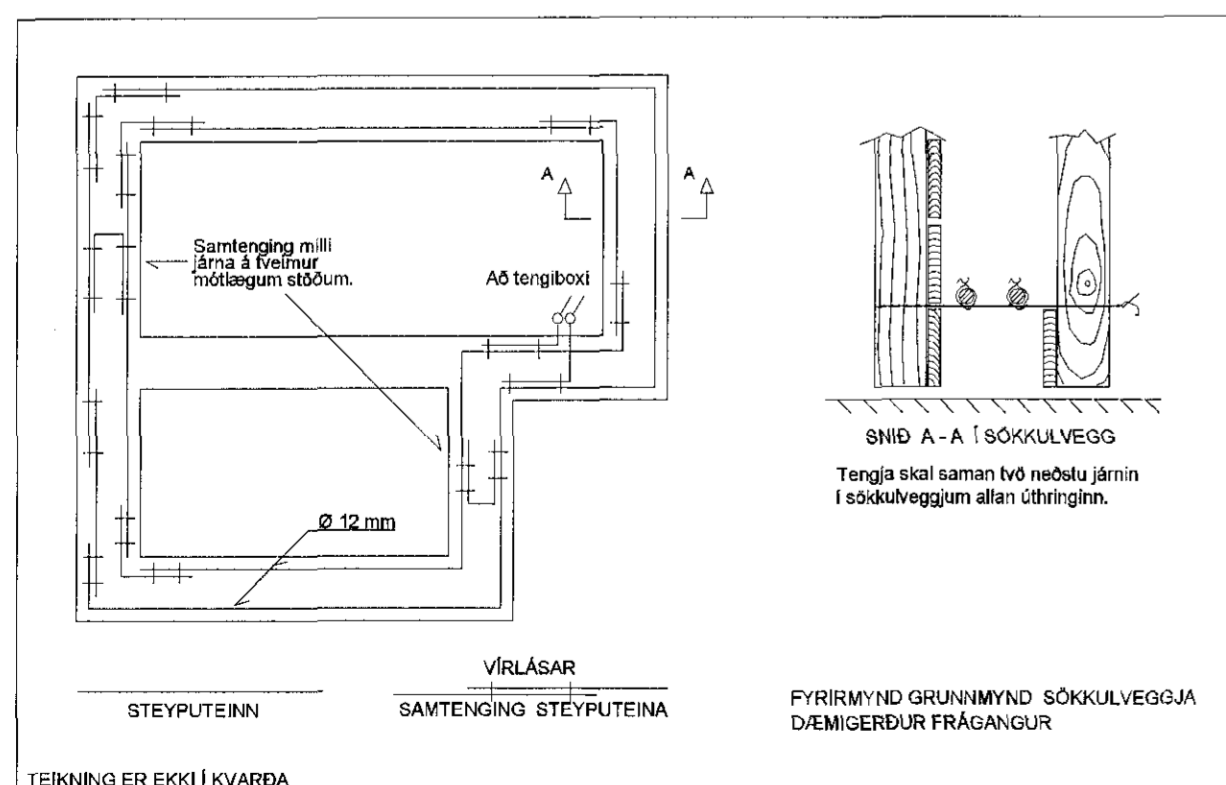

SAMTENGING STEYPUVEINA DÆMIGERÐUR FRÁGANÐUR