

ALMENNAR SKÝRINGAR:

ÖLL MÁL ERU Í SENTIMETRUM (sm.)
 ÖLL MÁL ERU FRÁ FULLFRÁGENGNU GÓLFI OG Í MIÐJA DÓS EÐA ÚR MIÐRI DÓS Í MIÐJA DÓS EÐA Í FULLFRÁGENGINN VEGG.
 ÞAR SEM PÍPUR ERU LAGÐAR HLIÐ VIÐ HLIÐ Í LOFTUM EÐA VEGGJUM SKAL HAFNA MINNST 3sm BIL MILLI RÖRA, ÞANNIG AÐ STEYPA GETI AÐVELDLEGA RUNNIÐ NIÐUR Á MILLI.
 ÖLL TÁKN ERU TÁKNRÆN OG BER AÐ SAMRÆMA LAGNIR AÐ TÆKJUM EFTIR AÐSTÆÐUM Á STAÐNUM OG EFTIR SÉRTEIKNINGUM.
 ALLAR LAGNIR OG RAFMAGNSEFNI SKAL VERA INNFEIT

LÁGSPENNA:

ÞVERMÁL Á PÍPUM ERU Í SKÝRINGUM, EINLÍNUMYND OG LAGNATEIKNINGUM
 HÆÐIR ROFA FRÁ FULLFRÁGENGNU GÓLFI 110sm.
 HÆÐIR TENGLA FRÁ FULLFRÁGENGNU GÓLFI 20sm.
 ALLAR PÍPUR ERU Ø16mm OG VÍR 3x1,5mm²
 MÁLSTRAUMUR ROFA SKAL VERA 10A.
 MÁLSTRAUMUR TENGLA SKAL VERA 16A.
 GREINAR ERU EKKI SÝNDAR Í ÖLLUM TIVIKUM AÐ TÖFLU, EN ERU ÞÁ MERKTAR VIÐKOMANDI TÖFLU. DÆMI: T1-Gr. 4 ER GREIN 4 Í TÖFLU T1
 TIL SNERTISPENNUVARNAR SKAL NOTA LEKASTRAUMSROFAVÖRN.
 MÁLMHLUTA LAGNA, TÆKJA, LAMPA OG RAFBÚNAÐAR SKAL JARÐBINDA VANDLEGA SKV. REGLUGERÐ.
 JARÐBINDA SKAL PÍPUKERFI FYRIR HEITA- OG KALDVATNSLÖGN. SKILA SKAL MÆLINGU AF JARÐBINDINGUNNI OG SKAL HÚN UPPFYLLA KRÖFUR RAFVEITUNNAR.
 ALLIR LAMPAR SKULU VERA MEÐ ÞÉTTI TIL FASVIKSLEIÐRÉTTINGAR 0,95.
 ALLUR VÍR ER KOPAR (Cu)

SMÁSPENNA:

HÆÐIR Á FJARSKIPTATENGLUM (S) OG LOFTNETSTENGLUM(L) FRÁ FULLFRÁGENGNU GÓLFI 20sm
 Á EINLÍNUMYNDUM ERU LAGNIR MILLI BÚNAÐAR EKKI TEIKNADAR. VERKTAKI SKAL HANNA OG LEGGJA Í SAMRÆMI VIÐ BOÐINN BÚNAÐ.

UTANHÚS / LÓÐ:

LÁGSPENNUJARÐSTRENG SKAL AÐ JAFNAÐI EKKI LEGGJA GRÝNNRA EN 0,7m UNDIR YFIRBORÐ JARÐAR. ÞÓ BER AÐ HAGA ÞVI EFTIR AÐSTÆÐUM Á HVERJUM STAÐ.

SKÝRING Á MERKJUM FYRIR BÚNAÐ Í HINUM ÝMSU KERFUM:

- T = LÁGSPENNUSKÁPAR.
- S = SMÁSPENNUSKÁPAR.
- BR = BRUNAVIÐVÖRUNARKERFI.
- ÖR = ÖRYGGISKERFI (INNBRÖTAR- OG AÐGANGSKERFI)
- M = MYNDAVÉLAKERFI.
- F = SÍMA OG TÖLVULAGNIR (FJARSKIPTI).
- L = LOFTNETSKERFI.
- BJ = BJALLA

SKÝRINGAR FYRIR LÁGSPENNU- OG SMÁSPENNUTEIKNINGAR

FYRRNEFND ATRIÐI GILDA NEMA ANNARS SÉ GETIÐ.

LÁGSPENNUKERFI:

- TENGILL, JARÐBUNDINN
- FJÖLDI
- ROFI, EINHÓLA
- SAMROFI
- KROSSROFI
- LJÓSDYFIR
- ÞRÝSTIROFI
- TENGIDÓS
- VEGGDÓS AD VEGG
- LOFTLJÓS
- VEGGLJÓS AD VEGG
- NEYÐARLJÓS MED RAFHLÖÐU
- HITANEMI - THERMOSTAT H1300
- LÖGN FER UPP
- LÖGN FER NIÐUR
- LÖGN, GEGNUM HÆÐ
- FJÖLDI VÍRA
- JARÐTENGING
- TENGIBOX
- LAGNIR Í GÓLFI


BRUNAVIÐVÖRUNARKERFI:

- REYKSKYNJARI
- INNGANGS-ÚTGANGSEINING
- HANDBØÐI
- SEGULGRIP
- SKAMMHLAUPS EINANGRARI
- RAFTENGÐ HURÐAPUMPA
- ÞRÝSTIROFI
- SÍRENA
- STJÓRNSTÖÐ BRUNAVIÐVÖRUNARKERFIS
- TENGIBOX
- BJALLA

INNBRÖTAVIÐVÖRUNAR/STÝRINGAR-KERFI:

- HREYFISKYNJARI, 90°
- HREYFISKYNJARI, 360°
- VATNSSKYNJARI
- HURÐARROFI
- SÍRENA
- TALNABORÐ H1500
- TÆKJAROFI, T.D Á SKJÁVARPA
- RAFLÁS

TÖLVU, SÍMA OG LOFTNETSKERFI:

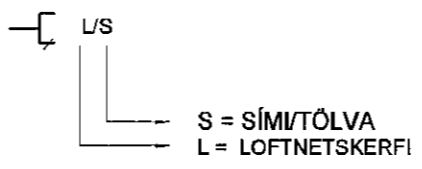

ÁRITUN HÖNNUNARSTOFA		KT.	
BR.	DAGS.	BREYTING.	HA.



SÍÐUMÖLA 1. 108 HAFNARFJÖRÐUR, s. 8644280 / 8984393. www.umsjaent.is

VERKHEITI: **FJÖLBÝLISHÚS STUÐLASKARÐ 3 HAFNARFJÖRÐUR**

TEIKNINGAHEITI: **SKÝRINGAR**

HANNAÐ: SIS	TEIKNAD: SIS	YFIRFARIÐ: JJ
DAGS. ÚTG: 08.06.2017	DAGS. BREYT:	MÆLIKVARÐI: 1:50
VERKNÚMÉR: 17-009	TEIKNINGANÚMÉR: R-002	BLAÐSTÆRÐ: A2
SAMÞYKKT: Sigurður I. Sigurðsson	KT. 200277-3929	ÚTG: