


TAFLA T0
AÐALDREIFITAFLA

3~ / N 400/230V 50Hz

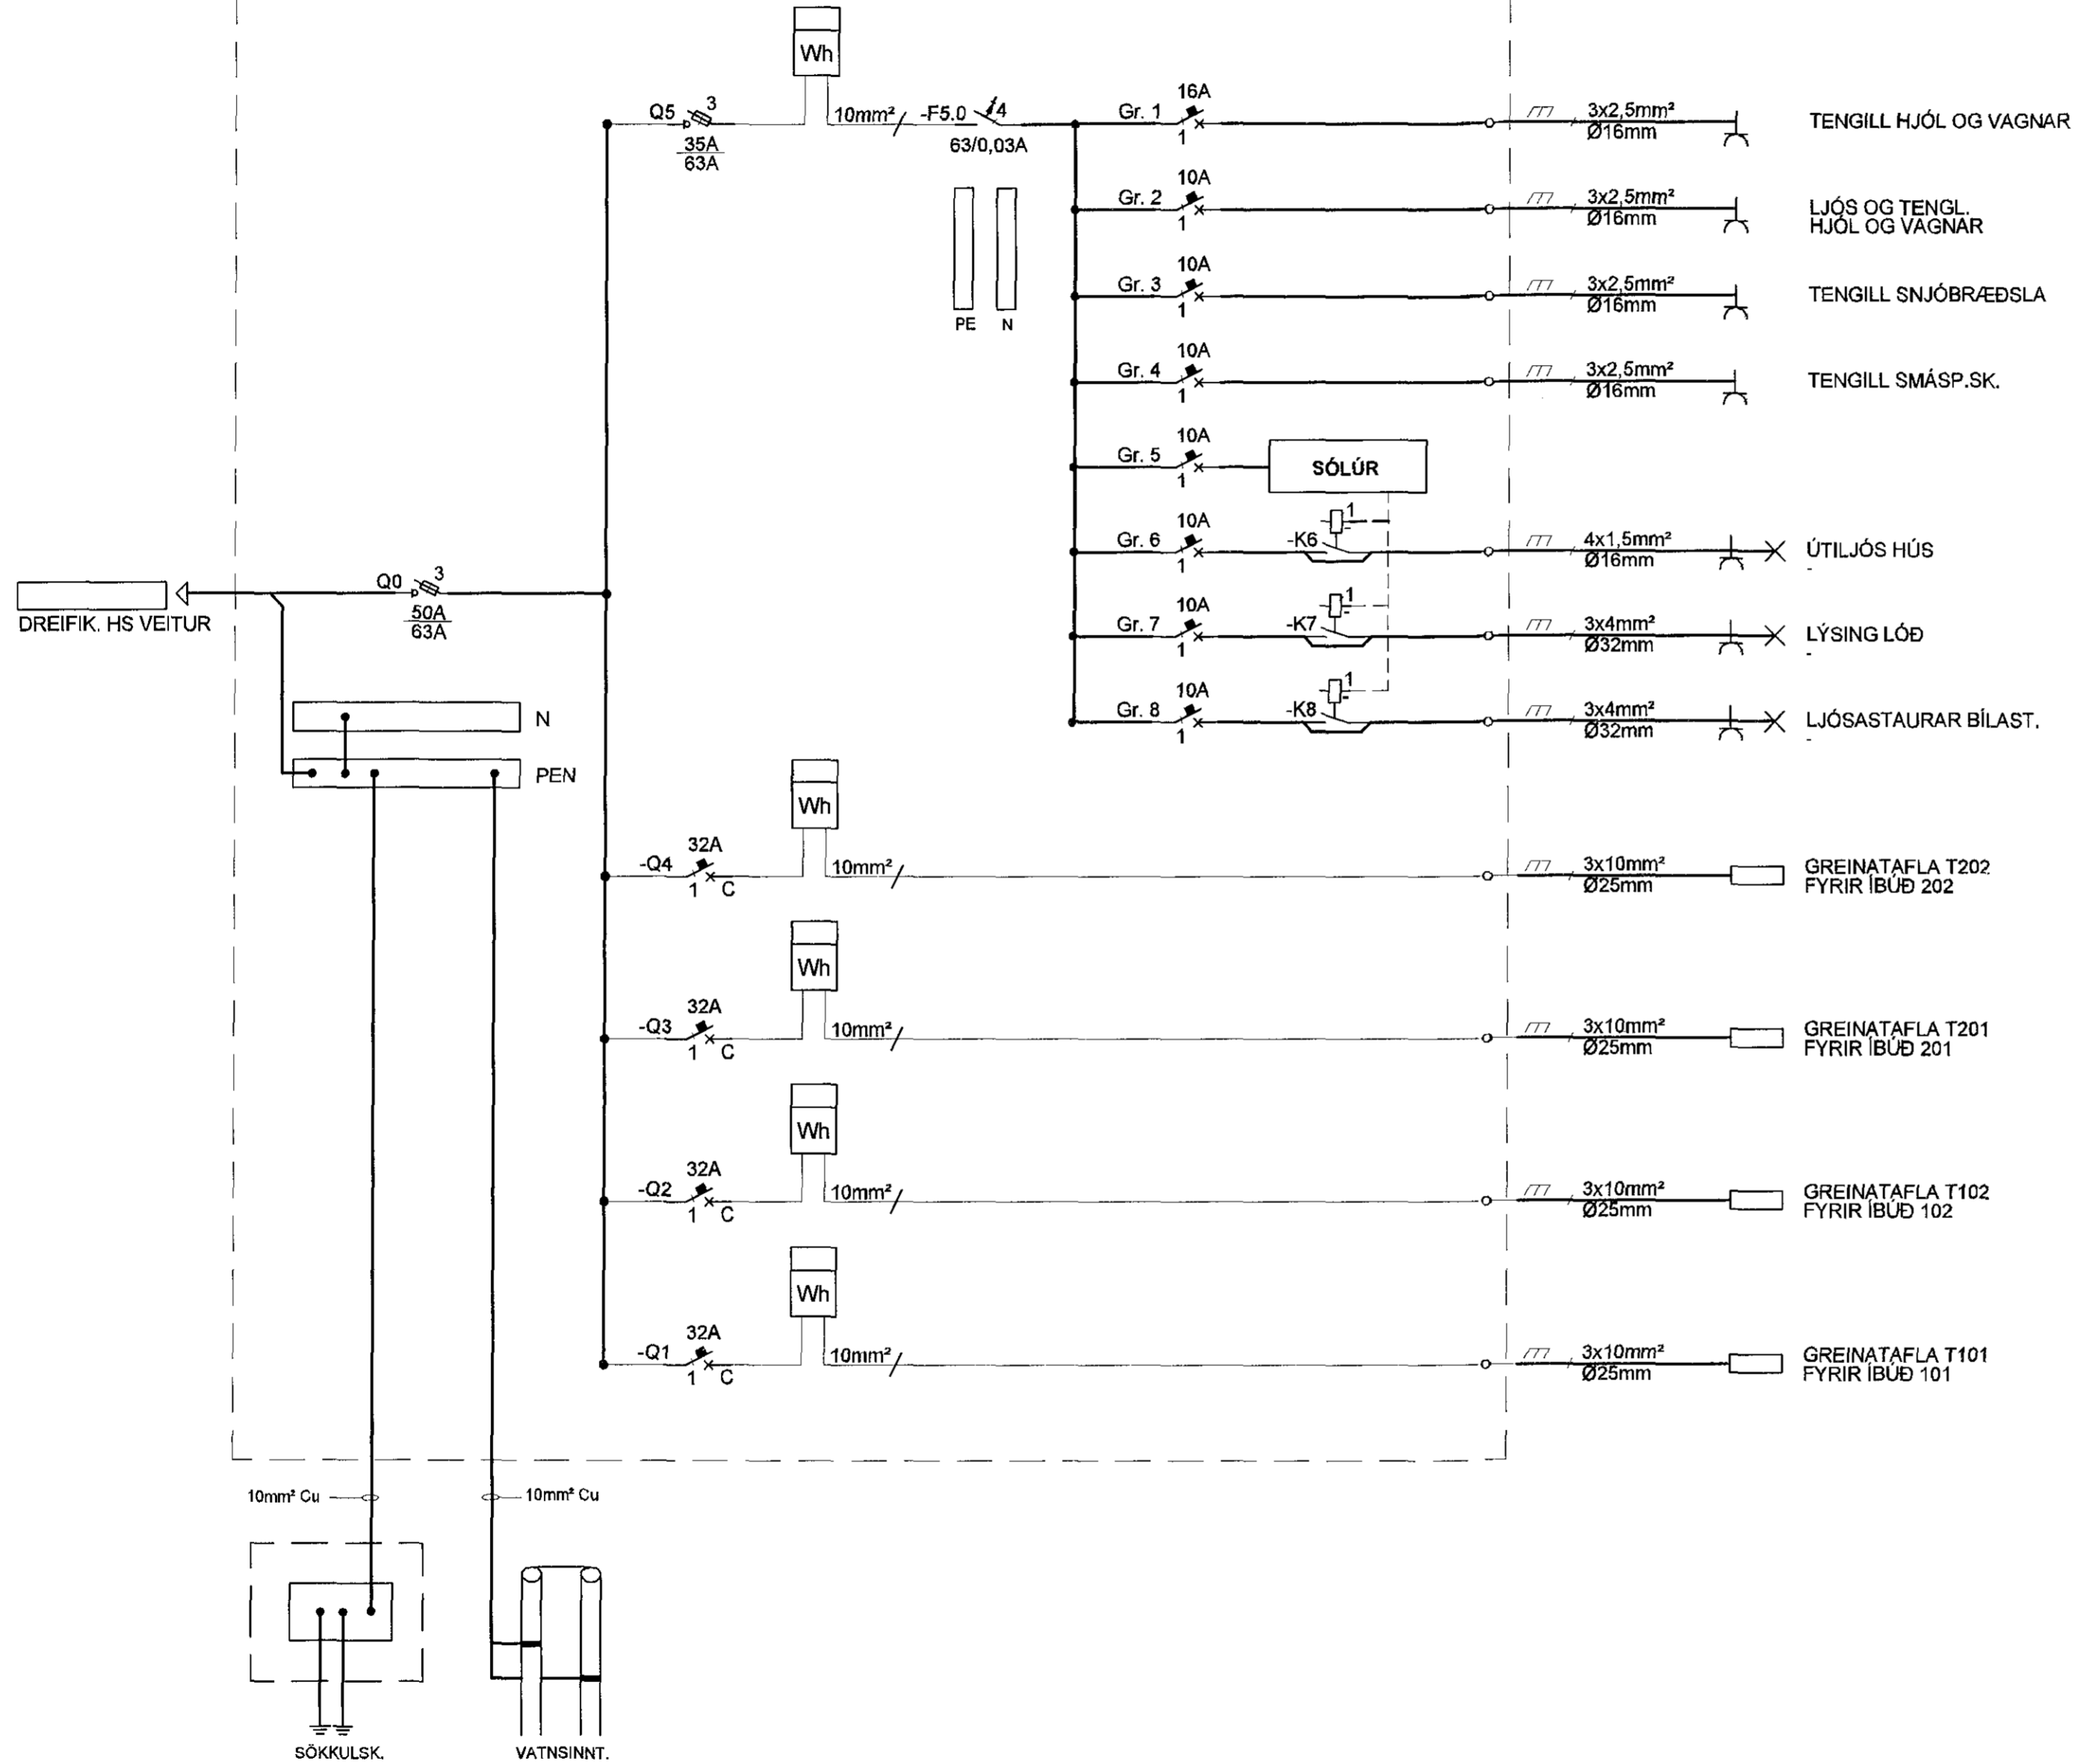

1703338 26.06.2017

16 JUN 2017

ÁRITUN HÖNNUNARSTJÓRA KT. *RW*

BR.	DAGS.	BREYTING.	HA.

UMSJÁ
VERKFRÆÐISTOFA

SÍÐUMÚLA 1, 108 HAFNARFJÖRÐUR, s. 8644280 / 8984393. www.umsja.is

VERKHEITI:
**FJÖLBÝLISHÚS
STUÐLASKARÐ 3
HAFNARFJÖRÐUR**

TEIKNINGAHEITI:
**EINLÍNUMYND
AÐALTAFLA T0**

HANNAÐ: SÍS	TEIKNAB: SÍS	YFIRFARID: JJ
DAGS. ÚTG: 08.06.2017	DAGS. BREYT: 	MÆLIKVARÐI: 1:50
VERKNÚMÉR: 17-009	TEIKNINGANÚMÉR: R-004	BLADSTÆRÐ: A2
SAMPÝKKT: Sigurður Í. Sigurjónsson	KT. 	ÚTG: 200277-3929