


16 JUN 2017
Kendall

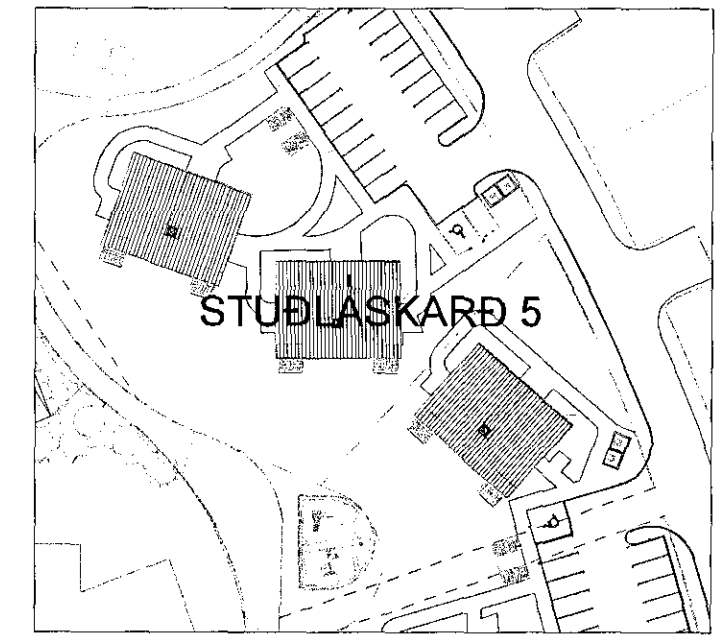

LYKILMYND

STUÐLASKARÐ 5
 SJÁ SKÝRINGAR
 MEÐ SÖKKULSK.

1
 SÖKKULSKAUT
 SJÁ SKÝRINGU

SÖKKULSKAUT

ÁRITUN HÖNNUNARSTJÓRA. *NA* KT.

BR.	DAGS.	BREYTING.	HA.



SIÐUMÚLA 1, 108 HAFNARFJÖRÐUR, s. 8644280 / 8984393, www.umsjaef.is

VERKHEITI:
**FJÖLBÝLISHÚS
 STUÐLASKARÐ 5
 HAFNARFJÖRÐUR**



TEIKNINGAHEITI:
**SÖKKULSKAUT
 OG SKÝRINGAR**

HANNAÐ: SIS TEIKNAD: SIS YFIRFARIÐ: JJ


DAGS. ÚTG: 08.06.2017 DAGS. BREYT: MÆLIKVÆÐI: 1:50 BLADSTÆRÐ: A2

VERKNÚMÉR: 17-009 TEIKNINGANÚMÉR: R-003 ÚTG:

SAMPYKKT: *Sigurður i. Sigurjónsson* KT. Sigurður i. Sigurjónsson 200277-3929

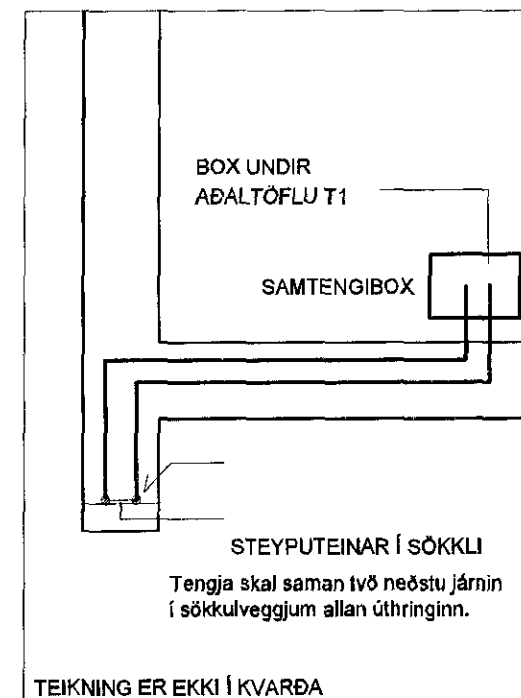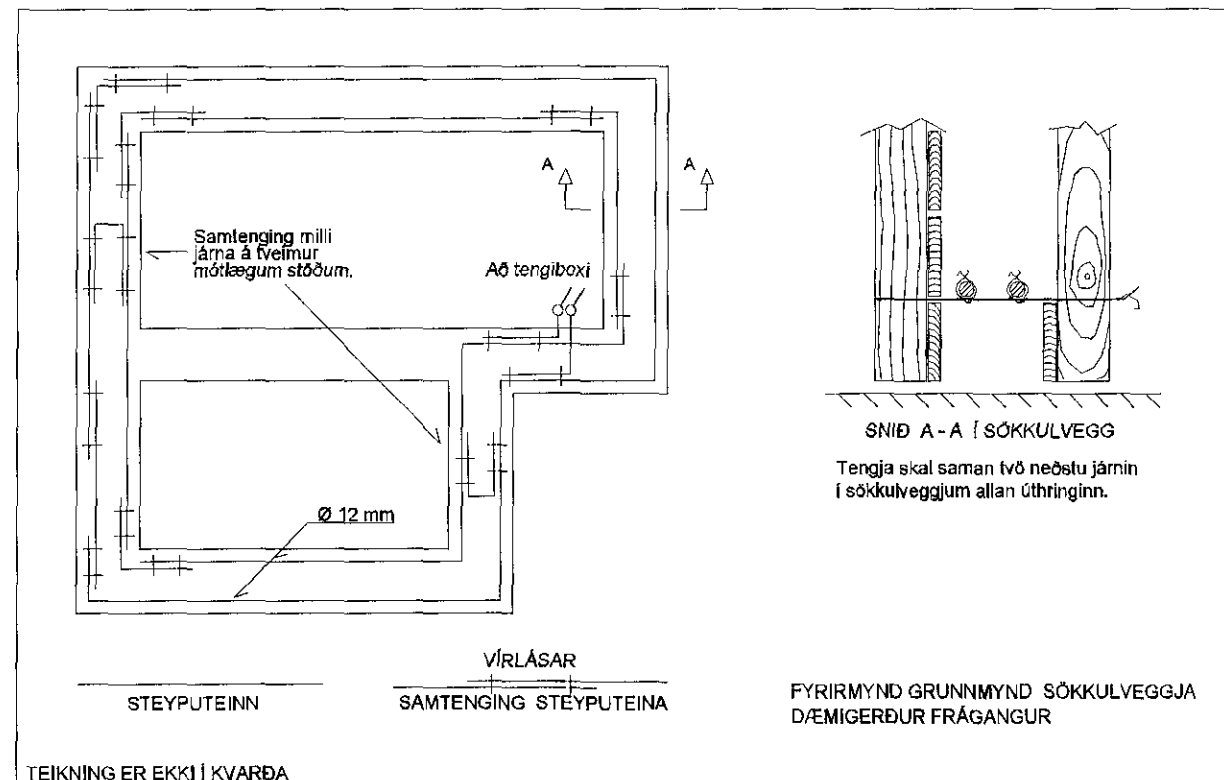

1

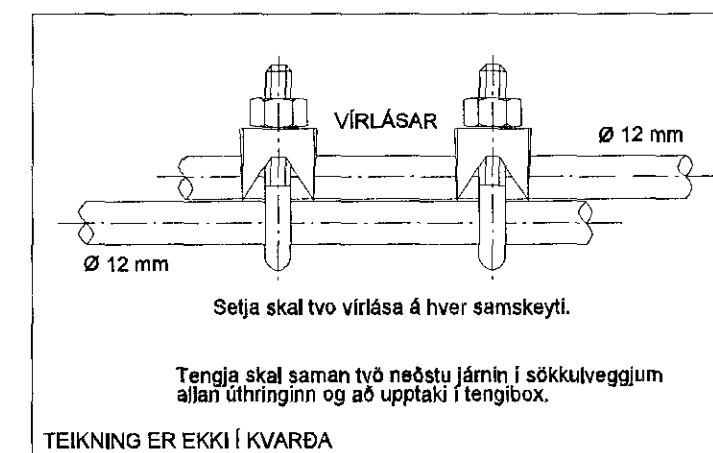

SAMTENGING STEYPUPEINA DÆMIGERÐUR FRÁGANÐUR