

16 JUN 2017
[Signature]

ALMENNAR SKÝRINGAR:

ÖLL MÁL ERU Í SENTIMETRUM (sm.)
 ÖLL MÁL ERU FRÁ FULLFRÁGENGNU GÓLFI OG Í MIÐJA DÓS EÐA ÚR MIÐRI DÓS Í MIÐJA DÓS EÐA Í FULLFRÁGENGINN VEGG.
 ÞAR SEM PÍPUR ERU LAGÐAR HLIÐ VIÐ HLIÐ Í LOFTUM EÐA VEGGJUM SKAL Hafa MINNST 3sm BIL MILLI RÓRA, ÞANNIG AD STEYPA GETI AUÐVELDLEGA RUNNIÐ NIÐUR Á MILLI.
 ÖLL TÁKN ERU TÁKNRÆN OG BER AD SAMRÆMA LAGNIR AD TÆKJUM EFTIR ADSTÆÐUM Á STAÐNUM OG EFTIR SÉRTEIKNINGUM.
 ALLAR LAGNIR OG RAFMAGNSEFNI SKAL VERA INNFELT

LÁGSPENNA:

ÞVERMÁL Á PÍPUM ERU Í SKÝRINGUM, EINLÍNUMYND OG LAGNATEIKNINGUM
 HÆÐIR ROFA FRÁ FULLFRÁGENGNU GÓLFI 110sm.
 HÆÐIR TENGLA FRÁ FULLFRÁGENGNU GÓLFI 20sm.
 ALLAR PÍPUR ERU Ø16mm OG VÍR 3x1,5mm²
 MÁLSTRAUMUR ROFA SKAL VERA 10A.
 MÁLSTRAUMUR TENGLA SKAL VERA 16A.
 GREINAR ERU EKKI SÝNDAR Í ÖLLUM TIVIKUM AD TÖFLU, EN ERU ÞÁ MERKTAR VIÐKOMANDI TÖFLU. DÆMI: T1-Gr. 4 ER GREIN 4 Í TÖFLU T1
 TIL SNERTISPENNUVARNAR SKAL NOTA LEKA STRAUMSROFAVÖRN.
 MÁLMHLUTA LAGNA, TÆKJA, LAMPA OG RAFBÚNAÐAR SKAL JARDBINDA VANDLEGA SKV. REGLUGERÐ.
 JARDBINDA SKAL PÍPUKERFI FYRIR HEITA- OG KALDVATNSLÖGN. SKILA SKAL MÆLINGU AF JARDBINDINGUNNI OG SKAL HÚN UPPFYLLA KRÖFUR RAFVEITUNNAR.
 ALLIR LAMPAR SKULU VERA MEÐ ÞÉTTI TIL FASVIKSLEIÐRÉTTINGAR 0.95.
 ALLUR VÍR ER KOPAR (Cu)

SMÁSPENNA:

HÆÐIR Á FJARSKIPTATENGLUM (S) OG LOFTNETSTENGLUM(L) FRÁ FULLFRÁGENGNU GÓLFI 20sm
 Á EINLÍNUMYNDUM ERU LAGNIR MILLI BÚNAÐAR EKKI TEIKNADAR. VERKTAKI SKAL HANNA OG LEGGJA Í SAMÆMI VIÐ BOÐINN BÚNAÐ.

UTANHÚS / LÓÐ:

LÁGSPENNUJARÐSTRENG SKAL AD JAFNAÐI EKKI LEGGJA GRYNNRA EN 0,7m UNDIR YFIRBORÐ JARÐAR. ÞÓ BER AD HAGA ÞVI EFTIR ADSTÆÐUM Á HVERJUM STAÐ.

SKÝRING Á MERKJUM FYRIR BÚNAÐ Í HINUM ÝMSU KERFUM:

- T = LÁGSPENNUSKÁPAR.
- S = SMÁSPENNUSKÁPAR.
- BR = BRUNAVIÐVÖRUNARKERFI.
- ÖR = ÖRYGGISKERFI (INNBRÖTAR- OG AÐGANGSKERFI)
- M = MYNDAVÉLAKERFI.
- F = SÍMA OG TÖLVULAGNIR (FJARSKIPTI).
- L = LOFTNETSKERFI.
- BJ = BJALLA

SKÝRINGAR FYRIR LÁGSPENNU- OG SMÁSPENNUTEIKNINGAR

FYRRNEFND ATRIÐI GILDA NEMA ANNARS SÉ GETIÐ.

LÁGSPENNUKERFI:

- TENGILL, JARDBUNDINN
- FJÖLDI
- ROFI, EINPÓLA
- SAMROFI
- KROSSROFI
- LJÓSDEYFIR
- ÞRÝSTIROFI
- TENGIDÓS
- VEGGDÓS AD VEGG
- LOFTLJÓS
- VEGGLJÓS AD VEGG
- NEYÐARLJÓS MED RAFHLÖÐU
- HITANEMI - THERMOSTAT H1300
- LÖGN FER UPP
- LÖGN FER NIÐUR
- LÖGN, GEGNUM HÆÐ
- FJÖLDI VÍRA
- JARÐTENGING
- TENGIBOX
- LAGNIR Í GÓLFI


BRUNAVIÐVÖRUNARKERFI:

- REYKSKYNJARI
- INNGANGS-ÚTGANGSEINING
- HANDBOÐI
- SEGULGRIP
- SKAMMHLAUPS EINANGRARI
- RAFTENGÐ HURÐAPUMPA
- ÞRÝSTIROFI
- SÍRENA
- STJÓRNSTÓÐ BRUNAVIÐVÖRUNARKERFIS
- TENGIBOX
- BJALLA

INNBRÖTAVIÐVÖRUNAR/STÝRINGAR-KERFI.

- HREYFISKYNJARI, 90°
- HREYFISKYNJARI, 360°
- VATNSSKYNJARI
- HURÐARROFI
- SÍRENA
- TALNABORÐ H1500
- TÆKJAROFI, T.D Á SKJÁVARPA
- RAFLÁS

TÖLVU, SÍMA OG LOFTNETSKERFI:

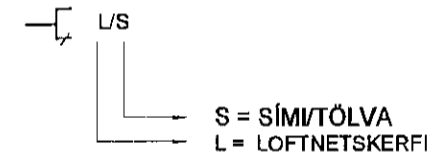

ÁRITUN HÖNNUNARSTJÓRA *[Signature]* KT.

BR.	DAGS.	BREYTING.	HA.



SÍÐUMÚLA 1. 108 HAFNARFJÖRÐUR. s. 8644280 / 8984393. www.umsjaehf.is

VERKHEITI: **FJÖLBÝLISHÚS
 STUÐLASKARÐ 7
 HAFNARFJÖRÐUR**

TEIKNINGAHEITI: **SKÝRINGAR**

HANNAÐ: SÍS	TEIKNAD: SÍS	YFIRFARIÐ: JJ
DAGS. ÚTG: 08.06.2017	DAGS. BREYT: 1:50	MÆLIKVARÐI: A2
VERKNÚMÉR: 17-009	TEIKNINGANÚMÉR: R-002	ÚTG:
SAMPYKKT: Sigurður I. Sigurjónsson	KT. 200277-3929	