



Gólfhitalagnir, Grunnmynd, 1:50

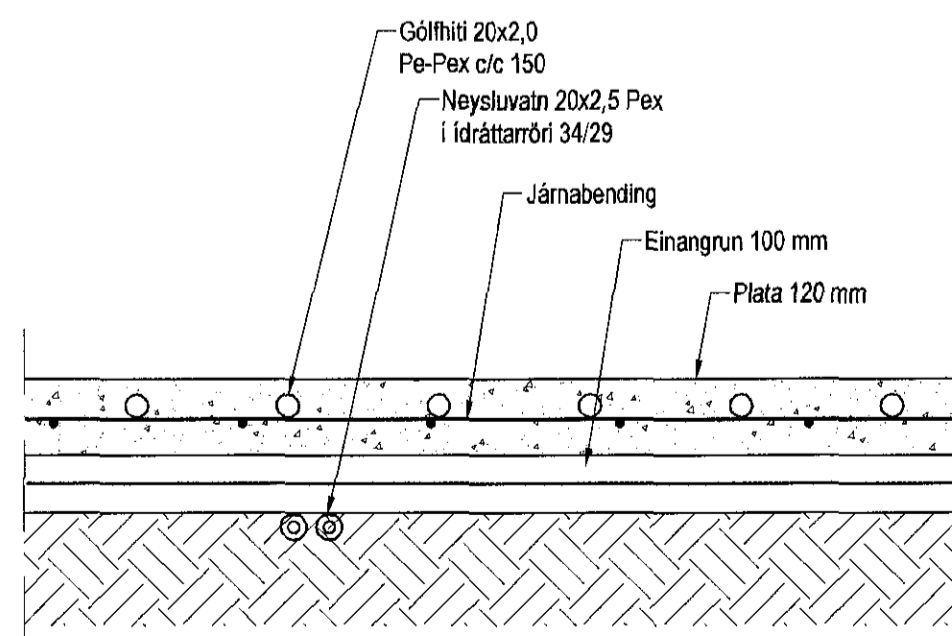

Hita- og vatnslagnir,
Snið í botnplötu bílageymslu, 1:10

Samþykkt þann
20. júlí 2017
Byggingatulltrúinn í Hafnarfirði

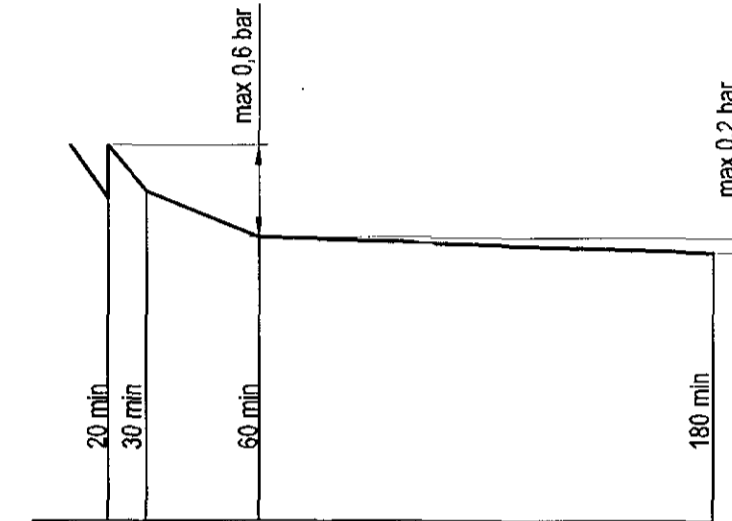

Prýstiprófun á neysluvatnslögnum línurít

Hitalagnir, Skýringar

Gólfhitalagnir eru 16x2 Pex með súrefniskápu. Eingöngu skal nota viðurkennt efni, og gæta skal þess allir hlutir kerfisins séu frá sama framleiðanda. Festingar skal setja á lagnir með mest 1-1,5 metra millibili. Setja skal þrjár festingar við beygjur. Beyguradius skal ekki vera meiri en 5x þvermál pípu.

Prýstiprófun á lögnum skiptist í tvær lotur. Fyrri lota er framkvæmd í 1 klst. og er þrýstingurinn 9 bór þrýstifall má vera max 0,6 bór á seinni 30 mín. Seinni lota er gerð framhaldi af fyrri lotu og tekur 2 klst. Þrýstifall má vera max 0,2 bór.

[Signature]
BATTERIÐ
SVEINBJÖRN HINRIKSSON
BYGGINGA- OG TÆKNIFRÆÐINGUR

Útgáfa	Breyting	Dagsetning	Hannað
Sveinbjörn Hinriksson Byggingatæknifræðingur Kl. 160851-2529 Brekku götu 8 Hafnarfirði Sími: 555-4008, 881-9851 Netfang: svennis@simnet.is		Staður Austurgata 12 Hafnarfirði	
Hannað / Teiknað		Kvarði 1:50	Teikn.nr. 2-01
		Dagsetning	Verknr. 03-17
		Skýring Gólfhitalagnir	