


1608747
11.07.2017

Sampykki
20. júlí 2017
Byggingafræðingur / Byggingafræðingur

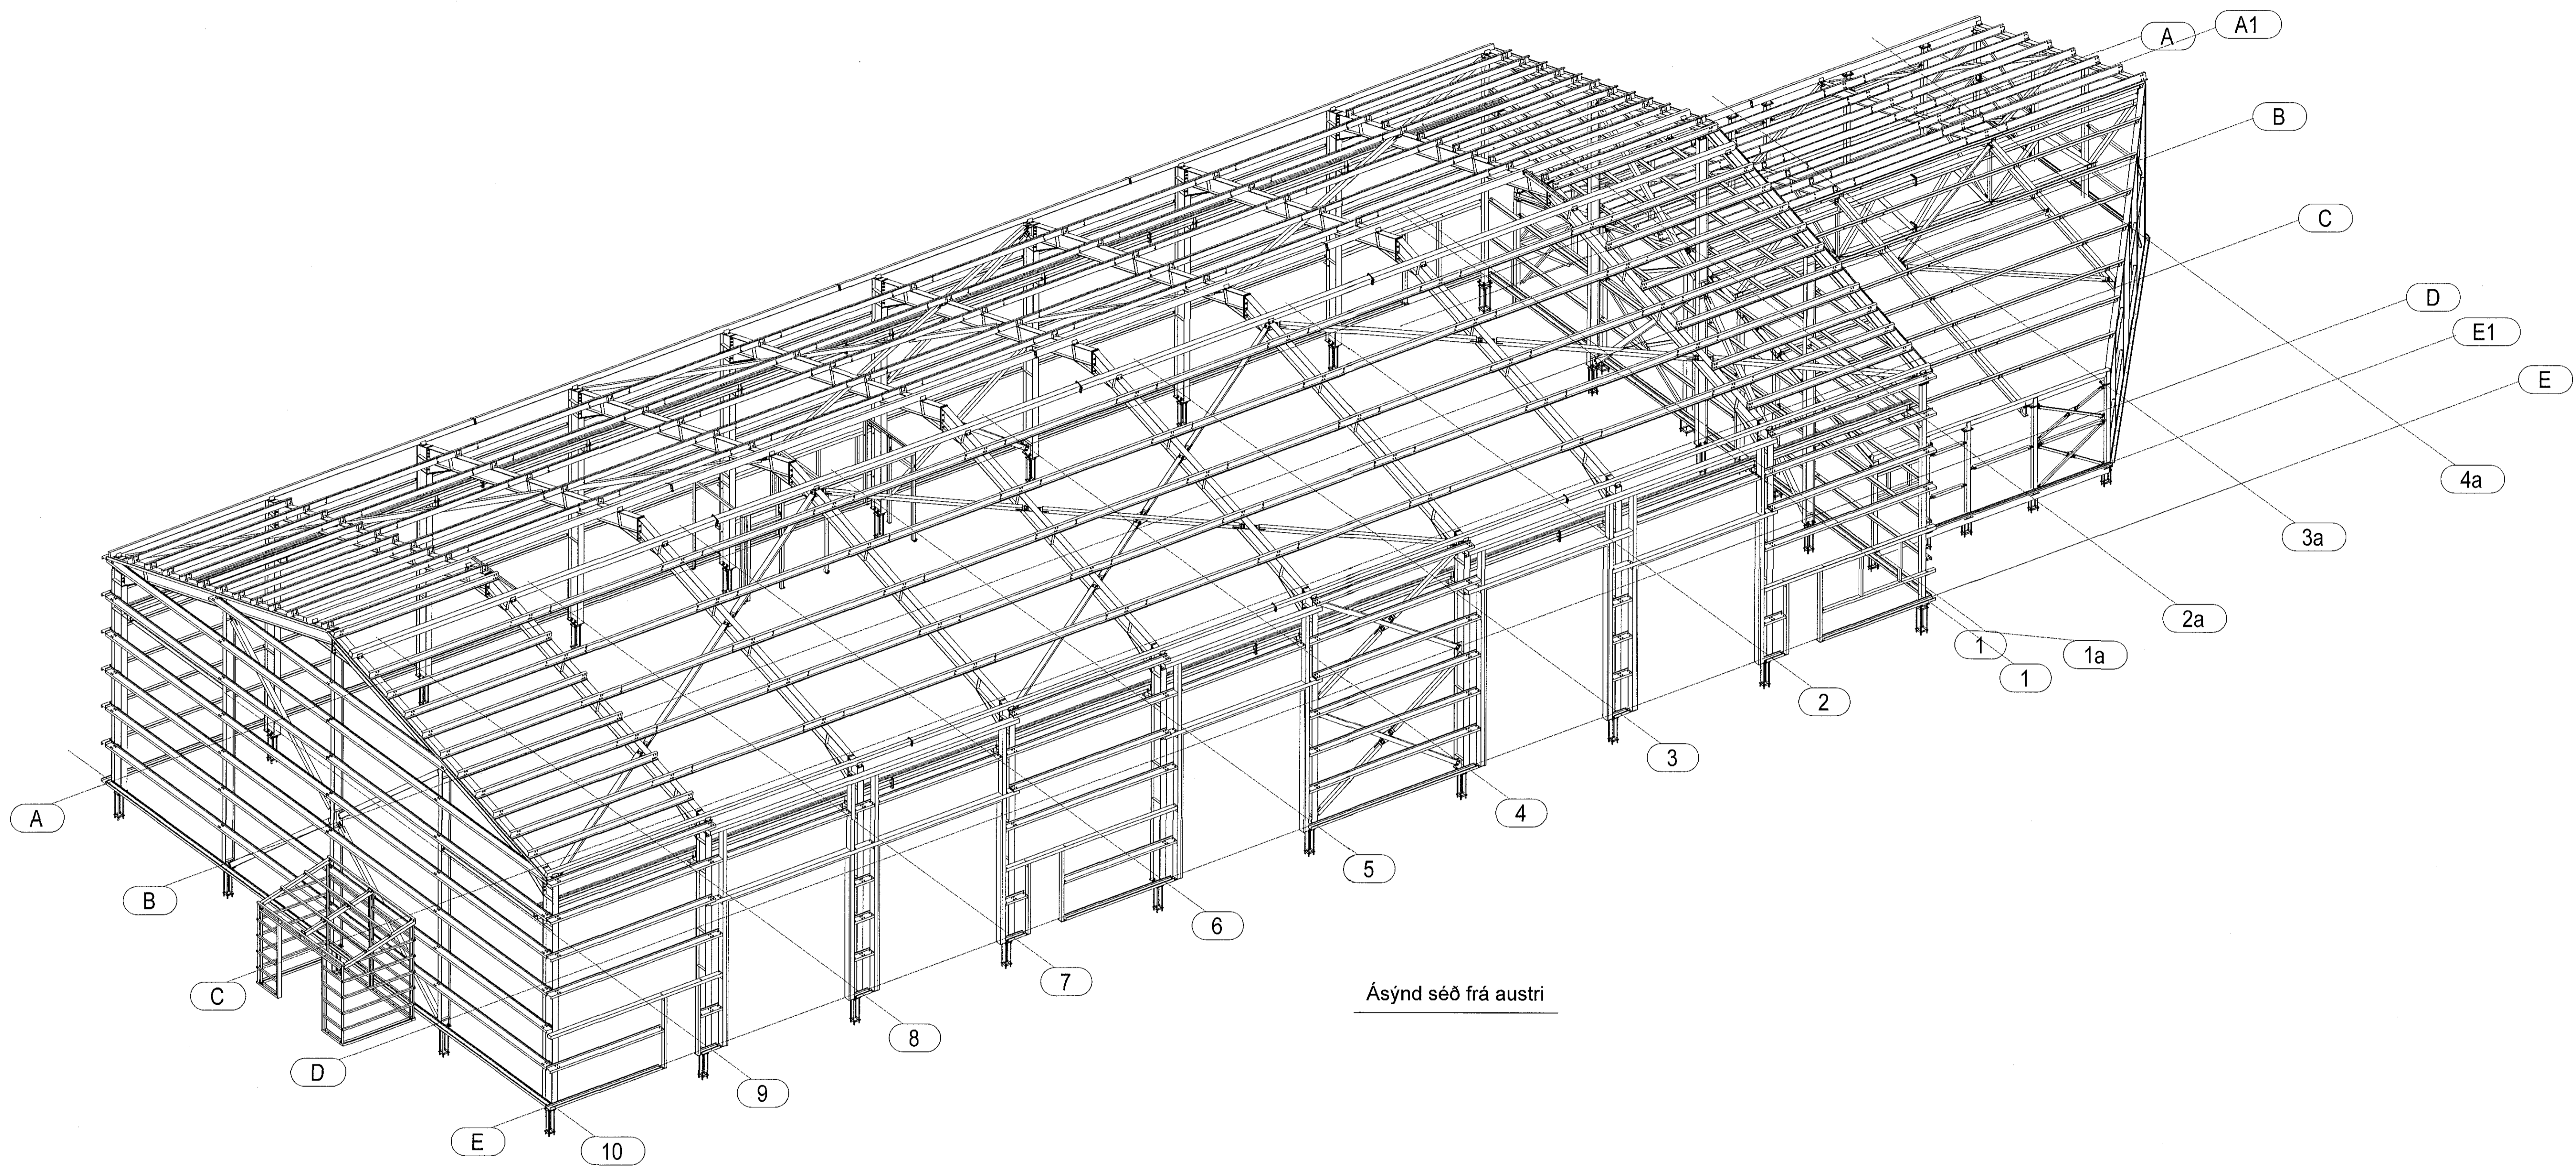

Ásýnd séð frá austri

Metála
Bövkonstrúkcjas
S.B.C.
Zetliqvi kila 130, Mátape,
Mátape, 1046, LV-2167
Tél: +371 67463003
Fél: +371 67463004
e post: info@sabc.lv

Objekt DS Lausnir
Customer DS Lausnir
Drawing 3D view 2

Order Nr.
1012017
Page size
Scale
Page

Designer 26.06.2017 V.Brúniņš

| | | | | |
|---|-------------|----------|-----|--------|
| BR. | DAGS. | TEXTI | | |
| UNNIÐ EFTIR TEIKNINGUM FRÁ ARKITEKT AFHENTAR: | | | | |
| ÁRITUN HÖNNUNARSTJÓRA: | | | | |
| Breiðhella 22 Hafnarfirði | | | | |
| Ásýndarmynd, stálgrind séð frá austri | | | | |
| HAENNAB: | VB | TEIKNAB: | SLJ | YFIRF: |
| SAMPYKKT: | | | | KMP |
| DAGS: | 07.07.2017 | | | |
| KT: | 130257-2409 | | | |
| SKJAL: | | | | |
| KVARDI: | X | | | |
| BLAD NR. | ST-00 | | | |

VK Verkfræðistofa
Siðumula 13, 108 Reykjavík
Sími: 521 4102
verkfr@vknmet.is
Klaustur ákvarðunaukinn