



20. júlí 2017  
 Byggingafræðingur  
 [Signature]

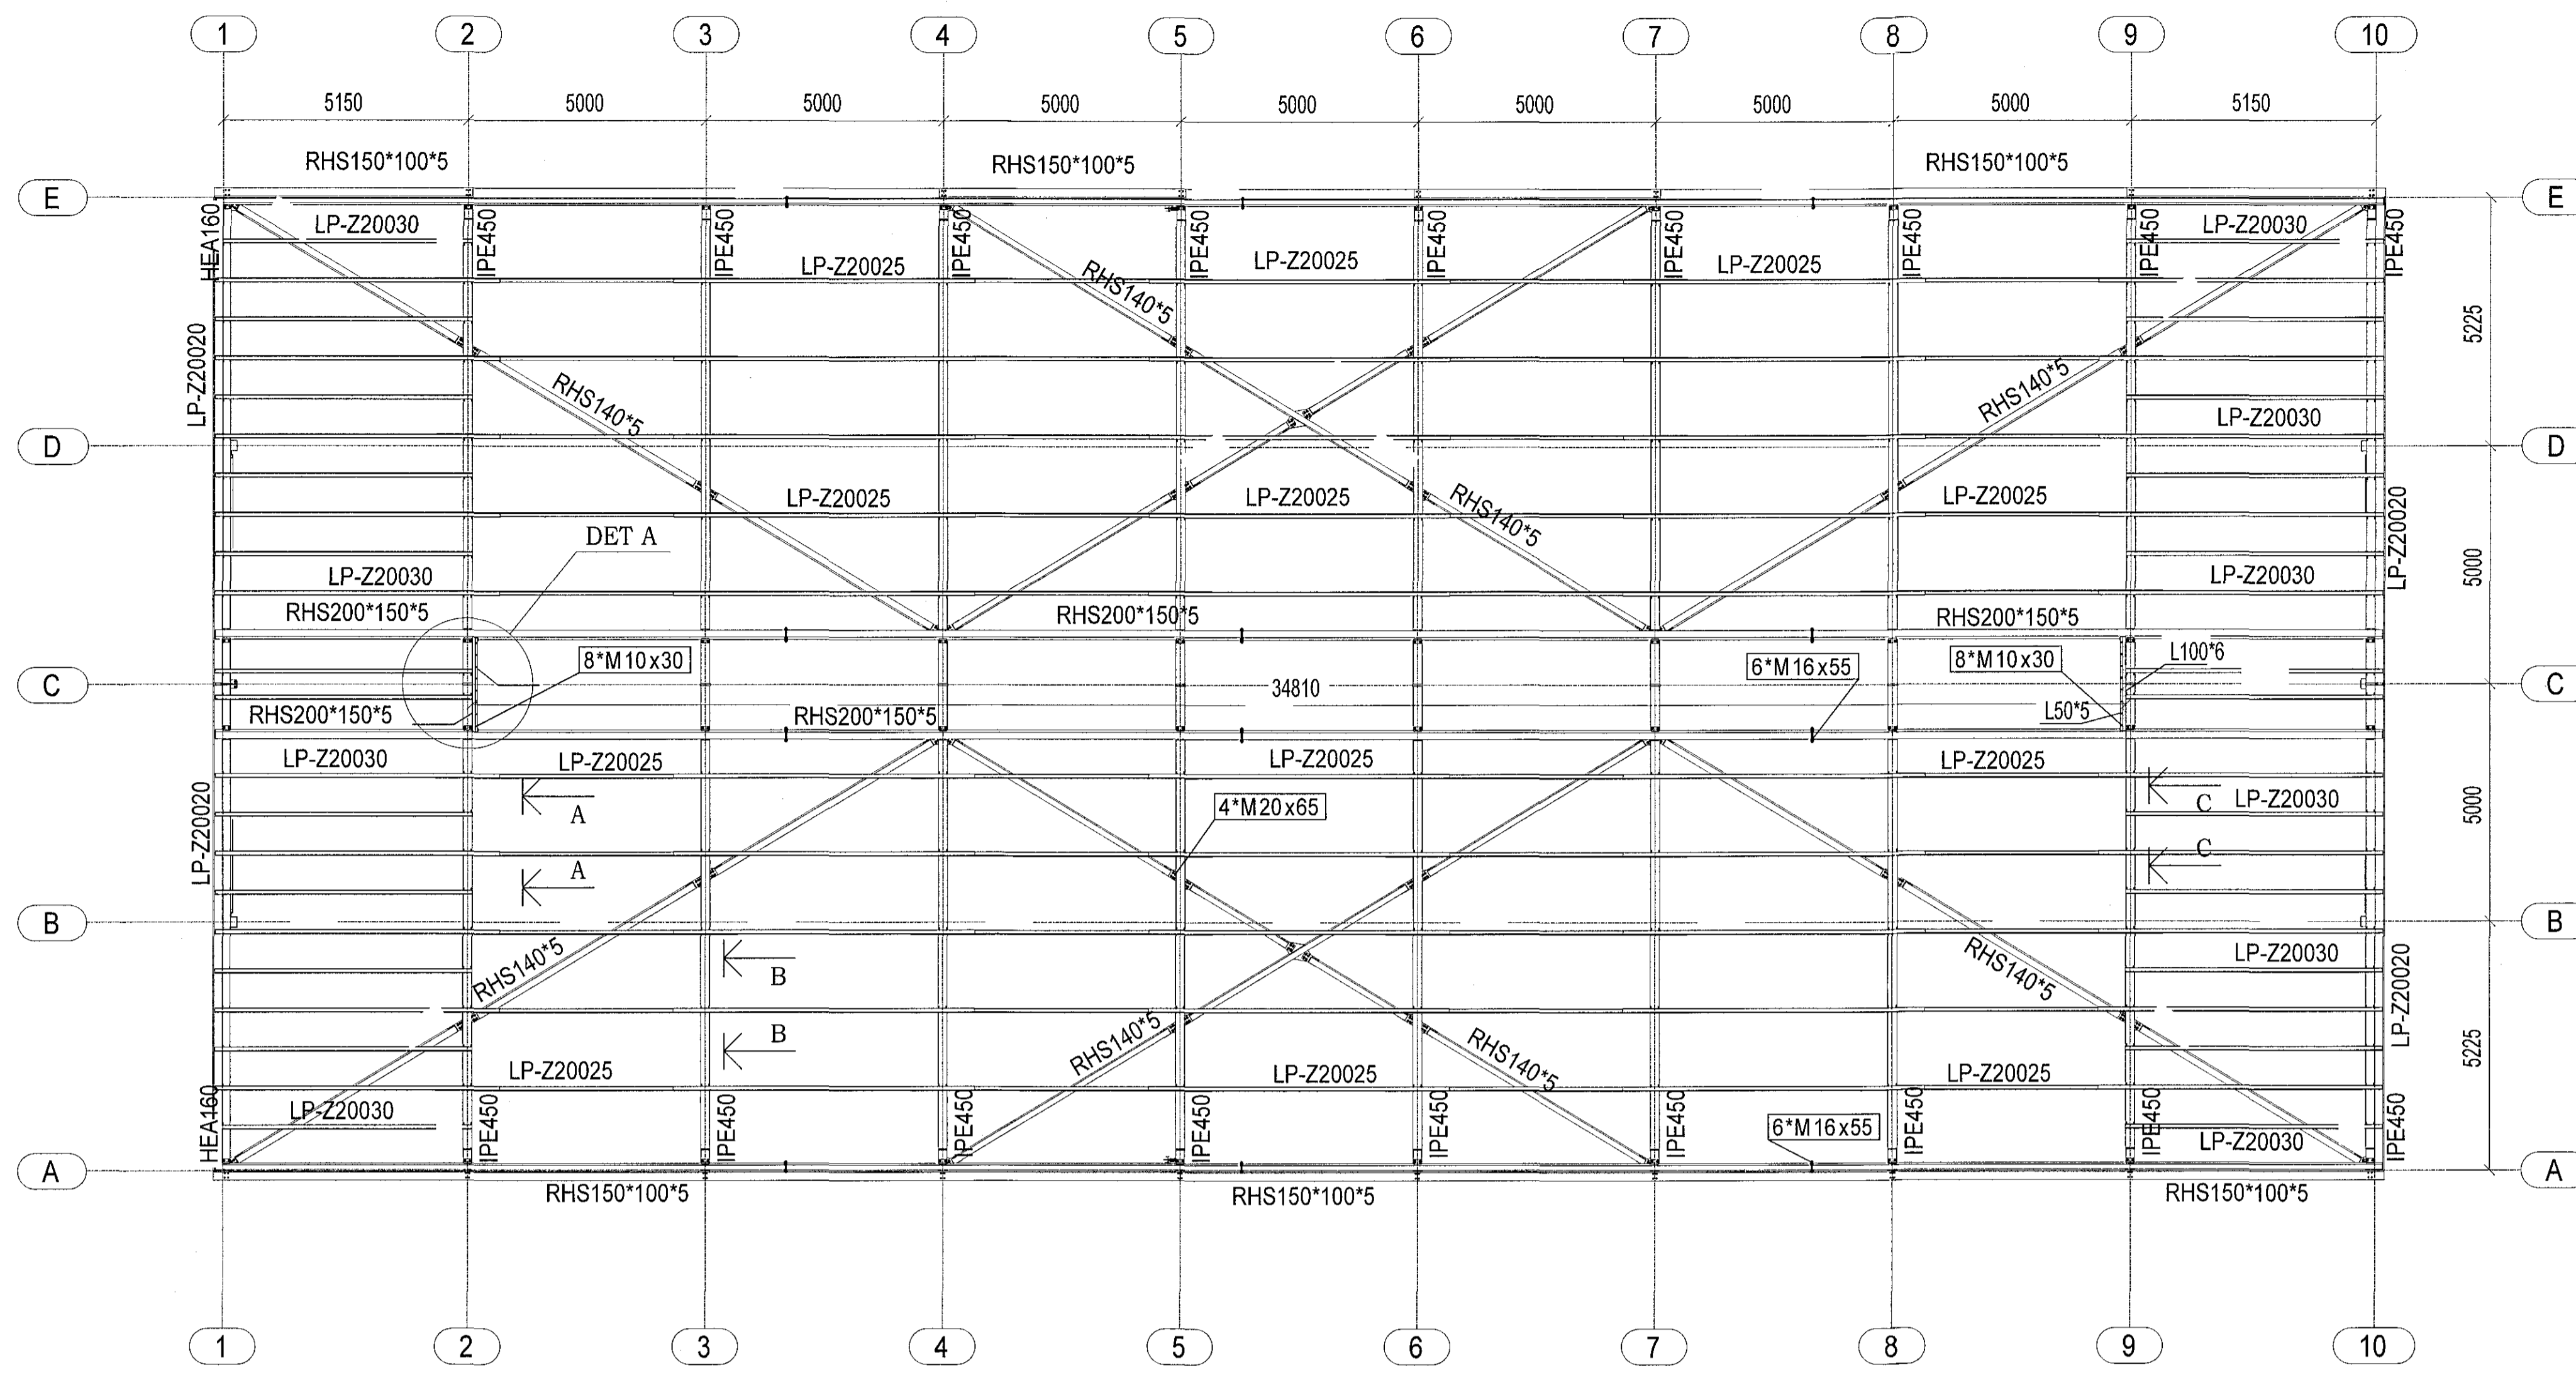

ÞAKMYND 1:100

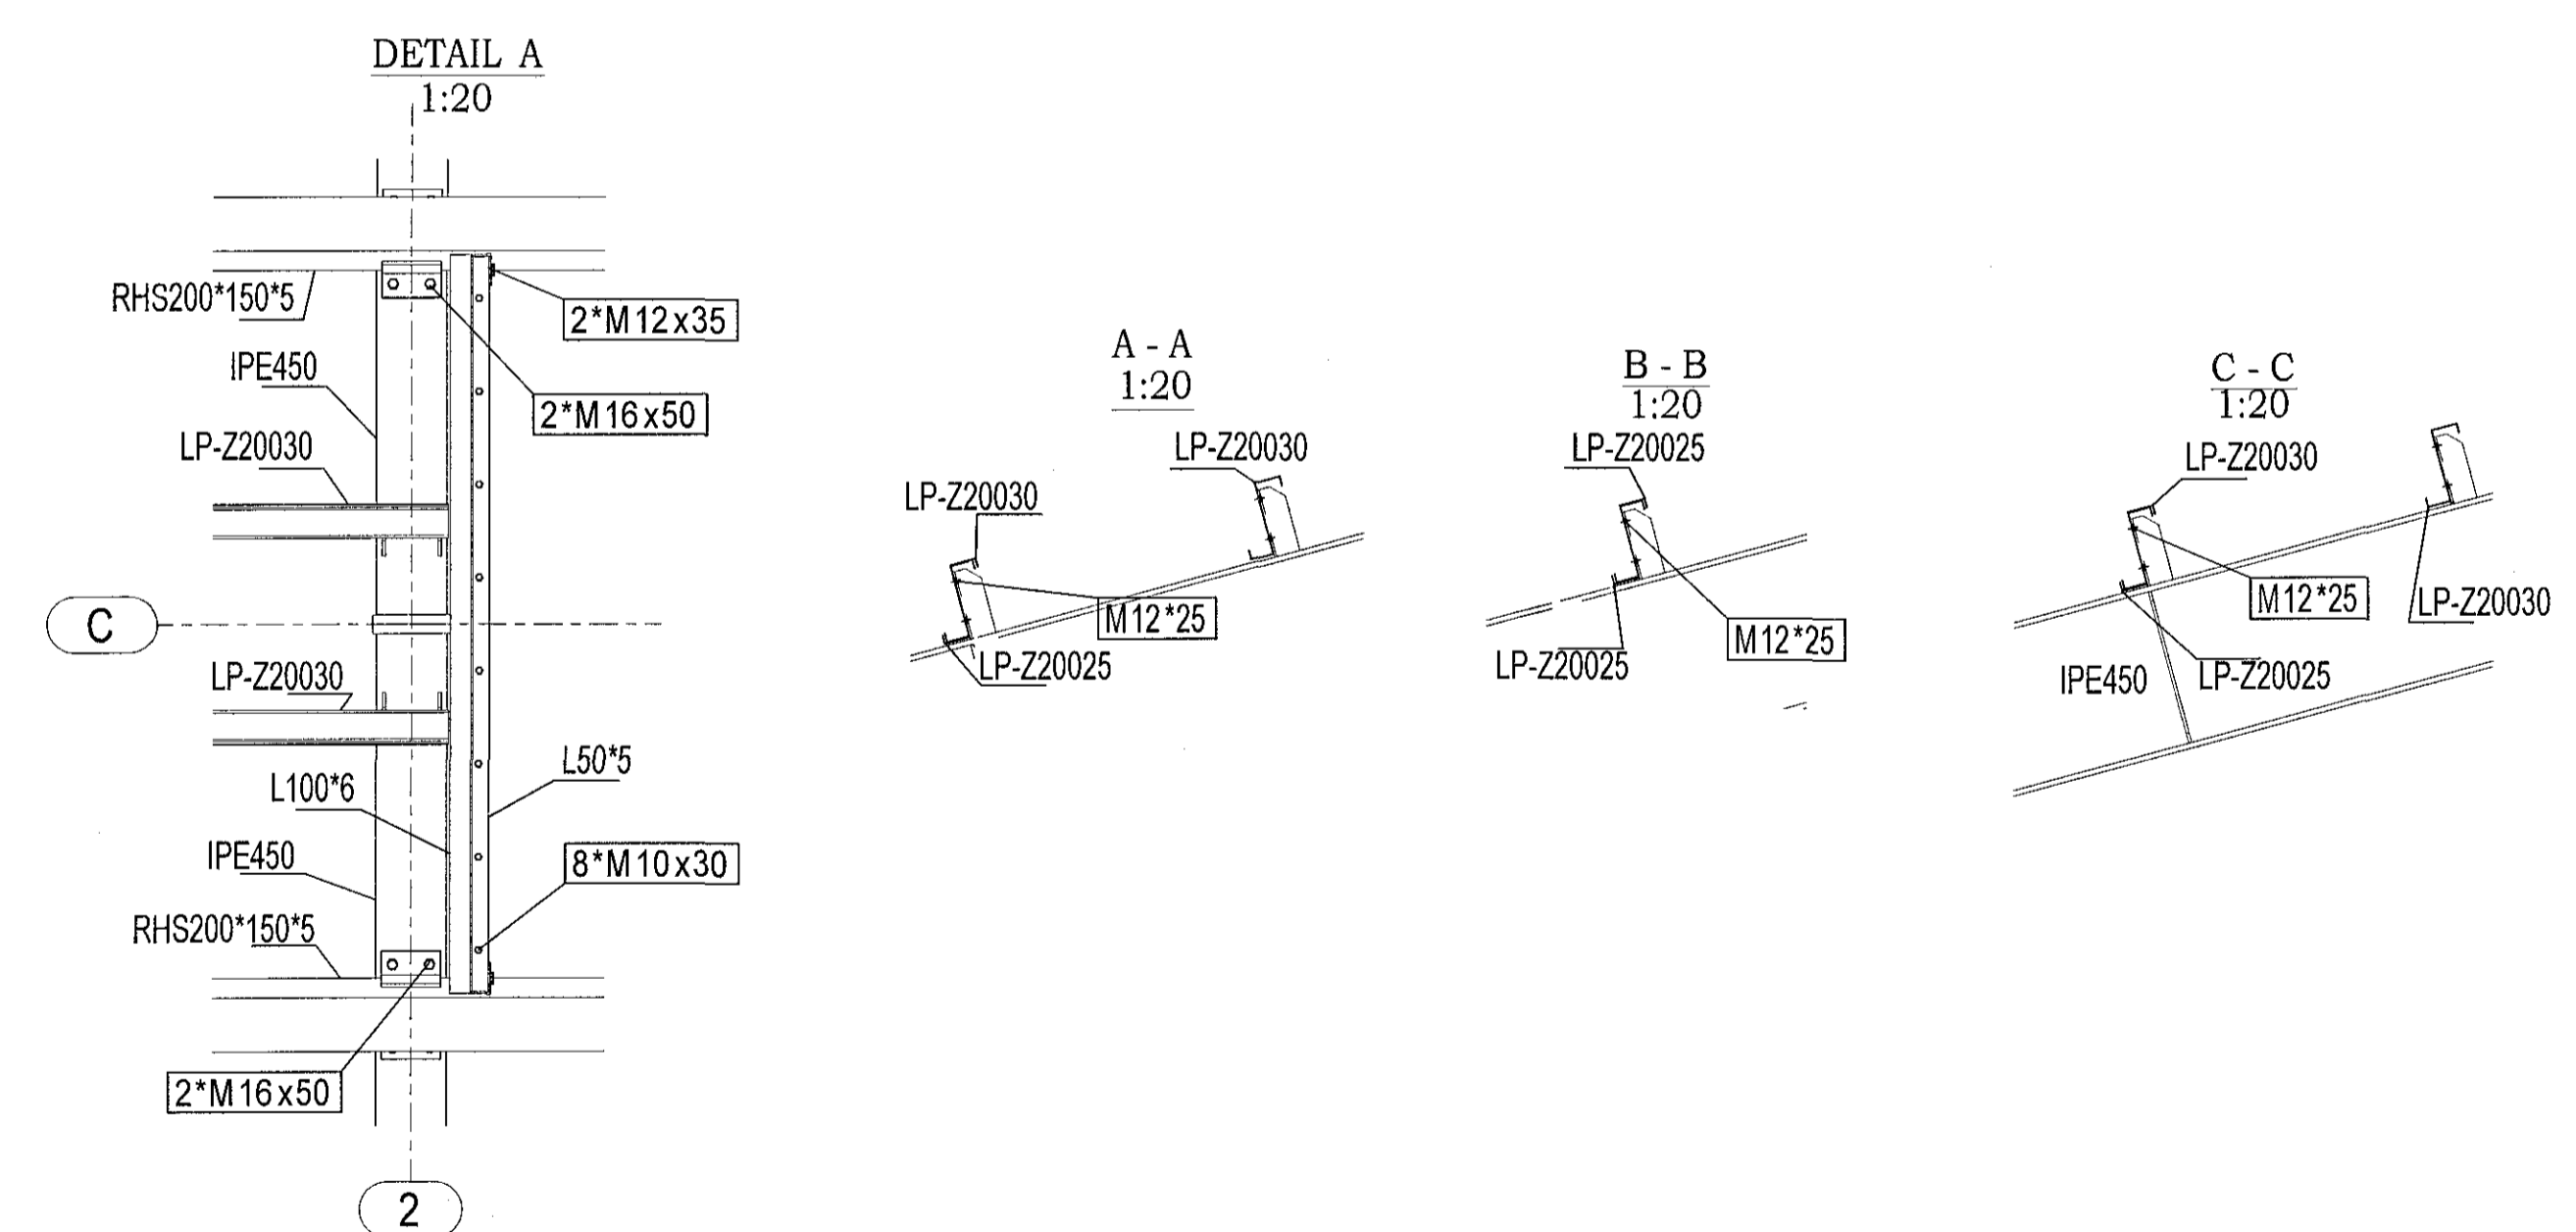

Metála	Zelga 100, Múgla, Múgla, 13 103 Reykjavík	Objekt	DS Lausnir	Order Nr.	1012017
<b>S.B.C.</b>	Tel: +354 642833, Fax: +354 642834, e-post: info@sbc.is	Customer	DS Lausnir	Page size	
Designer	27.06.2017 V.Brúnið	Drawing	Roof plan	Scale	
				Page	

BR	DAGS	TEXTI	
UNNIÐ EFTIR TEIKNINGUM FRÁ ARKITEKT AFHENTAR:			
ÁRITUN HÖNNUNARSTJÓRA:			
<b>Breiðhella 22 Hafnarfirði</b>			
Þak sperrur og langbönd Grunnmynd, deili og snið			
HANNAÐ:	VB	TEIKNAD:	SLJ
YFIRF:	KMP	DAGS:	07.07.2017
SAMÞYKKT:	[Signature]	KT:	130257-2409
SKJAL:		SKJAL:	1:100
KVARDI:		KVARDI:	1:20
BLAÐ NR:		BLAÐ NR:	ST-05

VK Verkfræðistofa  
 Stórumúla 13, 103 Reykjavík  
 Sími: 642 41 45/2  
 vorkupp@vorknet.is  
 Kristinn M. Þorsteinsson