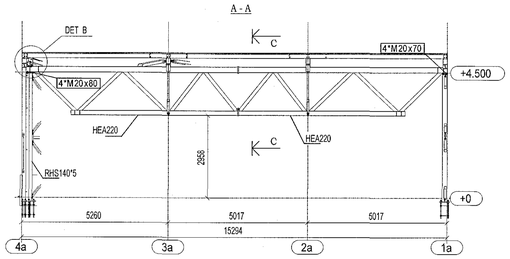

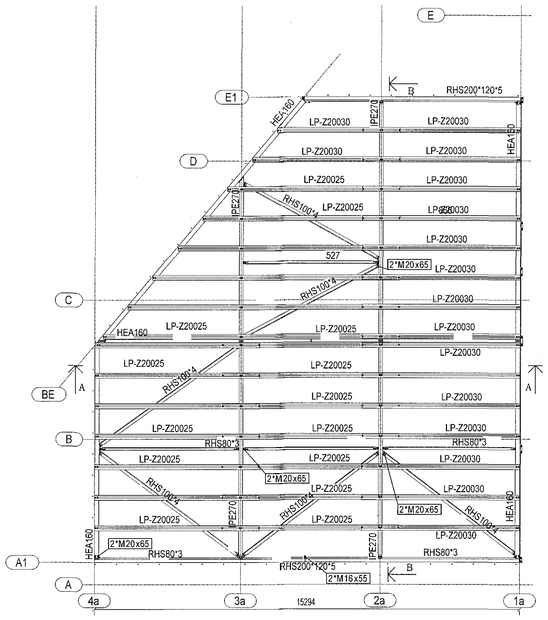

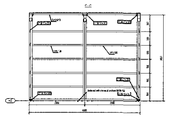

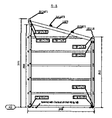

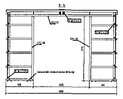

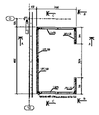

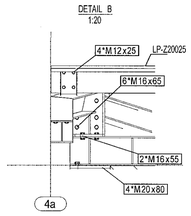

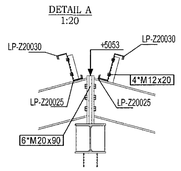

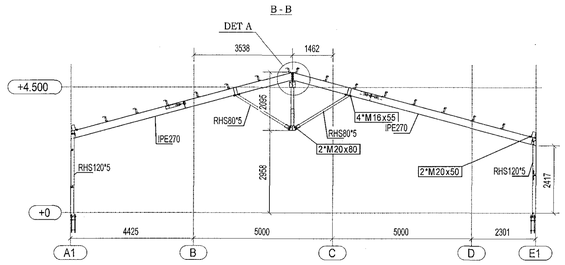

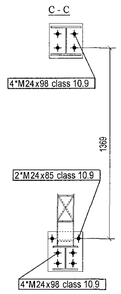

Samþykkt þann
20. júlí 2017
Byggingafulltrúinn í Hafnarfirði

Metàla Búvkonstrukcijas S. B.C.	Zvirbu iela 128, Mangali, Mangaļsalas nov., LV-2167 Tàl.: +371-67423301 Fax: +371-67137534 e-pasts: info@sbcbuve.lv	Objekt: DS Lausnir	Order Nr.: I012017
		Customer: DS Lausnir	
Designer: 27.06.2017 V.Brūniņš		Drawing: Roof plan (office) External cabin	Page size
			Scale
			Page

BR.	DAGS.	TEXTI	
UNNIÐ EFTIR TEIKNINGUM FRÁ ARKITEKT AFHENTAR:			
ÁRITUN HÖNNUNARSTJÓRA:			

Breiðhella 22 Hafnarfirði

Þak skrifstofa — Snið og deili
Olíulagers skýli grunnmynd, þak og veggir

HANNAÐ: VB	TEIKNAÐ: ŠtJ	YFIRF: KMÞ	DAGS: 07.07.2017		
SAMÞYKKT:			KT: 130257-2409		
VK Verkfræðistofa Síðumúla 13, 108 Reykjavík Sími: Gsm 824 4922 verkkon@mmedia.is Kristinn Már Þorsteinsson			SKJAL:		
			KVARÐI	1:100 1:20	
AÐALUPPDRÆTTIR:			BLAÐ NR.	ST-08	