
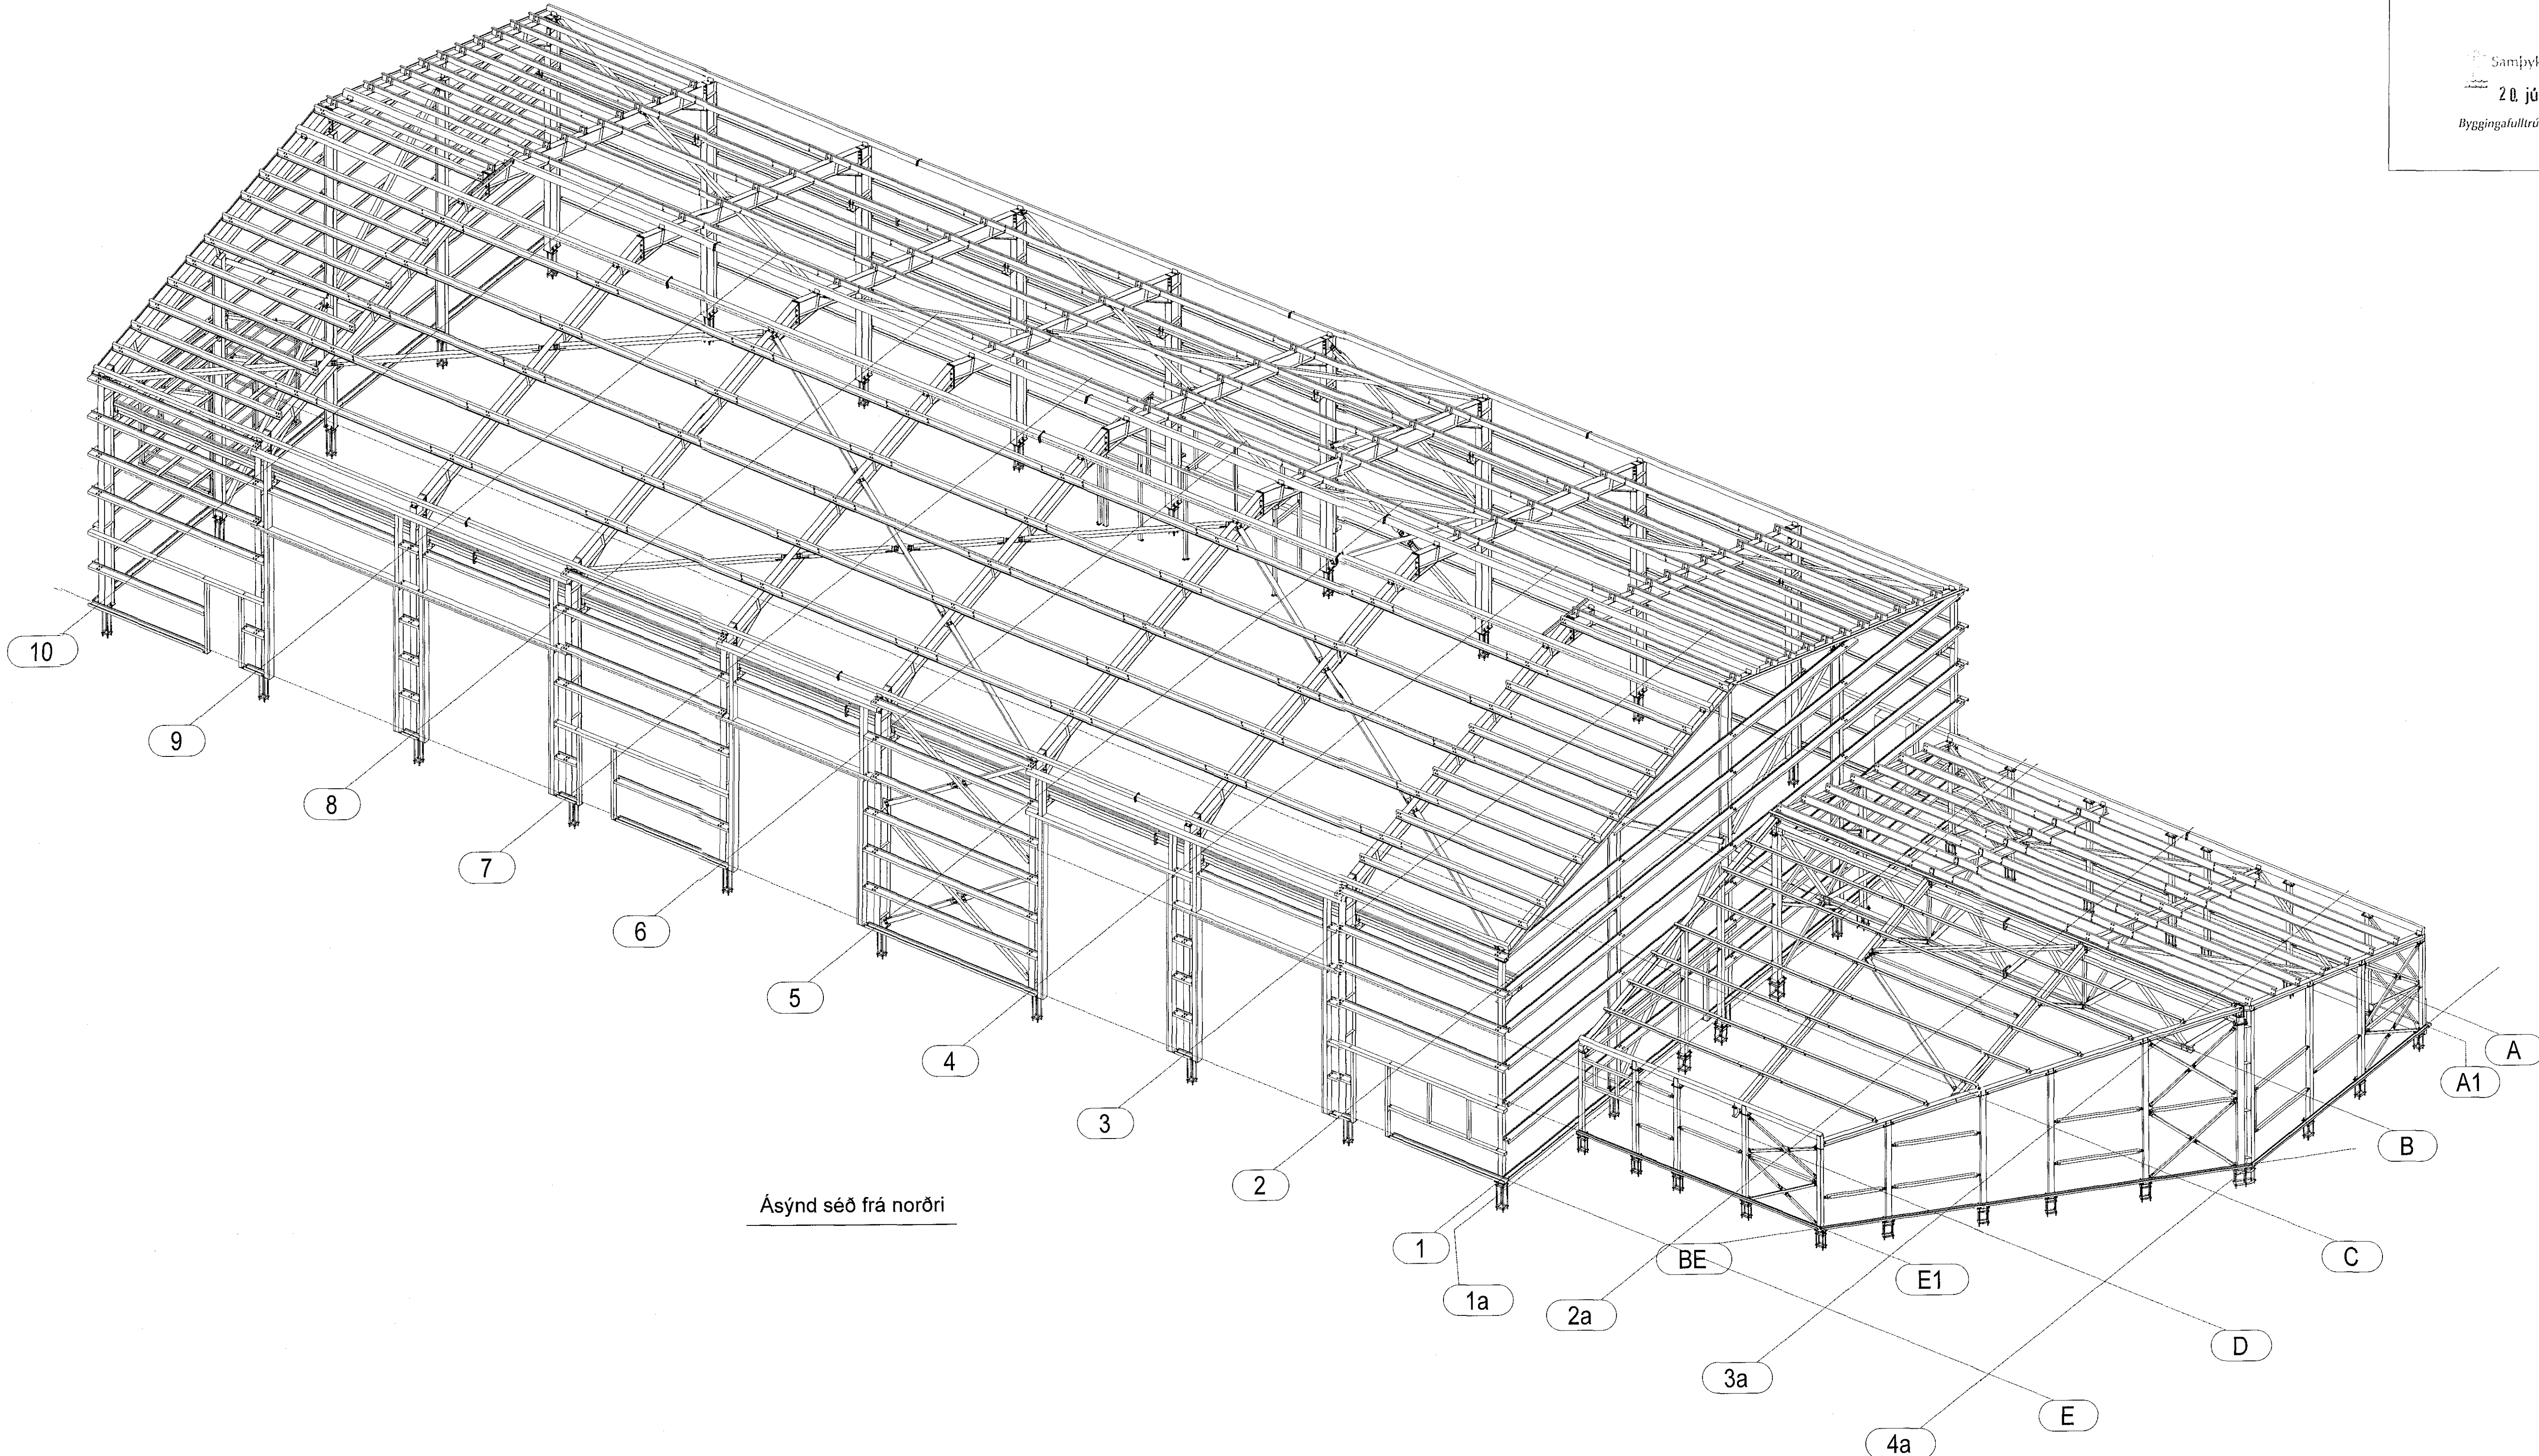


Samþykkt þann
 20. júlí 2017
 Byggingafróunir *VK* firði

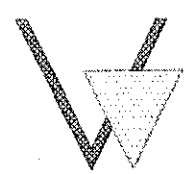

Ásýnd séð frá norðri

BR.	DAGS.	TEXTI
LUNNID EFTIR TEIKNINGUM FRÁ ARKITEKT AFHENTAR:		
ÁRITUN HÖNNUNARSTJÓRA:		
Breiðhella 22 Hafnarfirði		
Ásýndarmynd, stálgrind séð frá norðri		
HANNAÐ:	VB	TEIKNAD: SJ
YFIRF:	KMP	DAGS: 07.07.2017
SAMÞYKKT:	<i>[Signature]</i>	KT: 130257-2409
 VK Verkfræðistofa Síðumala 13, 108 Reykjavík Sími: 661-4922 vsk@vk.is www.vk.is		SKJAL: XX
ABALUPPDRETTIR: <i>[Signature]</i>		BLAÐ NR. ST-09

Metála Búvkonstruktúras S. B. C.	Zelmyri la 130, Mörkup, Mörkupsvaðs, LV-2167 Tél: +371 6740833 Fél: +371 6740724 e-póst: info@sbc.is
Designer: 26.06.2017	V. Brúniš

Objekt	DS Lausnir
Customer	DS Lausnir
Drawing	3D view 1

Order Nr.	1012017
Page size	
Scale	
Page	