


SKÝRINGAR

HÚSÍÐ ER GRUNDAÐ Á BURDARMÍKLU HRAUNI OG INN Í SÖKKLA KEMUR FROSTFRÍ FYLING ER ÞJAPPIST Í LOGUM. LAGPYKKTIR MIDIST VIÐ ÞJÖPPUNARGETU TÆKIS. SÖKKLAR ERU A.M.K. 500MM HAIR MÆLT FRÁ PLOTUKÓTA AD HRAUNI EN VÍÐA ÞURFA VEIR AD VERA HÆRRI VEGNA LAGNA SBR. GRUNNLAGNATEIKNINGU ÞYKKT SÖKKLA ER ALM. 200MM EN VÍÐA KOMA FUNDAMENT UNDIR SÖKKLA SBR. GRUNNMÝND. SÖKKLAR BENDAST ALM. MEÐ #K10C200 Í VEGGMÍÐJU OG 2K12 UPPI OG NÐRI OG ERU NÐRI JÁRNIN TENGD SAMAN SEM SÖKKULSKAUT. TENGUJÁRN ERU ÚT Í BOTNPLOTU SBR. SNÍÐ. BOTNPLATA Á FYLINGU ER ALM. 150MM ÞYKK EN 180MM ÞYKK Á VERKSTÆÐI OG BENDIST MEÐ #K10C250, 50MM FRÁ NÐRI BRÚN PLOTU Á SKRIFSTOFU EN TVÖFOLD BENDING Á VERKSTÆÐI #K10C250 Í EFRIBRÚN EN #K10C200 Í NÐRI BRÚN. LEYFILEGT ER AD NOTA BENDINET K189 Í STAÐ #K10C250. PLATAN STEYPIST MEÐ CA. 7 TIL 15% HALLA AD NIÐURFÖLLUM. VEGGIR Í SMURGRYFJU ERU MEÐ TVÖFALDRI BENDINGU SBR. SNÍÐ OG STEYPAST ÁN STEYPUKILA. VEGGIR OG BOTNPLATA TENGD MEÐ ÞÉTTLISTA SBR. SNÍÐ BOTNPLATA ER 220MM ÞYKK OG TVÍBENT FRÁGANGUR Í SAMRÁÐI VIÐ HEILBRIGÐISEFTIRLIT HAFNARFJÁRDAR. UNDIR BOTNPLOTUNA KEMUR 100MM PLASTEINANGRUN (24 KG/M3) NEMA Á VERKSTÆÐI OG Í SMURGRYFJU. Á VERKSTÆÐI ER EINGANGRÁÐ 1 M FRÁ SÖKKULVEG OG NEMA VÍÐ INNKEYRSLU DYR OG 500MM NIÐUR MEÐ ÚTVEGGJASÖKKLUM KEMUR 75MM. PLASTEINANGRUN ÁSAMT SÖKKULDUK. ALLT STÁL ER SUBUHÆFT BENDISTÁL K5 500. STEYPA Í SÖKKLA OG BOTNPLOTU ER C25 ALMENNAR SKÝRINGAR SJÁ BL. NR. B-00

⊙ B 03 MERKIR SNÍÐ A SEM SÝNT ER Á TEIKNINGU NÚMER B-03

Tengja skal saman neóstu járnin í sökkulvegg síðan útlirnginn og að upplaki í tengibox tveir vírlasar á hver samskeyti skeytlingd minimum 300mm

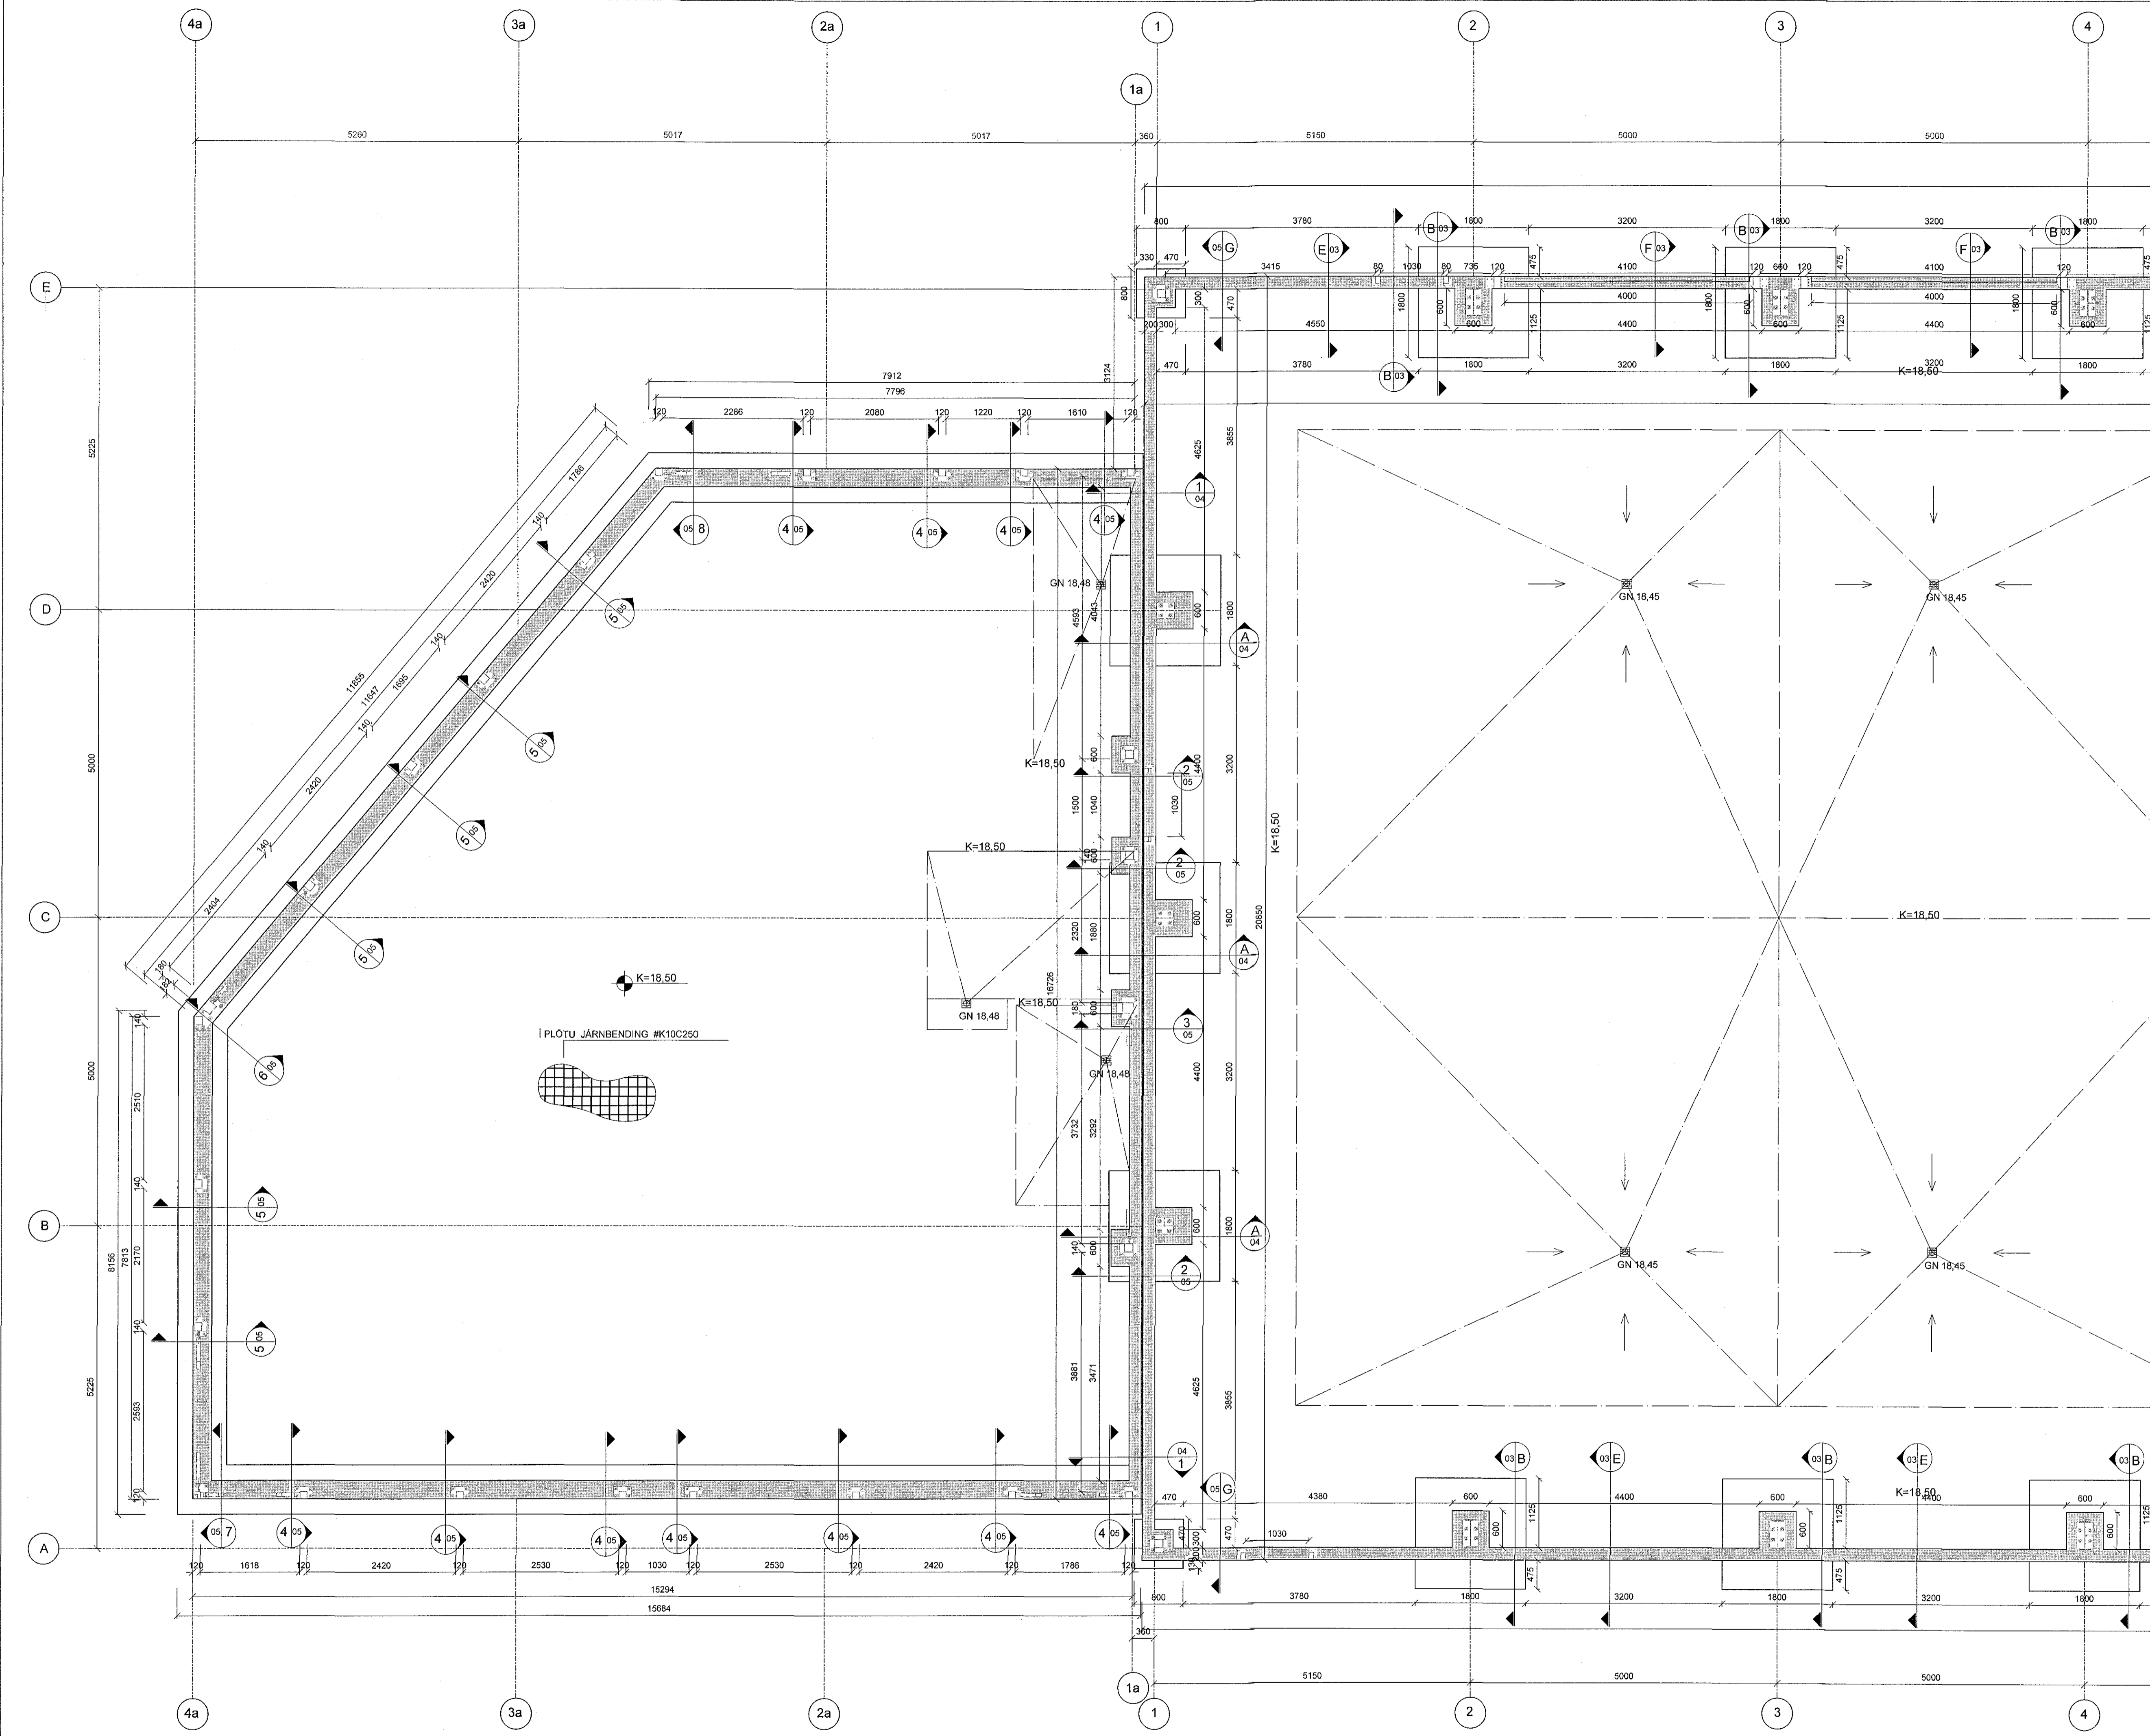

BR.	DAGS.	TEXTI
LUNNID EFTIR TEIKNINGUM FRÁ ARKITEKT AFHENTAR:		
ÁRITUN HÖNNUNARSTJÓRA:		
Breiðhella 22 Hafnarfirði		
UNDIRSTÖÐUR GRUNNMÝND 1, NORDURHLUTI		
HANNAÐ: SJ	TEIKNAD: SJ	VFIRF: KMP
DAGS: 29.05.2017	KT: 130257-2409	
SAMÞYKKT: <i>[Signature]</i>	VK Verkfæðistofa	
Síðanalei 13 103 Reykjavík		SKJAL: KVARDI
Síma: 521-4502		1:50
verkjag@verkfedi.is		BLAÐ NR.
Kjartan Mör Ingerthsdóttir		B-01