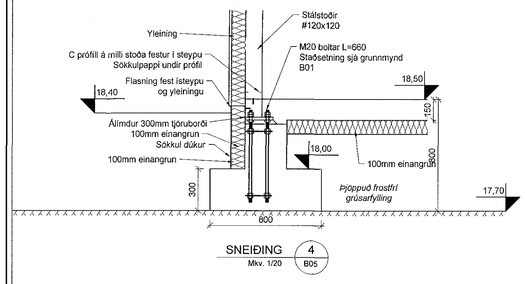

SNEIÐING 4 / B05 Mkv. 1/20

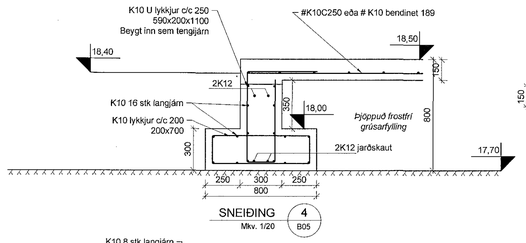

SNEIÐING 4 / B05 Mkv. 1/20

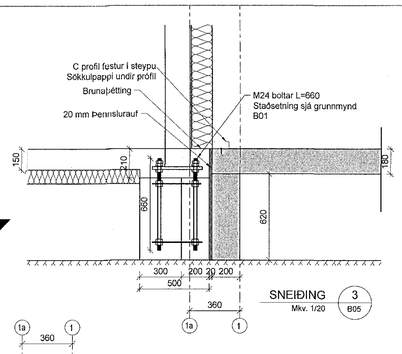

SNEIÐING 3 / B05 Mkv. 1/20

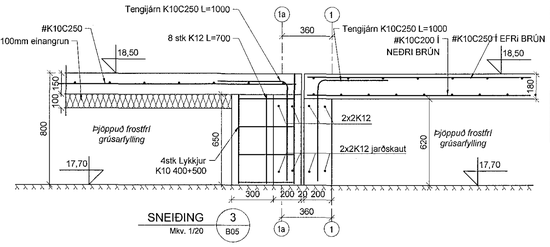

SNEIÐING 3 / B05 Mkv. 1/20

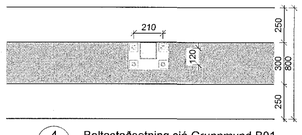

4 / B05 Boltastaðsetning sjá Grunnmynd B01 Mkv. 1/20

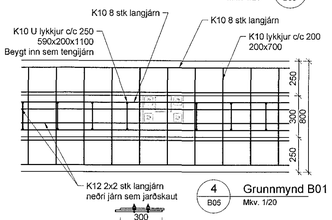

4 / B05 Grunnmynd B01 Mkv. 1/20

Tengja skal saman neðstu járnin í sökkulvegg
allan úthringinn og að upptaki í tengibox
tveir virtásar á hver samskeyti
skeytilengd minimum 300mm

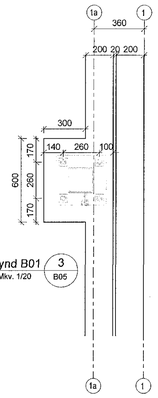

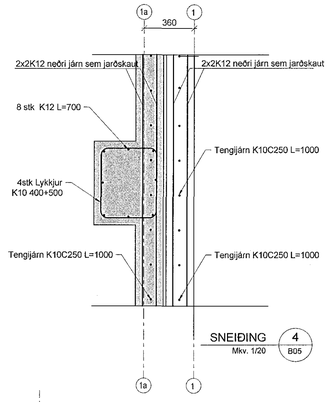

SNEIÐING 4 / B05 Mkv. 1/20

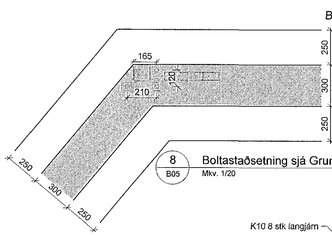

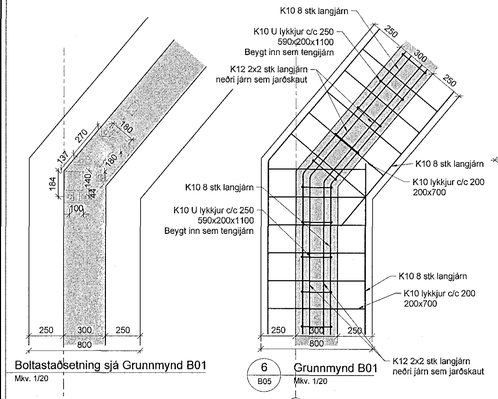

6 / B05 Grunnmynd B01 Mkv. 1/20

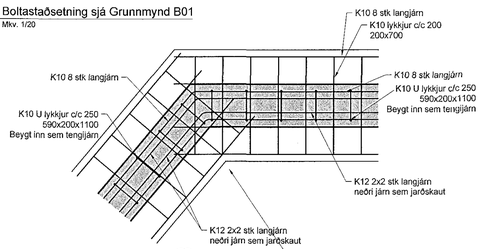

8 / B05 Grunnmynd B01 Mkv. 1/20

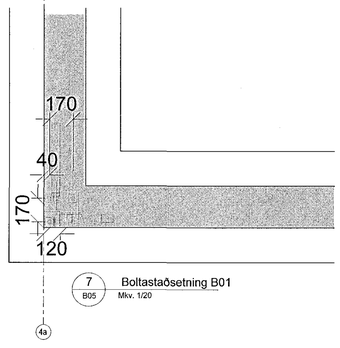

7 / B05 Boltastaðsetning B01 Mkv. 1/20

4a

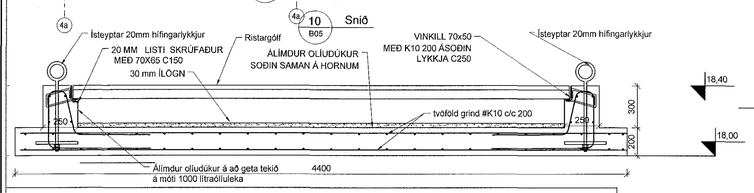

4a / B05 10 Snið Mkv. 1/20

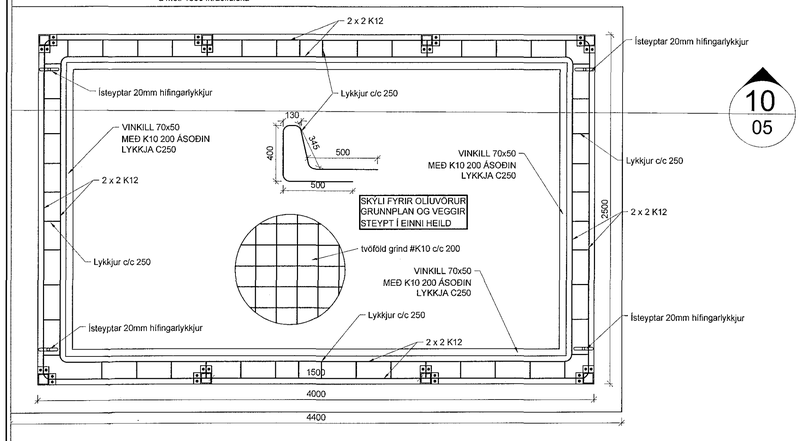

10 / 05

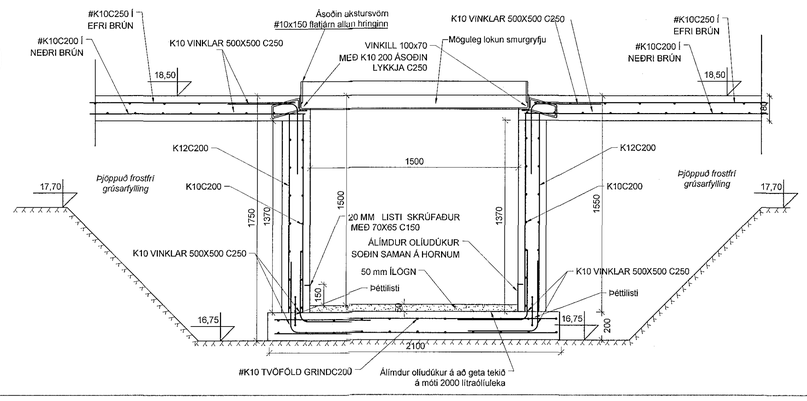

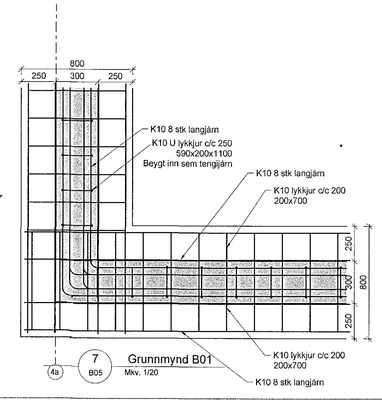

4a / B05 7 Grunnmynd B01 Mkv. 1/20

SKÝRINGAR

SÖKKULVEGGIR ERU 200MM OG SITJA ÝMIST Á STEYPTUM GRUNNPLÖTTUM EÐA Á BURÐAR FYLLINGU OG TENGDIR VIÐ SÚLUFÓT. GRUNNPLATTAR SKRIFSTOFU ERU 300X800 UNDIR ÚTVEGGJASÖKKLUM EN MILLIVEGGJA SÖKKULL Á FYLLINGU OG SÚLUPLATTA VERKSTÆÐIS SJÁ TEIKN. B01 OG B05.
UNDIR SÚLUFÆTUR VERKSTÆÐIS ERU PLATTAR 400X1800X1800
NEMA Á HORNUM GRID A1 OG E1 EN ÞAR ERU 400X800X800
PLATTAR SJÁ TEIKNINGU B02 B03 OG B04
ALMENN BENDING SÖKKULVEGGJA ER 4 STK K12 NEÐRIJÁRN SEM SÖKKULSKAUT ÁSAMT K10C250 TENGJÁRN SEM NÁ < 500MM INN Á PLÖTU. 3 STK K12 L= 5M ER BÆTT INN VIÐ INNKEYRSLUDYR.
SÖKKLAR SKRIFSTOFU OG VERKSTÆÐIS ERU AÐGREINDIR MEÐ 20MM ÞENNSLURAUF EN SÖKKULSKAUT TENGD SAMAN Á TVEIMUR STÖÐUM SJÁ SNIÐ 1-B04
EINFÖLD GRIND #K10C250 KEMUR Í MIÐJA 150MM SÖKKULPLÖTU SKRIFSTOFU EN TVÖFÖLD GRIND Í 180MM SÖKKULPLÖTU VERKSTÆÐIS NEÐRI GRIND #K10C200 EN EFRI GRIND #K10C250MM
Í VEGGJUM SMURGRYFJU OG PLÖTU ER TVÖFÖLD JÁRNAGRIND SJÁ TEIKN. B05 SJÁ EINNIG PLÖTU OLÍUSKÝLIS Á TEIKN.

SÖKKULPLÖTURNAR ERU STEYPTAR MEÐ 7 $\frac{0}{00}$ TIL 15 $\frac{0}{00}$ HALLA Í GÓLFNIÐURFÖLL OG EFTIR SLÍPUN ER EKKI GERT RÁÐ FYRIR ANNARI MEÐHÖNDLUN EN FLOTUN Á SKRIFSTOFU.
SJÁ SKÝRINGARBALÐ VARÐANDI STEYPUGÆÐI.

EKKI ER GERT RÁÐ FYRIR ÞYKKRI ÍLÖGN Á SKRIFSTOFU HELDUR EINUNGIS CA. 5-10MM FLOTI.

ALLT STÁL ER SUÐUHÆFT BENDISTÁL Ks500

SÖKKULSTEYPA OG SÖKKULPLÖTUSTEYPA ER C25/C3 (SJÁ SKÝRINGARBLAÐ B-00).

ALMENNAR SKÝRINGAR SJÁ BL. NR. B-00

A / 02 MERKIR SNIÐ A SEM SÝNT ER Á TEIKNINGU NÚMER B-02

Samþykkt þann
20. júlí 2017
Byggingafulltrúinn í Hafnarfirði

BR.	DAGS.	TEXTI
UNNIÐ EFTIR TEIKNINGUM FRÁ ARKITEKT AFHENTAR:		
ÁRITUN HÖNNUNARSTJÓRA:		

Breiðhella 22 Hafnarfirði

Sneiðingar og grunnplan olíuvöru skýli

HANNAÐ: StJ	TEIKNAÐ: StJ	YFIRF: KMÞ	DAGS: 29.05.2017
SAMÞYKKT:			KT: 130257-2409

VK Verkfræðistofa
Síðumúla 13,108 Reykjavík
Sími: (354) 421-7522
vkkop@internet.is
Kristinn Már Þorsteinsson

SKJAL:	
KVARÐI	1:20
BLAÐ NR.	B-05

ÁBYRGÐARMAÐUR: KMÞ