
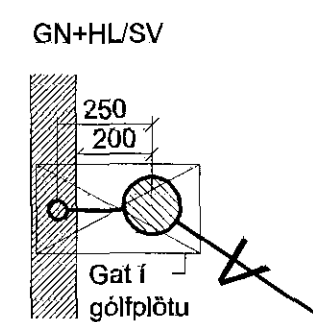
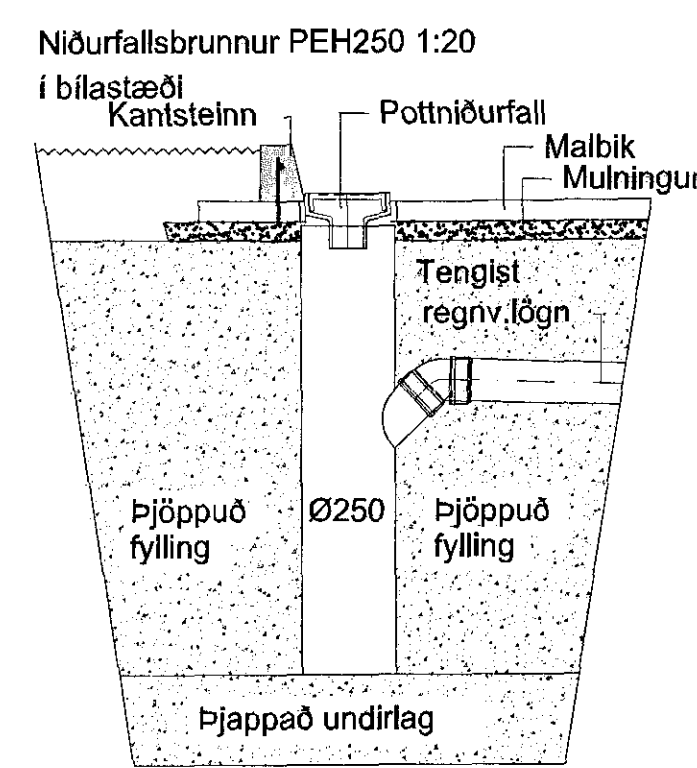


ASK
19. júní 2017
Byggingaáhræðing

Frárennisslaginr.:
Allt efni skal vera CE-merkt, eða hafa jákvæða umsögn frá Nýsköpunarmiðstöð Íslands um að það uppfylli kröfur í byggingarreglugerð, standist staðla og falli að verklagi og séríslenskum aðstæðum.
PVC: er "POLYVINIL CLORYD" appelsínugult plast af venjulegri gerð SN4 og skulu þau þola jarðvegsálag á allt að 4m dýpli.
PP-P: er "(PP*) POLYPROPYLEN eða (PVC*) POLYVINIL CLORYD" appelsínugult plast af sérstyrktri (ULTRA) gerð ríftlað að utan og slétt að innan, SN8 í samræmi við EN1852-1 og skulu þau þola jarðvegsálag á allt að 10m dýpli.
PEH: er "POLYETHYLENE" Svört múffusoðin frárennisslör með sterki kápu þau skulu þola jarðvegsálag á allt að 10m dýpli.
ST: steypt múffur af venjulegri gerð sett saman með þartígerðum gúmlítingjum.
Öl vinna og frágangur við frárennisslaginr skal vera í samræmi við ÍST 68 '2003. og aðra gildandi staðla og reglugerðir.
Uppgefnir kótar eru botnkótar róra.
Stokkar fyrir laginr, (300x300) neðri brún skal vera 10cm undir uppgefnum botnkóta róra. Málsetning á staðsetningu stokka er í miðjan stökk og uppgefnir kótar eru botnkótar róra.

Drendæla (A-A) 1:20

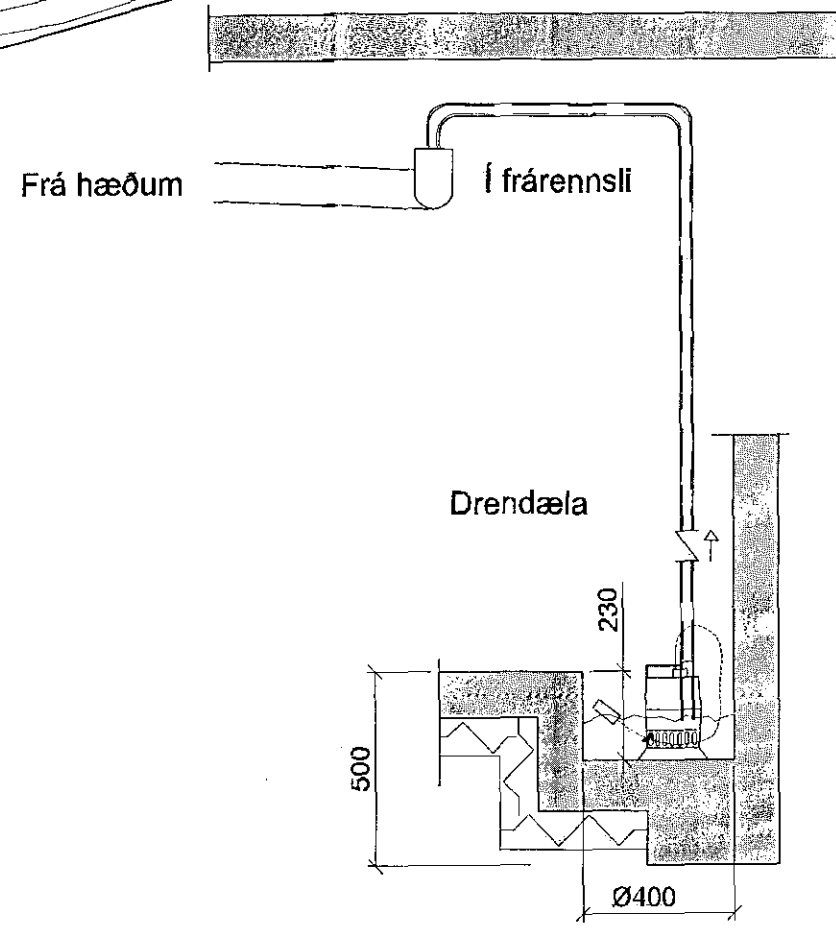

- Frárennisslaginr.
- Frárennisslaginr.
- Regnvatnslagnir.
- Regnvatnslagnir.
- Jarðvatnslagnir.
- Jarðvatnslagnir.
- Kaldvatnshelmað.
- BK: Baðkar
- ST: Steypibað
- GN: Gólfniðurfall
- HL: Handlaug
- EV: Eldhúsvaskur
- UP: Uppvottavél
- VS: Vatnssalerni
- SV: Skolvaskur
- ÞS: Þvagskál
- GN: Gólfniðurfall
- ÞN: Þakniðurfall
- HR: Hreinsistöður
- GK: Gólfkóti
- SA: Auka fallstammi.
- S1: Fallstammi & nr.
- BR: Brunnur
- NF: Niðurfallsbr. m. sandfangi
- NFS: Niðurfallsbr. m. sandfangi og vatnslás

2. Niðurföllum í bílastæðum breytt
1. Þakniðurfalli bætt við

Breytingar	Nr.	Dags. Nafn	HS	BS	IS
1	08.02.16	HS			
2	08.07.17	BD			

KRIKJUVELLIR 12b.
Verkfræðistofa Þráinn & Benedikt
Laugavegi 17B, 105 Rvk. verkfræðistofa.is
Sími: 568-7775 Veffang: verkfræðistofa@verkfræðistofa.is
Netfang: verkfræðistofa@verkfræðistofa.is

Lagnir í jörðu

080119-3609
1305