



20 JUL 2017

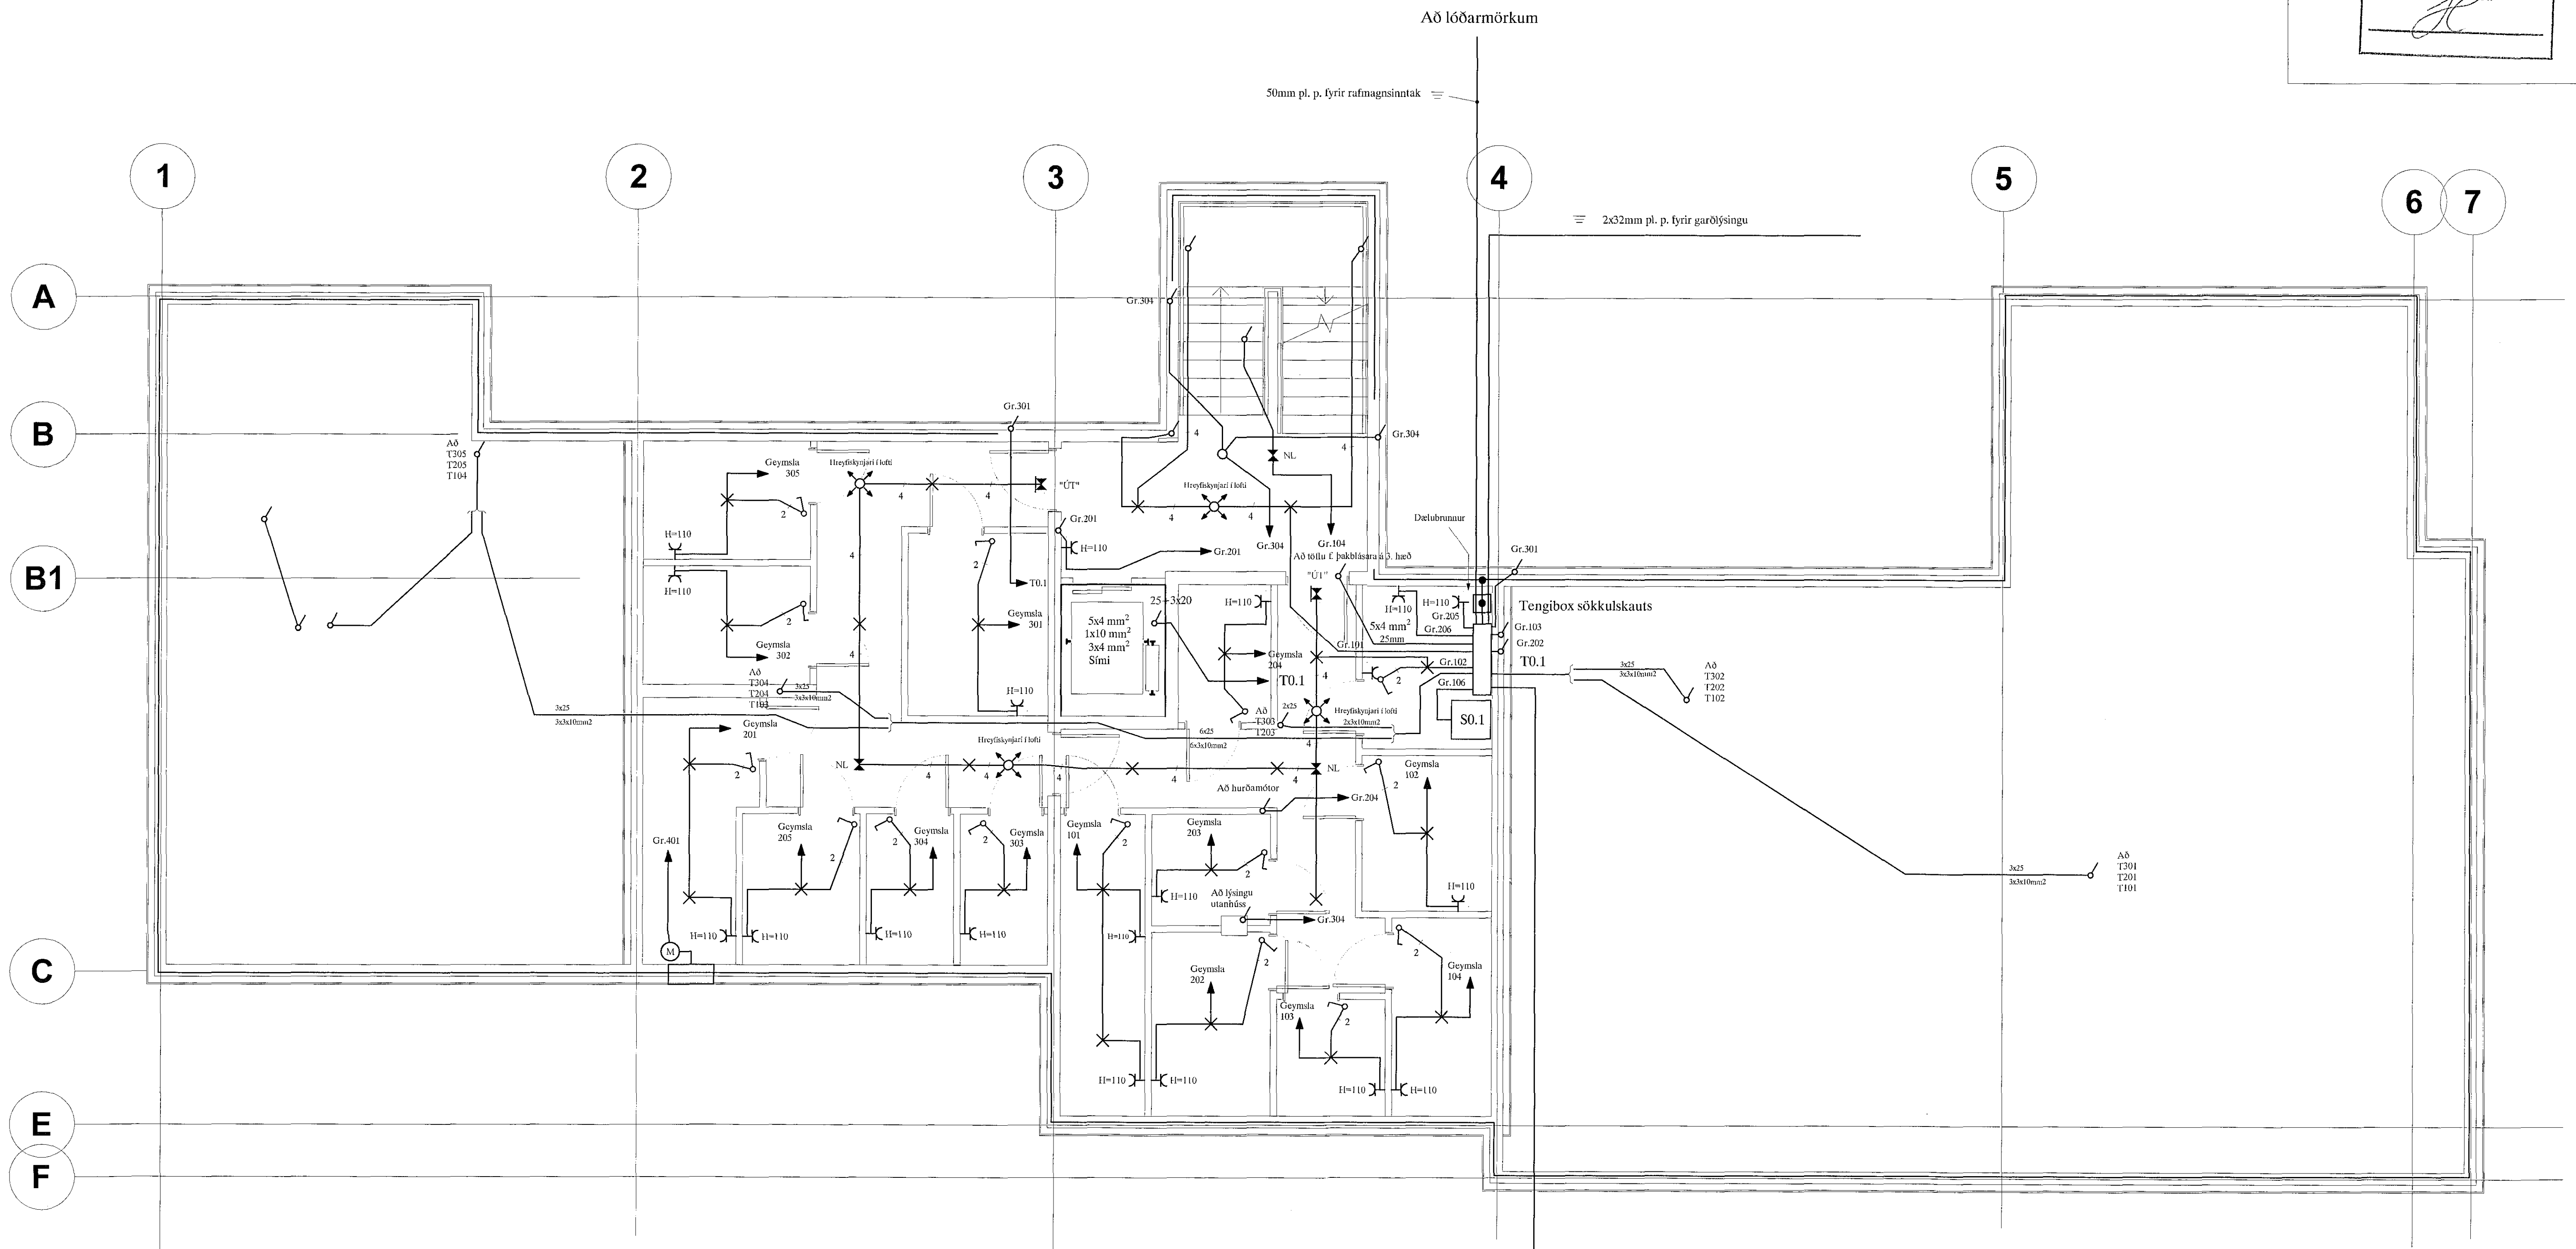

KJALLARI

SKÝRINGAR

- LAGNIR ERU HULDAR 16mm PLASTPÍPUR OG TAUGAR 3x1,5
- HÆD Á ROPUM SÉ 105 sm
- TENGLAR VÍÐ ROFA SÉU Í SÖMU HÆD OG ROFAR.
- HÆD Á TENGLUM SÉ 20sm.
- HÆD Á VEGGLÖSUM YFIR VÖSKUM SÉ 200sm.
- MÁLSTRAUMUR ROFA SÉ 10A, EN TENGLA 16A.
- L = SIÓNVARP, F = B/EJARSÍMI, T = HITANEMAR F. GÓLFHITA H=160sm
- H = HÁTALARADÓSIR H=20sm, DS = DYRASÍMI H=130sm
- ⊙ HITANEMI FYRIR GÓLFHITA H=155
- ⊠ HANDBODI
- ⊞ REYKSKYNJARI optískur
- HREYFISKYNJARI ÞJÓFAVARNARKERFIS H=V/LOFT

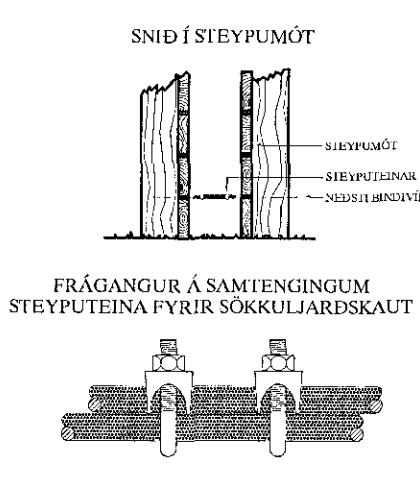

ASK
24. apríl 2017
Aritun aðalhönnuðar

KIRKJUVELLIR 8A HAFNARFIRÐI						SKY.	1:50
RAFLÖGN KJALLARA						TEKNSR.	2
						REIÐASTA NBR.	
A	17-04-19	HEIMTAUGAR-OG FULLNADARTEIKNING	B.B.T.	T.S.	220146-2439	TNR.	2
ÚTG.	DAGS.		TEKNI	HANNA	KENNTALA	AP	10
						VERKS.	15-026
						ÚTL.	A

TERA s/f RAFMAGNSVERKFRÆÐISTOFA
EDMUND BELLERSEN RAFMAGNSVERKFRÆÐISTOFA
TRASKIÐVÖÐUNDRINGUR RAFMAGNSVERKFRÆÐISTOFA