


20. JUL 2017
JL

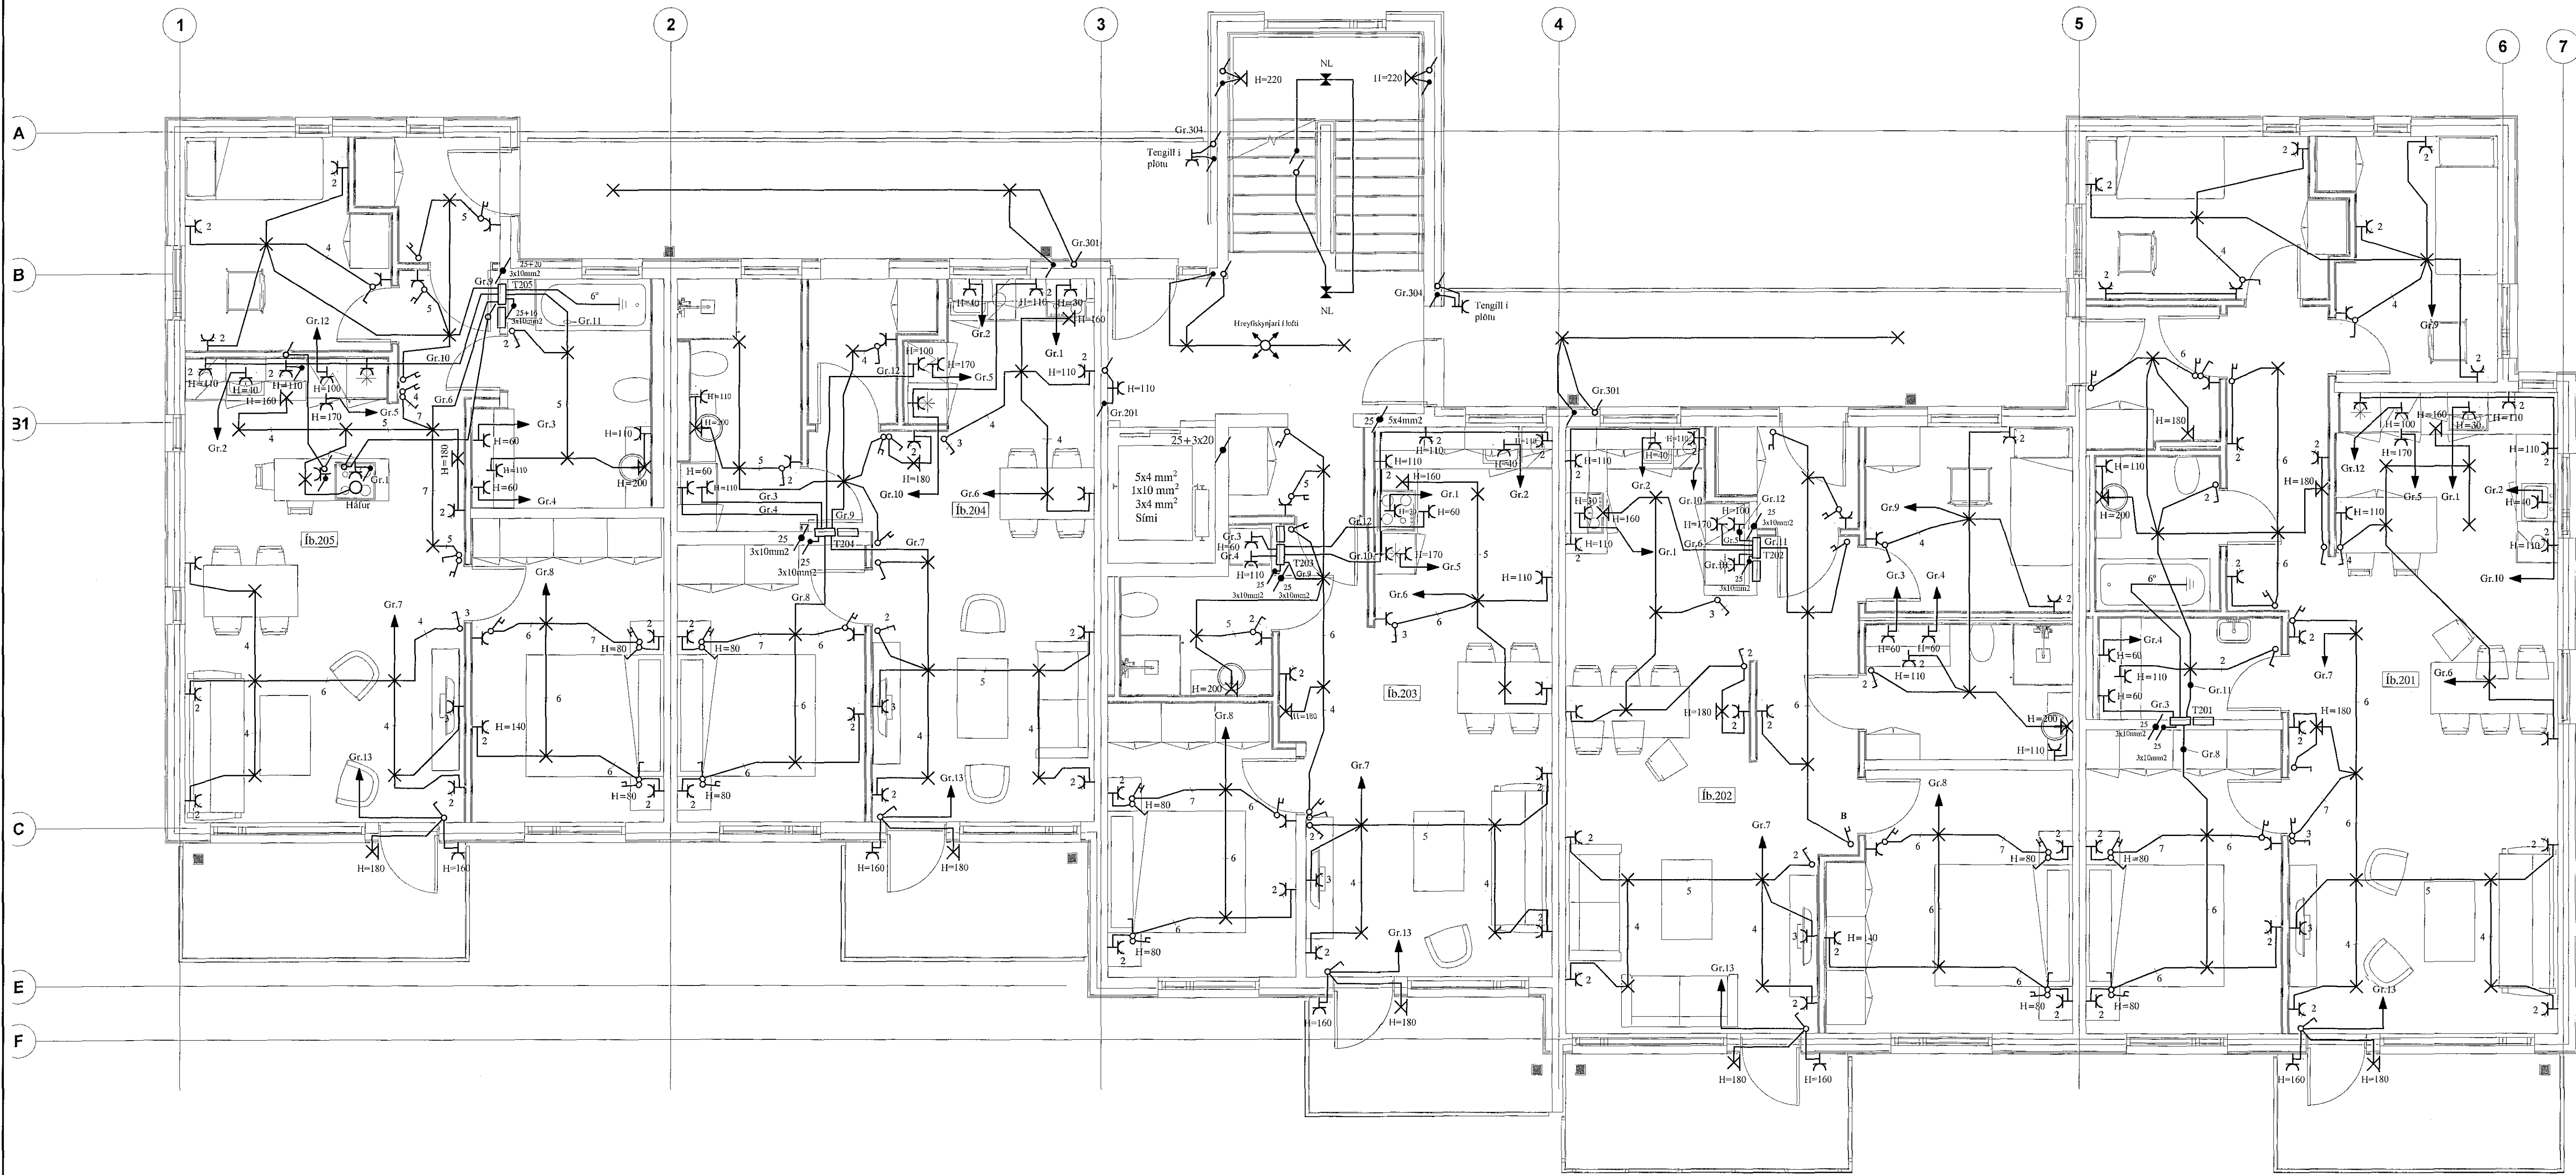

2. HÆÐ

SKÝRINGAR

- LAGNIR ERU HULDAR 16mm PLASTPÍPUR OG TAUGAR 3x1,5
- HÆÐ Á ROFUM SÉ 105 sm.
- TENGLAR VÍÐ ROFA SÉU Í SÖMU HÆÐ OG ROFAR.
- HÆÐ Á TENGLUM SÉ 20sm.
- HÆÐ Á VEGGLÖSUM YFIR VÖSKUM SÉ 200sm.
- MÁLSTRAUMUR ROFA SÉ 10A, EN TENGLA 16A.
- L = SJÓNVARP, F = BÆJARSÍMI, T = HITANEMAR F. GÓLFHITA H=160sm
- H = HÁTALARADÓSIR H=20sm, DS = DYRASÍMI H=130sm
- Ⓜ HITANEMI FYRIR GÓLFHITA H=155
- Ⓜ HANDBÓDI
- Ⓜ REYKSKYNJARI optískur
- HREYFISKYNJARI ÞJÓFAVARNARKERFIS H=V/LOFT

NEMA ANNARS SÉ GETIÐ

ASK
 24. apríl 2017
 Aritun aðalhönnuðar

KIRKJUVELLIR 8A HAFNARFIRÐI		SKV. 1:50	
RAFLÖGN 2. HÆÐ		TEKNSK. 4	
TERA S/F		SÍMASTA TSK.	
RAFMAGNSVERKFRÆÐISTOFA		TSG. 4 AF 10	
REKINGARSTJÓRN		VERNR. 15-026	
SÍMI 5607580		ÓTG. A	
SÍMI 5607590			

A	17-04-19	HEIMTAUGAR-OG FULLNABARTEIKNING	B.P.T.	T.S.	220146-2439
ÓTG.	DAGS.	TEKNI.	HANNAÐ	SAMÞYKKT	RENSIÐALA