


20 JUL 2017  
JC

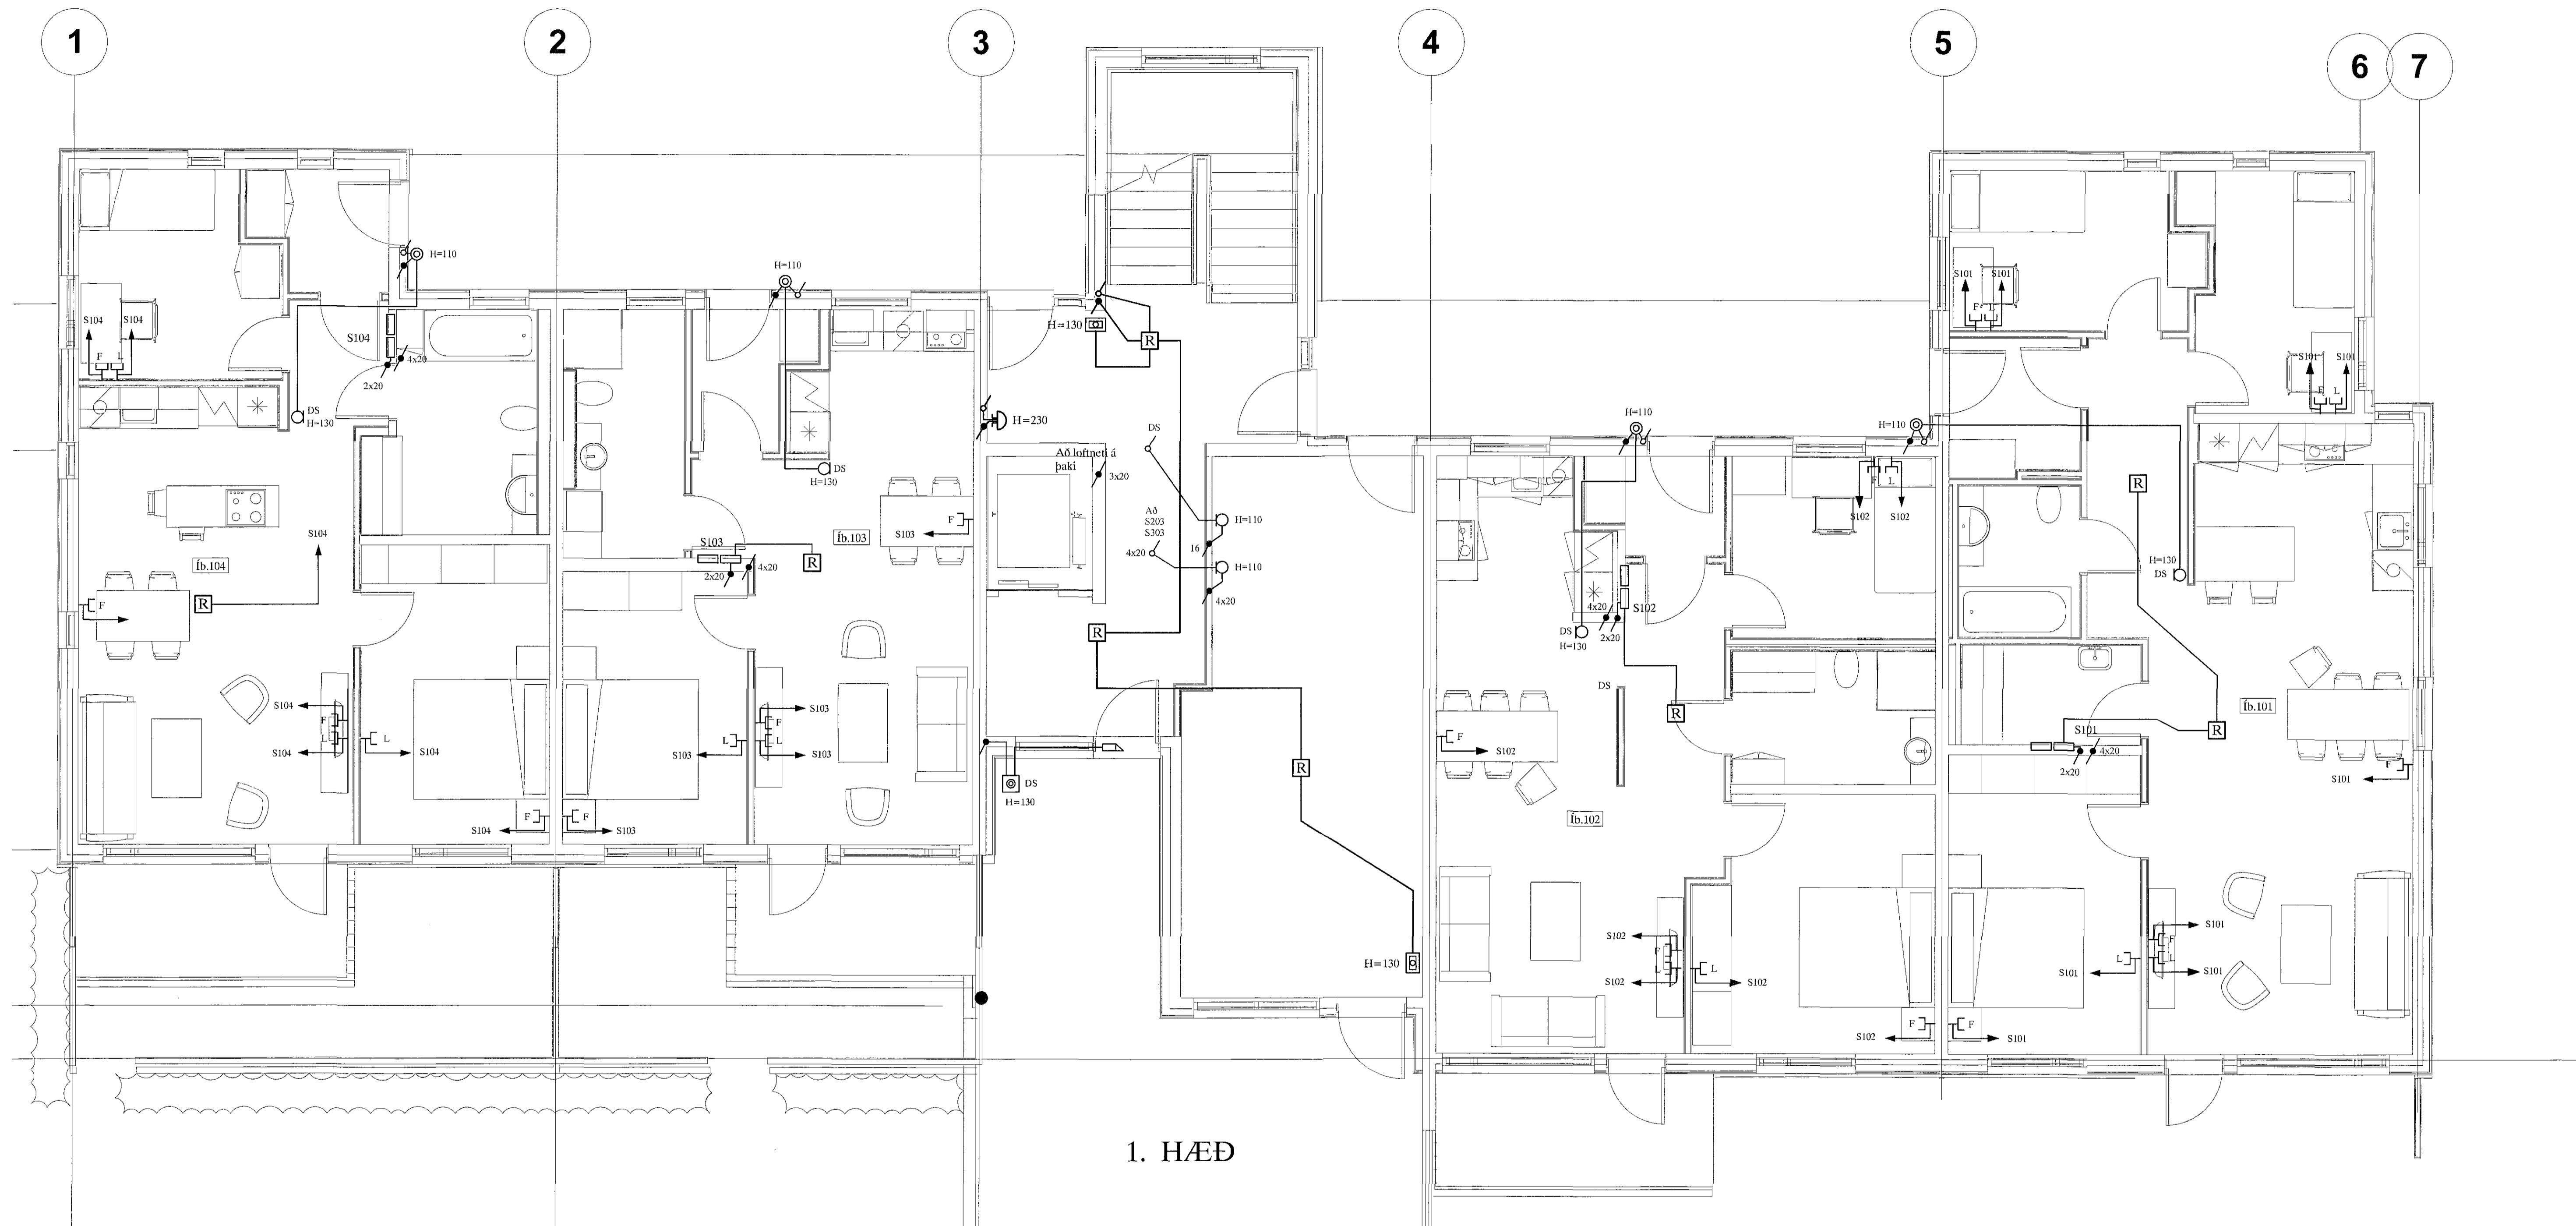

1. HÆÐ

SKÝRINGAR

LAGNIR ERU HULDAR 16mm PLASTPÍPUR OG TAUGAR 3x1,5  
 HÆÐ Á ROFUM SÉ 105 sm.  
 TENGLAR VID ROFA SÉU Í SÖMU HÆÐ OG ROFAR.  
 HÆÐ Á TENGLUM SÉ 20sm.  
 HÆÐ Á VEGGLJÓSUM YFIR VÖSKUM SÉ 200sm.  
 MÁLSTRAUMUR ROFA SÉ 10A, EN TENGLA 16A.  
 L = SJÓNVARP, F = BÆJARSÍML, T = HITANEMAR F. GÓLFHITA H=160sm  
 H = HÁTALARADÓSIR H=20sm, DS = DYRASÍMI H=130sm  
 ⊙ HITANEMI FYRIR GÓLFHITA H=155  
 □ HANDBODI  
 [R] REYKSKYNJARI optiskur  
 ○ HREYFISKYNIARI ÞJÓFAVARNARKERFIS H=V/LOFT

24 apríl 2017  
Eignunarskýring  
Áritun aðalhönnuðar

				KIRKJUVELLIR 8A HAFNARFIRÐI		MKV: 1:50	
				SMÁSPENNULÖGN 1. HÆÐ		TEKNSN. 7	
						SÍÐASTA TSK.	
A	17-04-19	HEIMTAUGAR-OG FULLNADARTEIKNING	B.P.T.	T.S.	220146-2439	TSK. 7	AF 10
ÖT.G.	DAGS		TEIKN.	HANNAÐ	KENNTALA	VERKSN. 15-026	ÖTÖ A

**TERA** S/F RAFMAGNSVERKFR/EDISTOFA  
 HAFNARFIRÐI  
 TRAUPTI SVINDURHÖNNUN  
 RAFMAGNSHÖNNUN  
 SÍMI 588790