


20 JUL 2017

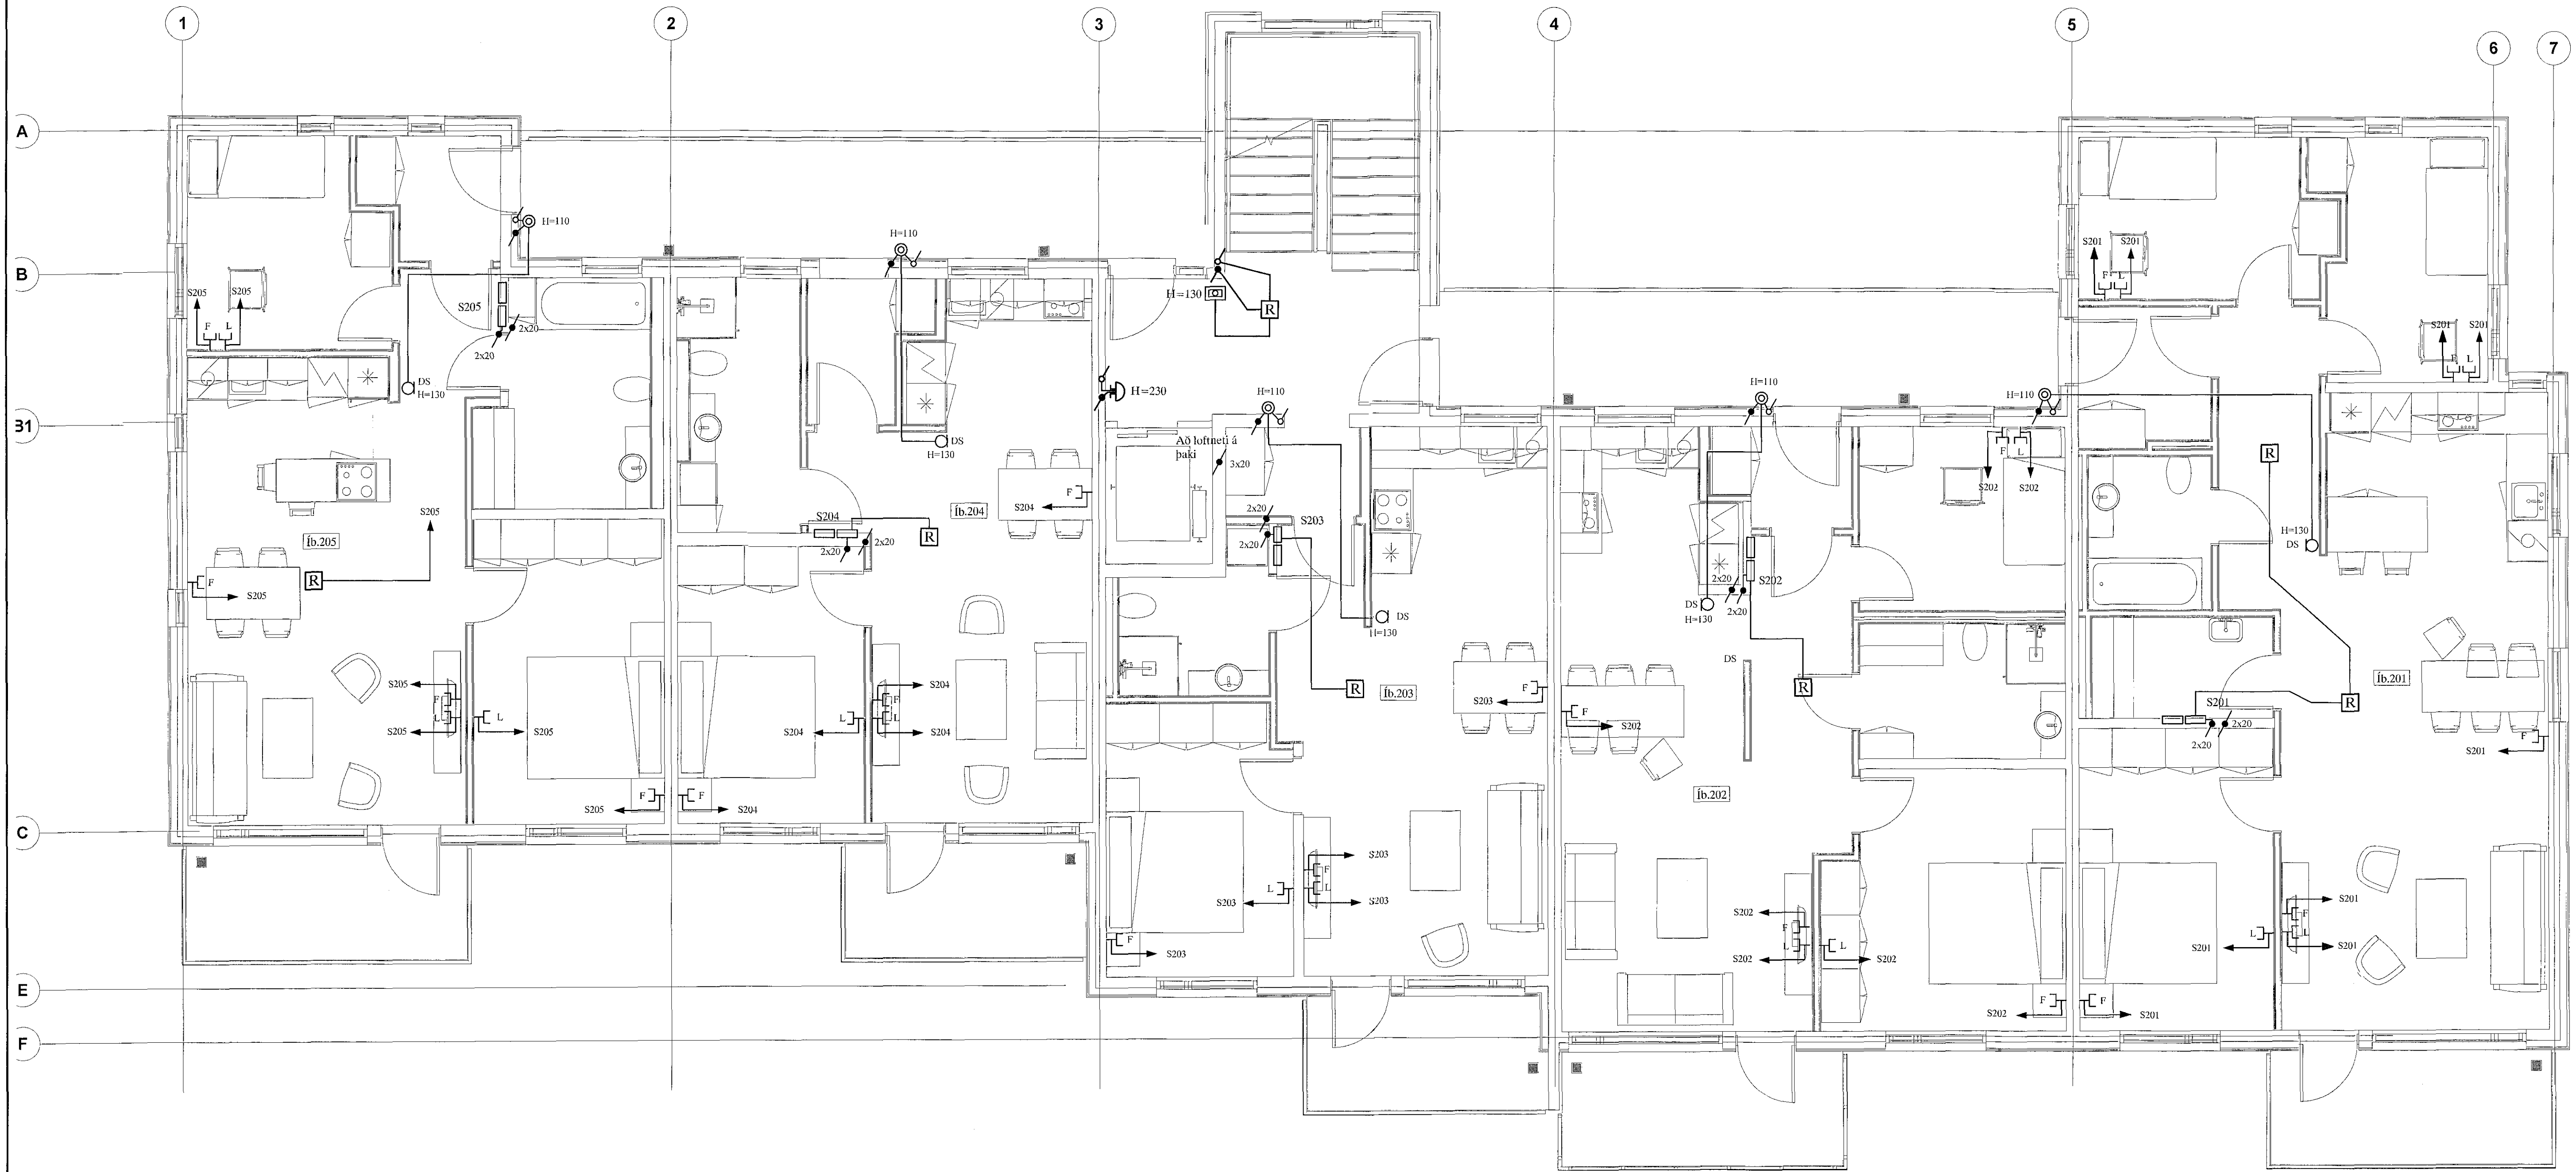

2. HÆÐ

SKÝRINGAR

- LAGNIR ERU HULDAR 16mm PLASTPÍPUR OG TAUGAR 3x1,5
- HÆÐ Á ROFUM SÉ 105sm.
- TENGLAR VID ROFA SÉU Í SÖMU HÆÐ OG ROFAR.
- HÆÐ Á TENGLUM SÉ 20sm.
- HÆÐ Á VEGGLJÓSUM YFIR VÖSKUM SÉ 200sm.
- MÁLSTRAUMUR ROFA SÉ 10A, EN TENGLA 16A.
- L = SJÓNVARP, F = BEJARSÍMI, T = HITANEMAR F. GÓLFHITA H=160sm
- H = HÁTALARADÓSIR H=20sm, DS = DYRASÍMI H=130sm
- ☉ HITANEMI FYRIR GÓLFHITA H=155
- ☐ HANDBODI
- Ⓜ REYKSKYNJARI optískur
- HREYFISKYNJARI ÞÓFAVARNARKERFIS H=V/LOFT

24. apríl 2017
Egundag Sigmundur

Áritun aðalhönnuðar

SKV.	1:50
TEKNS.NR.	8
SÍÐASTA TÍÐL.	
TNR.	8
AF	10
ÓTG.	A
VERKNI.	15-026

KIRKJUVELLIR 8A HAFNARFIRÐI
SMÁSPENNULÖGN 2. HÆÐ

TERA S/F RAFMAGNSVERKFRÆÐISTOFA
EDMUND BELLERSEN RAFMAGNSKERFIR SÍMÍ 568788
TRASTULVEIÐIR/ÞORSSON RAFMAGNSKERFIR SÍMÍ 568790

ÓTG.	DMG	HEIMTAUGAR-OG FULLNADARTEIKNING	B.B.T.	T.S.	220146-2439
			TRJKN.	HANNAÐ	KENNITALA