



20. JUL 2017
J

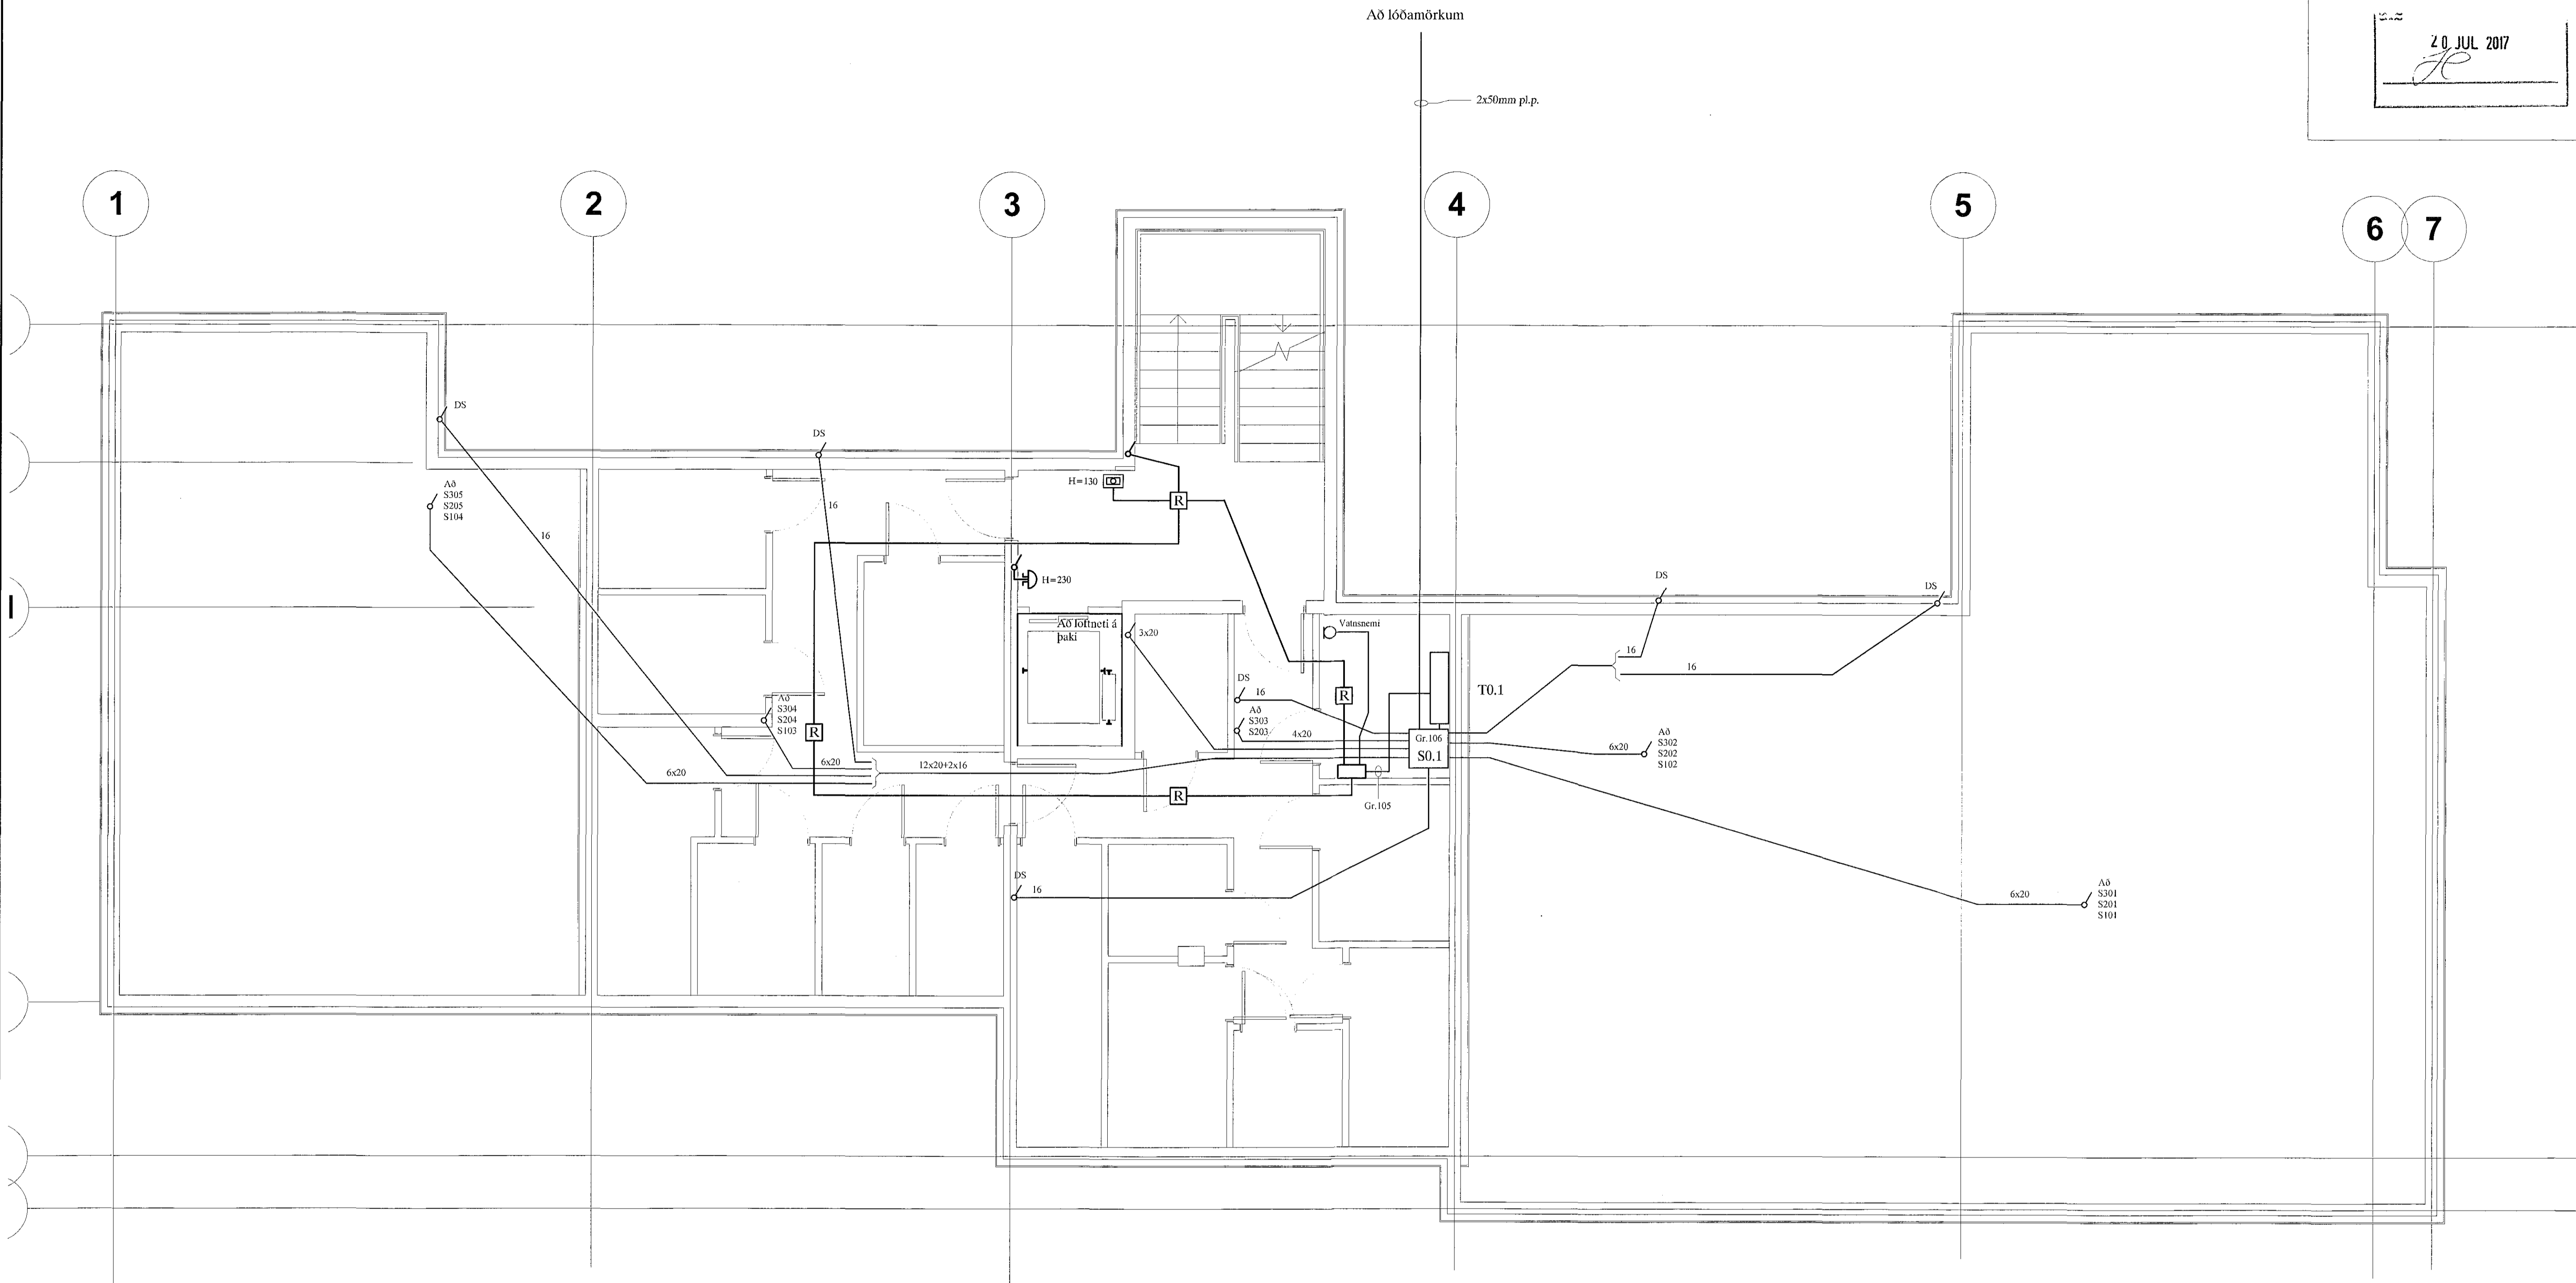

KJALLARI

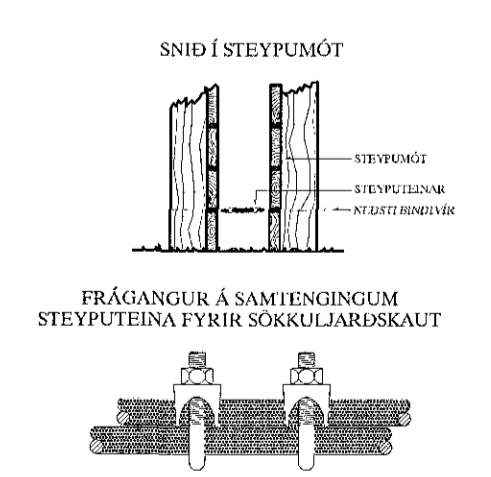

24. apríl 2017
Sigurður Ólafsson
 Áritun aðalhönnuðar

SKÝRINGAR
 LAGNIR ERU HULDAR 16mm PLASTPÍPUR OG TAUGAR 3x1,5
 HÆÐ Á ROFUM SÉ 105 sm.
 TENGLAR VID ROFA SÉU Í SÖMU HÆÐ OG ROFAR.
 HÆÐ Á TENGLUM SÉ 20sm.
 HÆÐ Á VEGGLJÓSUM YFIR VÖSKUM SÉ 200sm.
 MÁLSTRAUMUR ROFA SÉ 10A, EN TENGLA 16A.
 L = SJÓNVARP, F = BÆJARSÍMI, T = HITANEMAR F. GÓLFHITA H=160sm
 H = HÁTALARADÓSIR H=20sm, DS = DYRASÍMI H=130sm
 ☉ HITANEMI FYRIR GÓLFHITA H=155
 ☒ HANDBODI
 ☒ REYKSKYNJARI optískur
 ○ HREYFISKYNJARI ÞÓFAVARNARKERFIS H=V/LOFT

A		17-04-19	HEIMTAUGAR-OG FULLNADARTEIKNING	B.P.T.	T.S.	220146-2439	KIRKJUVELLIR 8A HAFNARFIRÐI		SKV. 1:50
DTG.	DAGS.			TEIKN.	HANNAÐ	SAMÞYKKT	KENNTALA	SMÁSPENNULÖGN KJALLARA	TEIKN. 6
							TERA s/f		SIÐATA PNL
							RAFMAGNSVERKFRÆÐISTOFA		ÖG 10
							HEIMUNG DEILIBRAN		VERKNA 15-026
							TRASTIÞVINGIBORNSIGN		A
							RAFMAGNSBILUR		
							SÍMÍ 568790		