Grunnmynd 1:100

Samþykkt þann
25 JUL 2017
Byggingarfulltrúinn í Hafnarfirði
F.h. Sigurður Steinar Jónsson

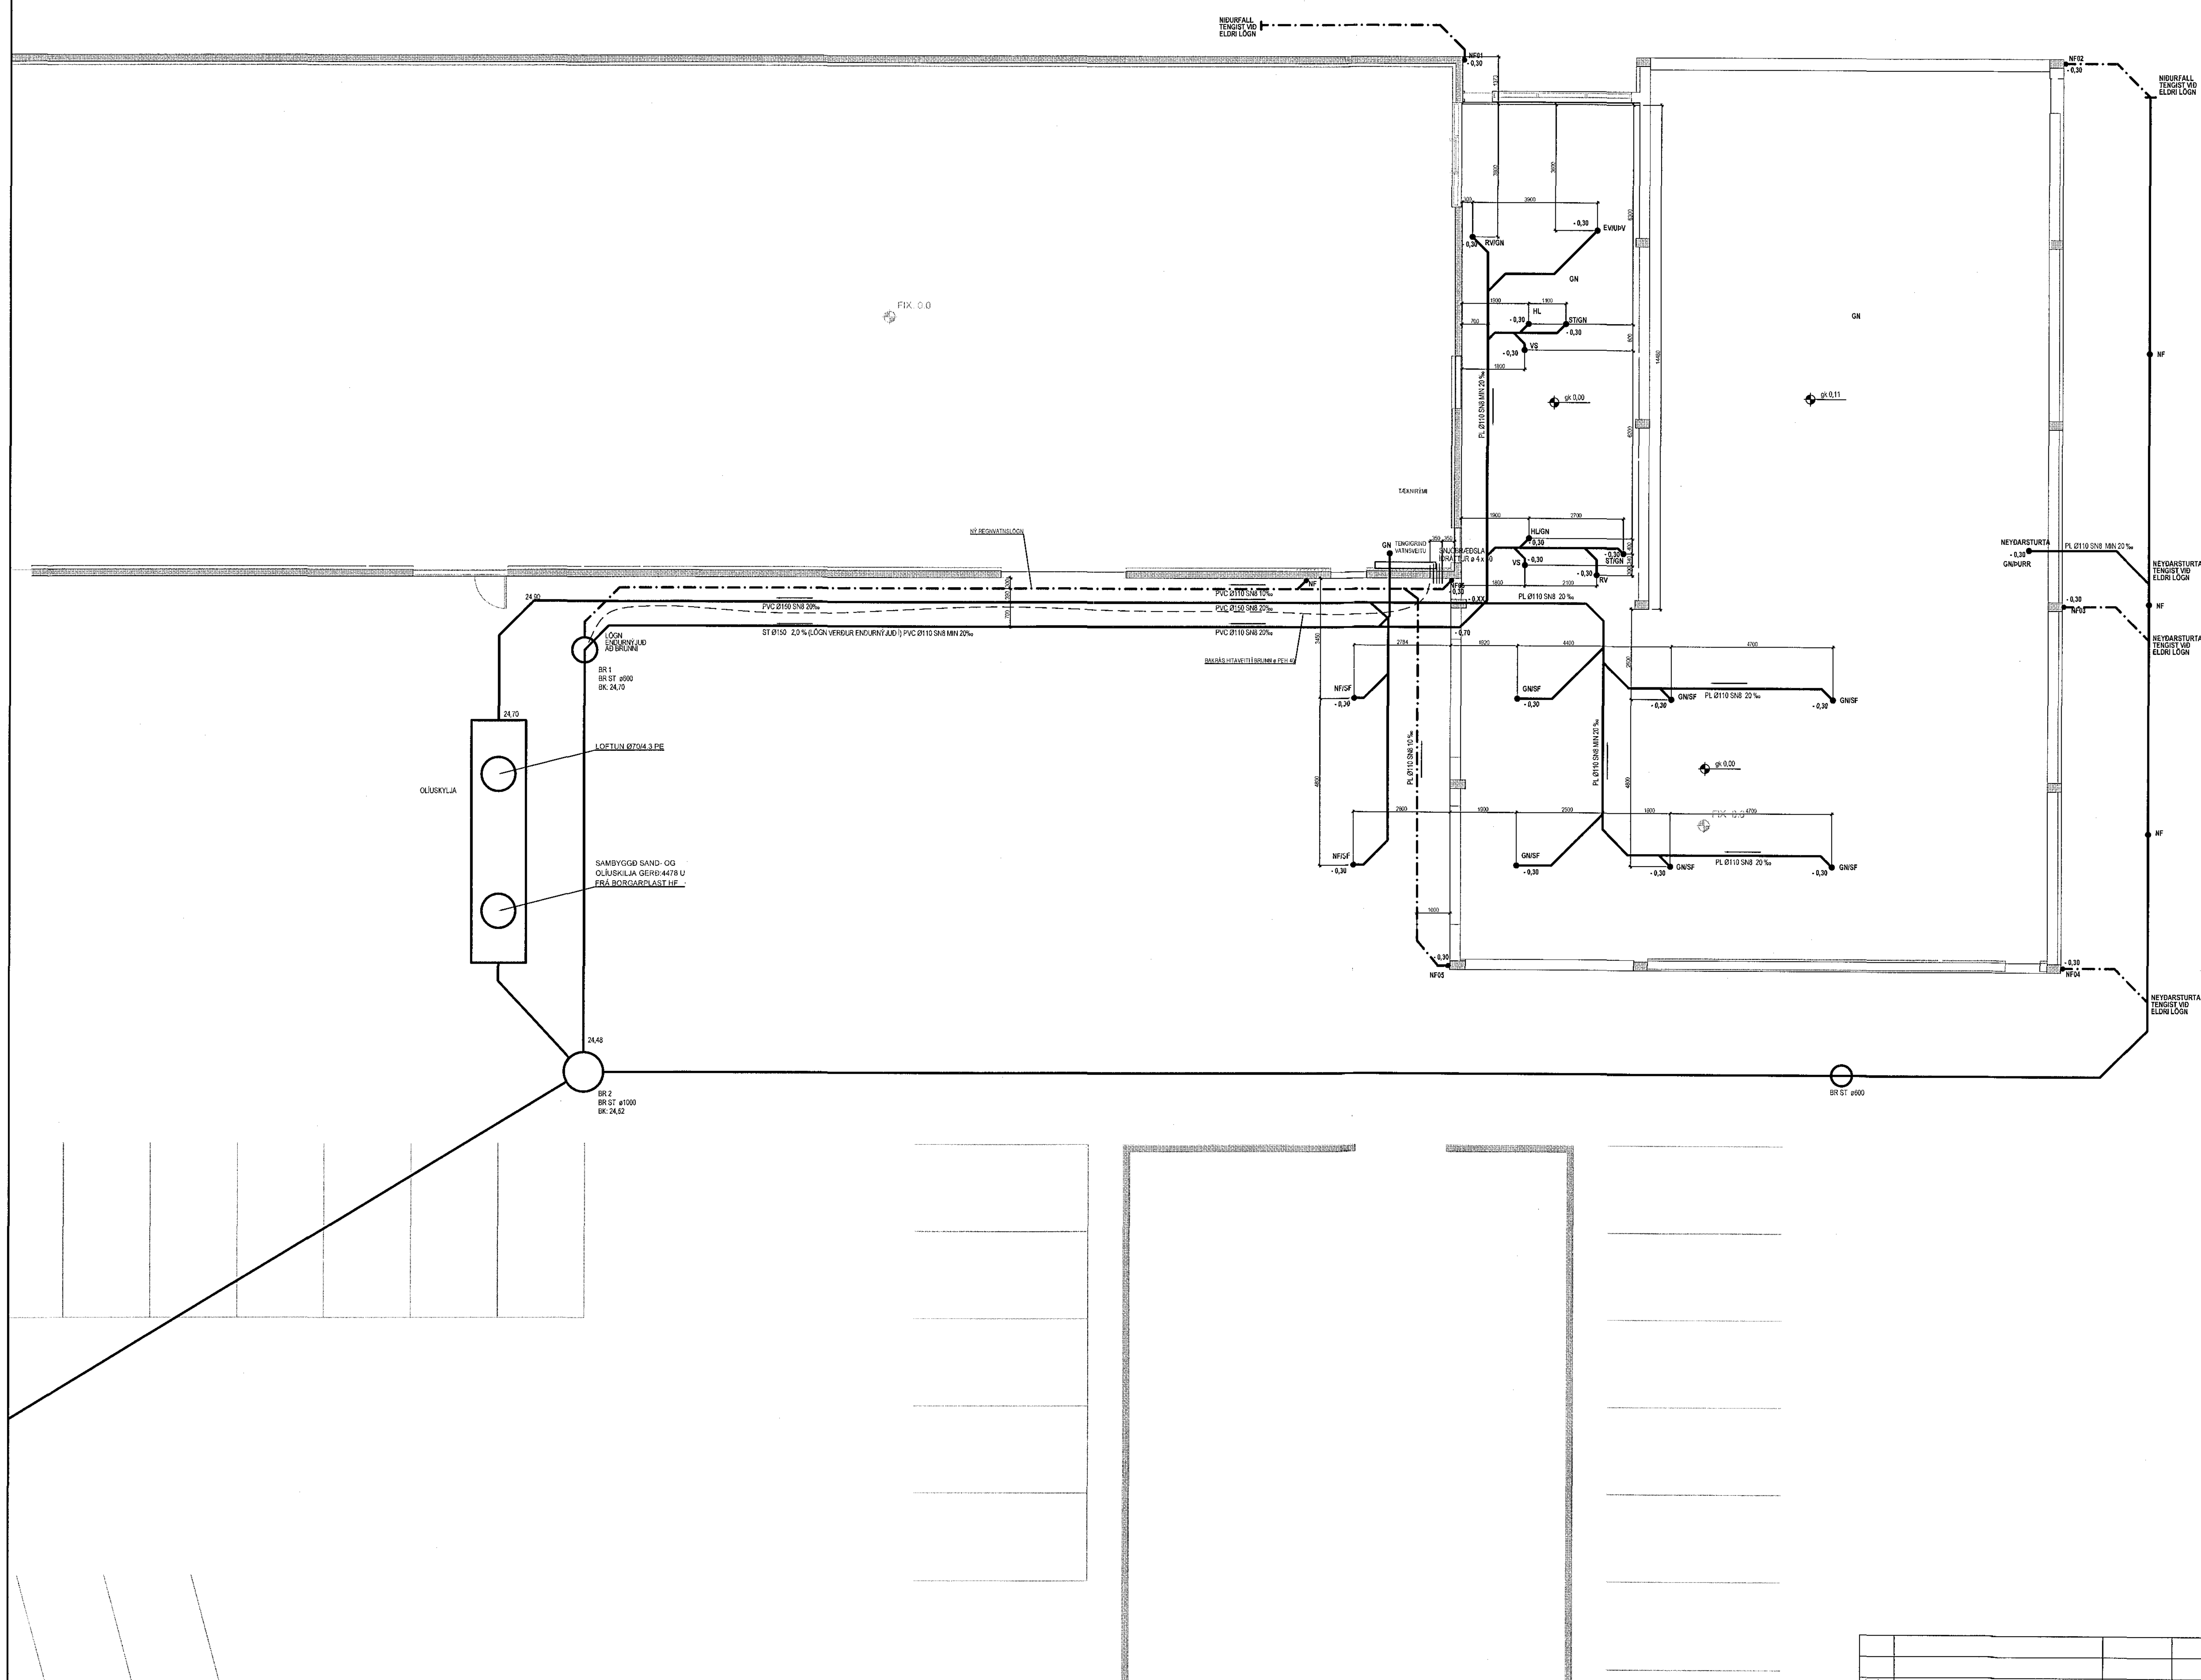

ÚTGÁFA		DAGS.	NAFN

Dalshraun 5, Hafnarfirði

Hita og þrifalagnir
Grunnmynd
Lagnir í jörðu

HANNAÐ JVN	TEIKNAÐ JVN	MKV. 1:100	VERKNR. V17-012
SAMÞ.		SKRÁ	TEIKN. NR. P-01
KENNIT. Ágúst Birgisson 160557-4199		DAGS. 02.07.2017	

VÍÐSJÁ
VERKFRÆÐISTOFA FRV
TRYGGVAGATA 11. 101 REYKJAVÍK
SÍMI: 561 9040, NETFANG: vidsja@vidsja.is
www.vidsja.is